TERRA AL50 Max - Slave 1

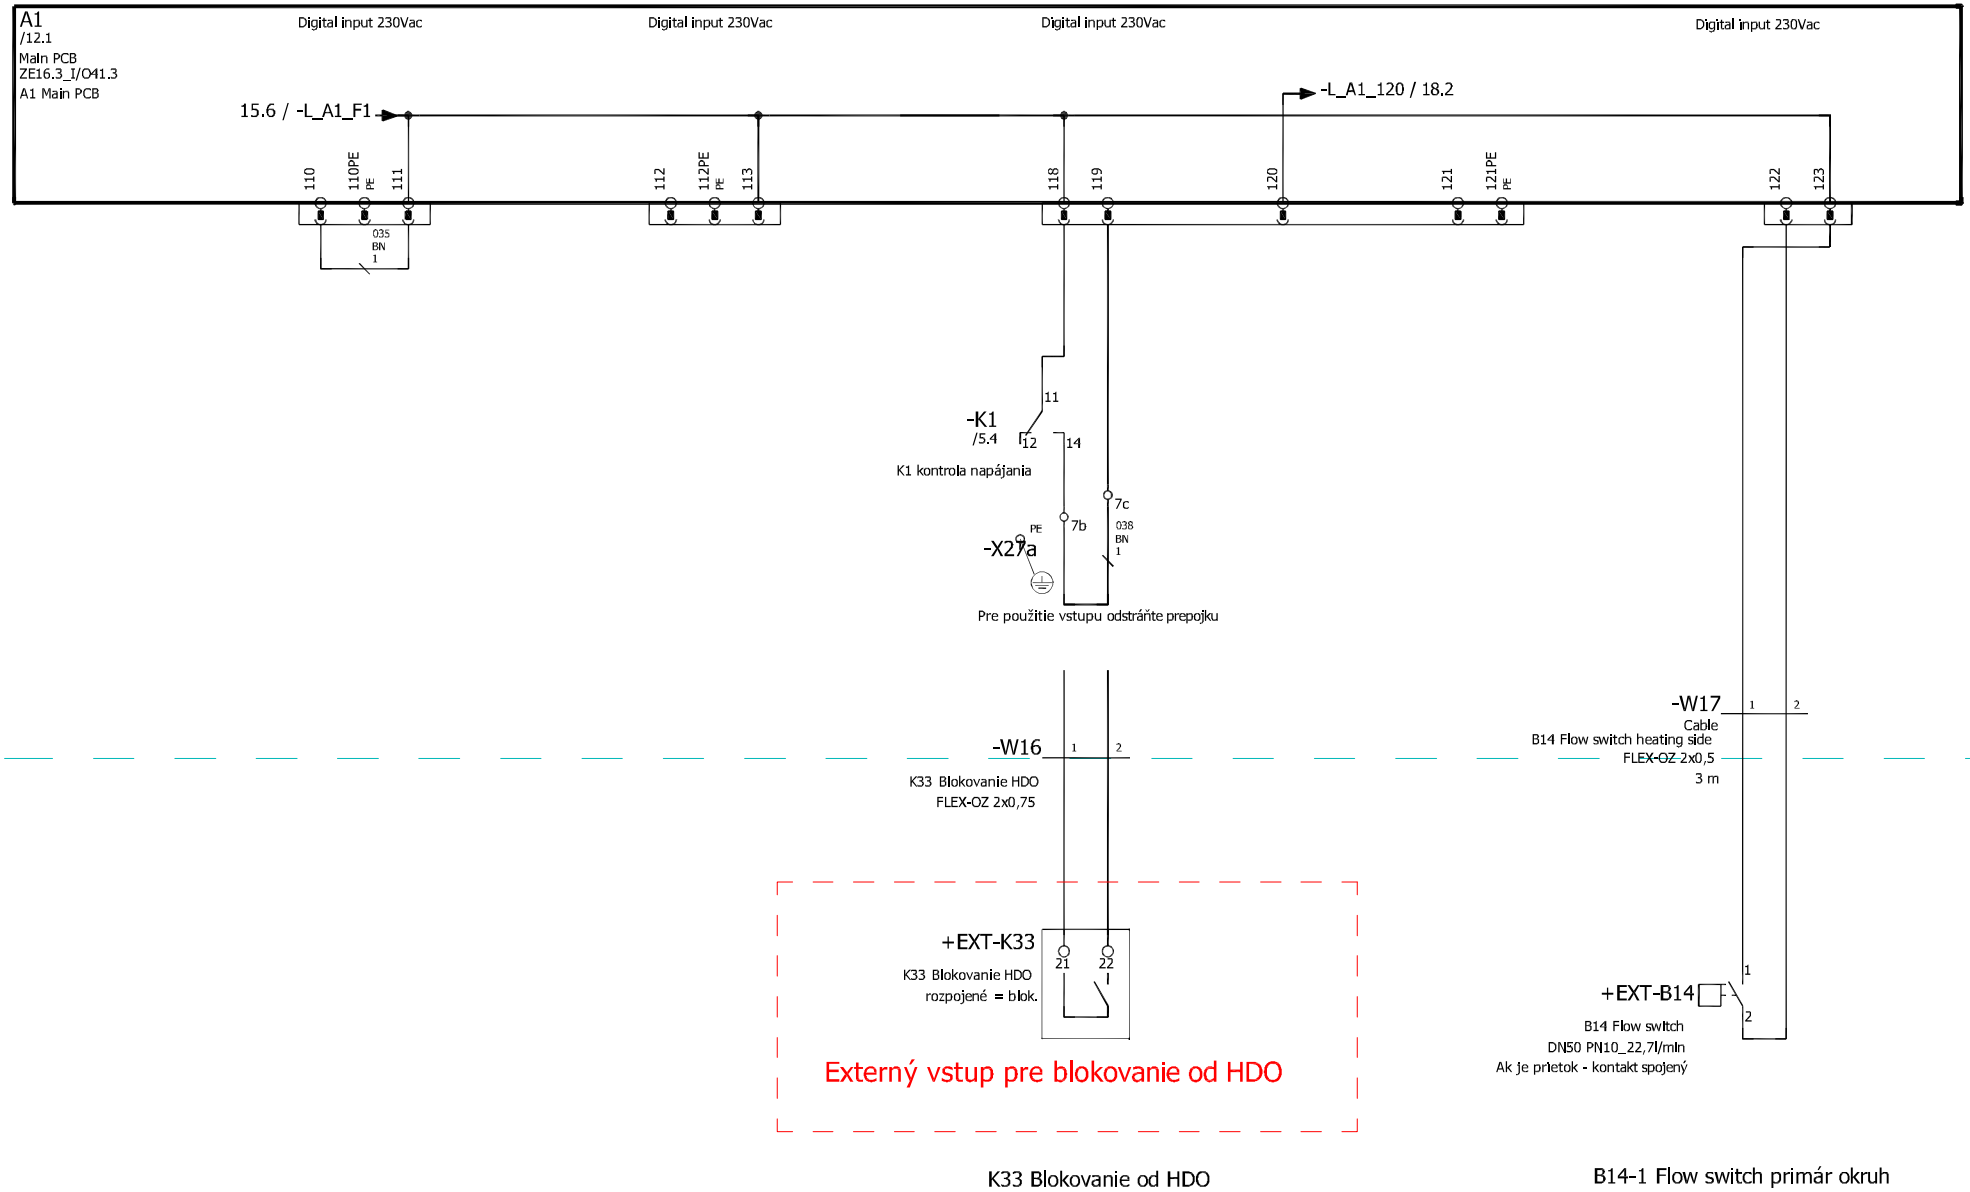

			Datum	12 / 2023	Profesia: MaR a PRS strojovne ÚK	ELTECH - Ondruš Ladislav	Názov stavby: SO / 01.1 REKONŠTRUKCIA INTERNÁTU CK-N č. 3352/3, k.ú. Humenné	TERRA AL50 Max - Slave 1 =
			Zprac..	Ladislav Ondruš				+
			Zkontr.					List 20
Zmena	Datum	Názov	Pôv.		Náhrada z	Nahrazeno čím		Listov 27