TERRA AL50 Max - Slave 2

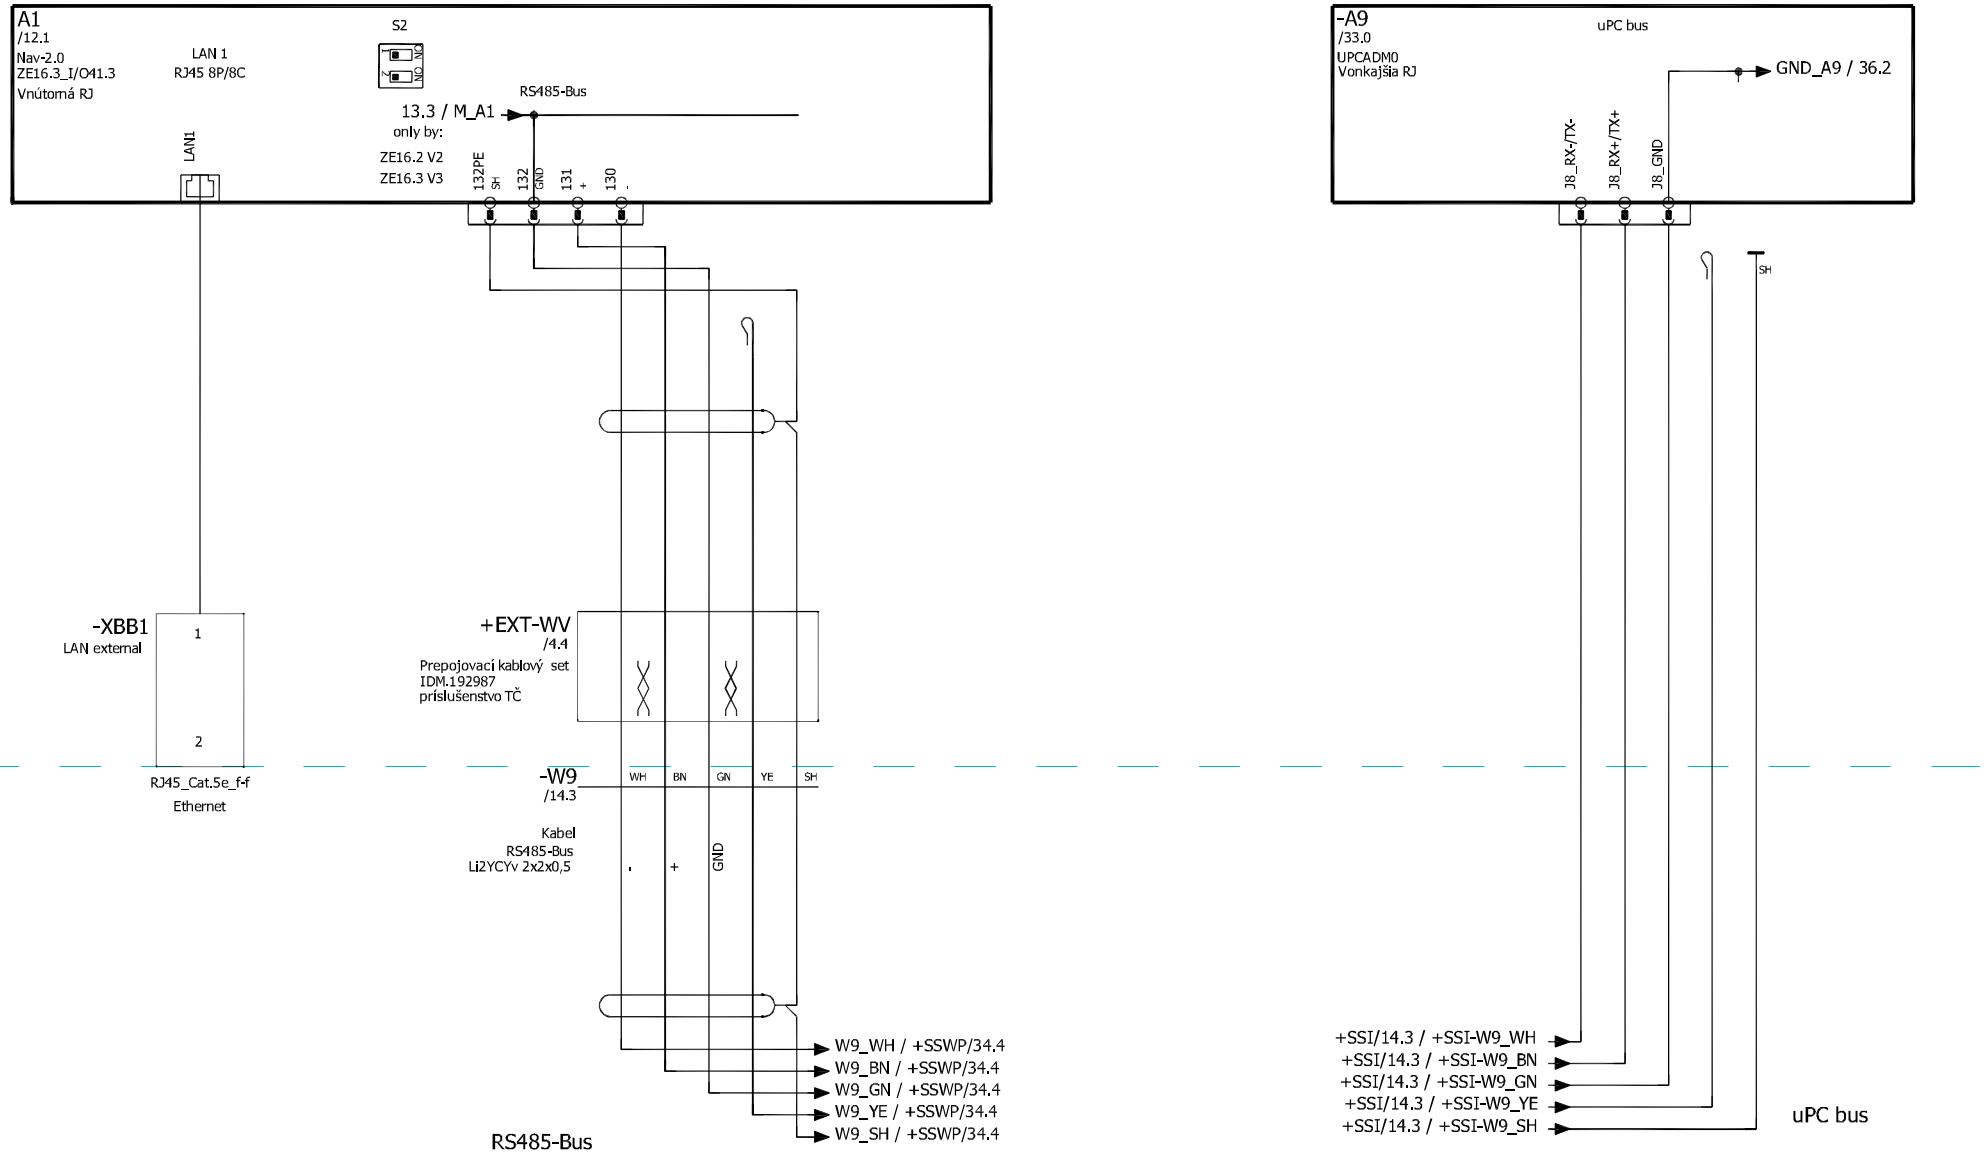

			Datum	12 / 2023	Profesia: MaR a PRS strojovne ÚK	ELTECH - Ondruš Ladislav	Názov stavby: SO / 01.1 REKONŠTRUKCIA INTERNÁTU CK-N č. 3352/3, k.ú. Humenné	TERRA AL50 Max - Slave 1	=
			Zprac..	Ladislav Ondruš					+
			Zkontr.						List 23
Zmena	Datum	Názov	Pôv.		Náhrada z	Nahrazeno čím			Listov 27