TERRA AL50 Max - Slave 2

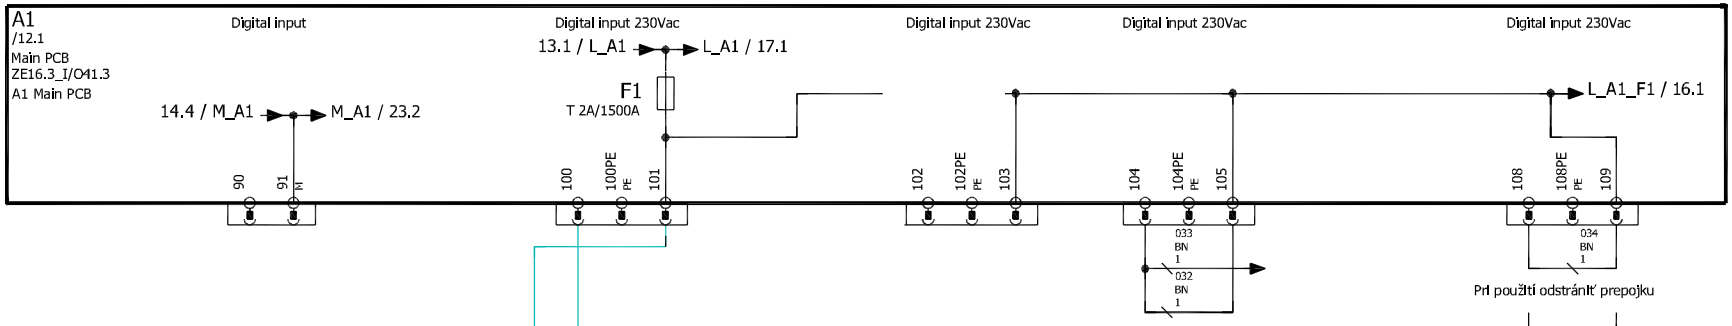



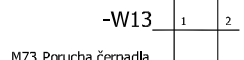

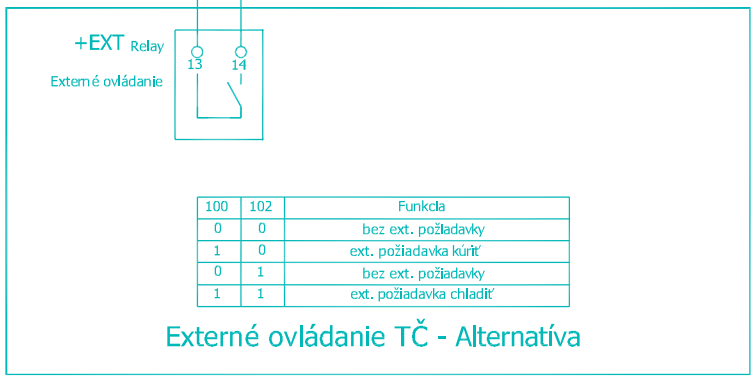

100	102	Funkcia
0	0	bez ext. požiadavky
1	0	ext. požiadavka kúriť
0	1	bez ext. požiadavky
1	1	ext. požiadavka chladiť

Externé ovládanie TČ - Alternatíva

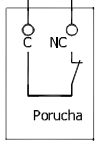

Typ čerpadla	Signal	Colour	Number
Wilo Stratos PARA	C	black	1
	NC	blue	2

M73-2 Porucha čerpadla

Riadiaca jednotka TČ - Nav 2.0

V priestore budovy

			Datum	12 / 2023	Profesia: MaR a PRS strojovne ÚK	ELTECH - Ondruš Ladislav	Názov stavby: SO / 01.1 REKONŠTRUKCIA INTERNÁTU CK-N č. 3352/3, k.ú. Humenné	TERRA AL50 Max - Slave 1
			Zprac..	Ladislav Ondruš				
			Zkontr.					List 26
Zmena	Datum	Názov	Pôv.		Náhrada z	Nahrazeno čím		Listov 27