# TERRA AL50 Max - Master

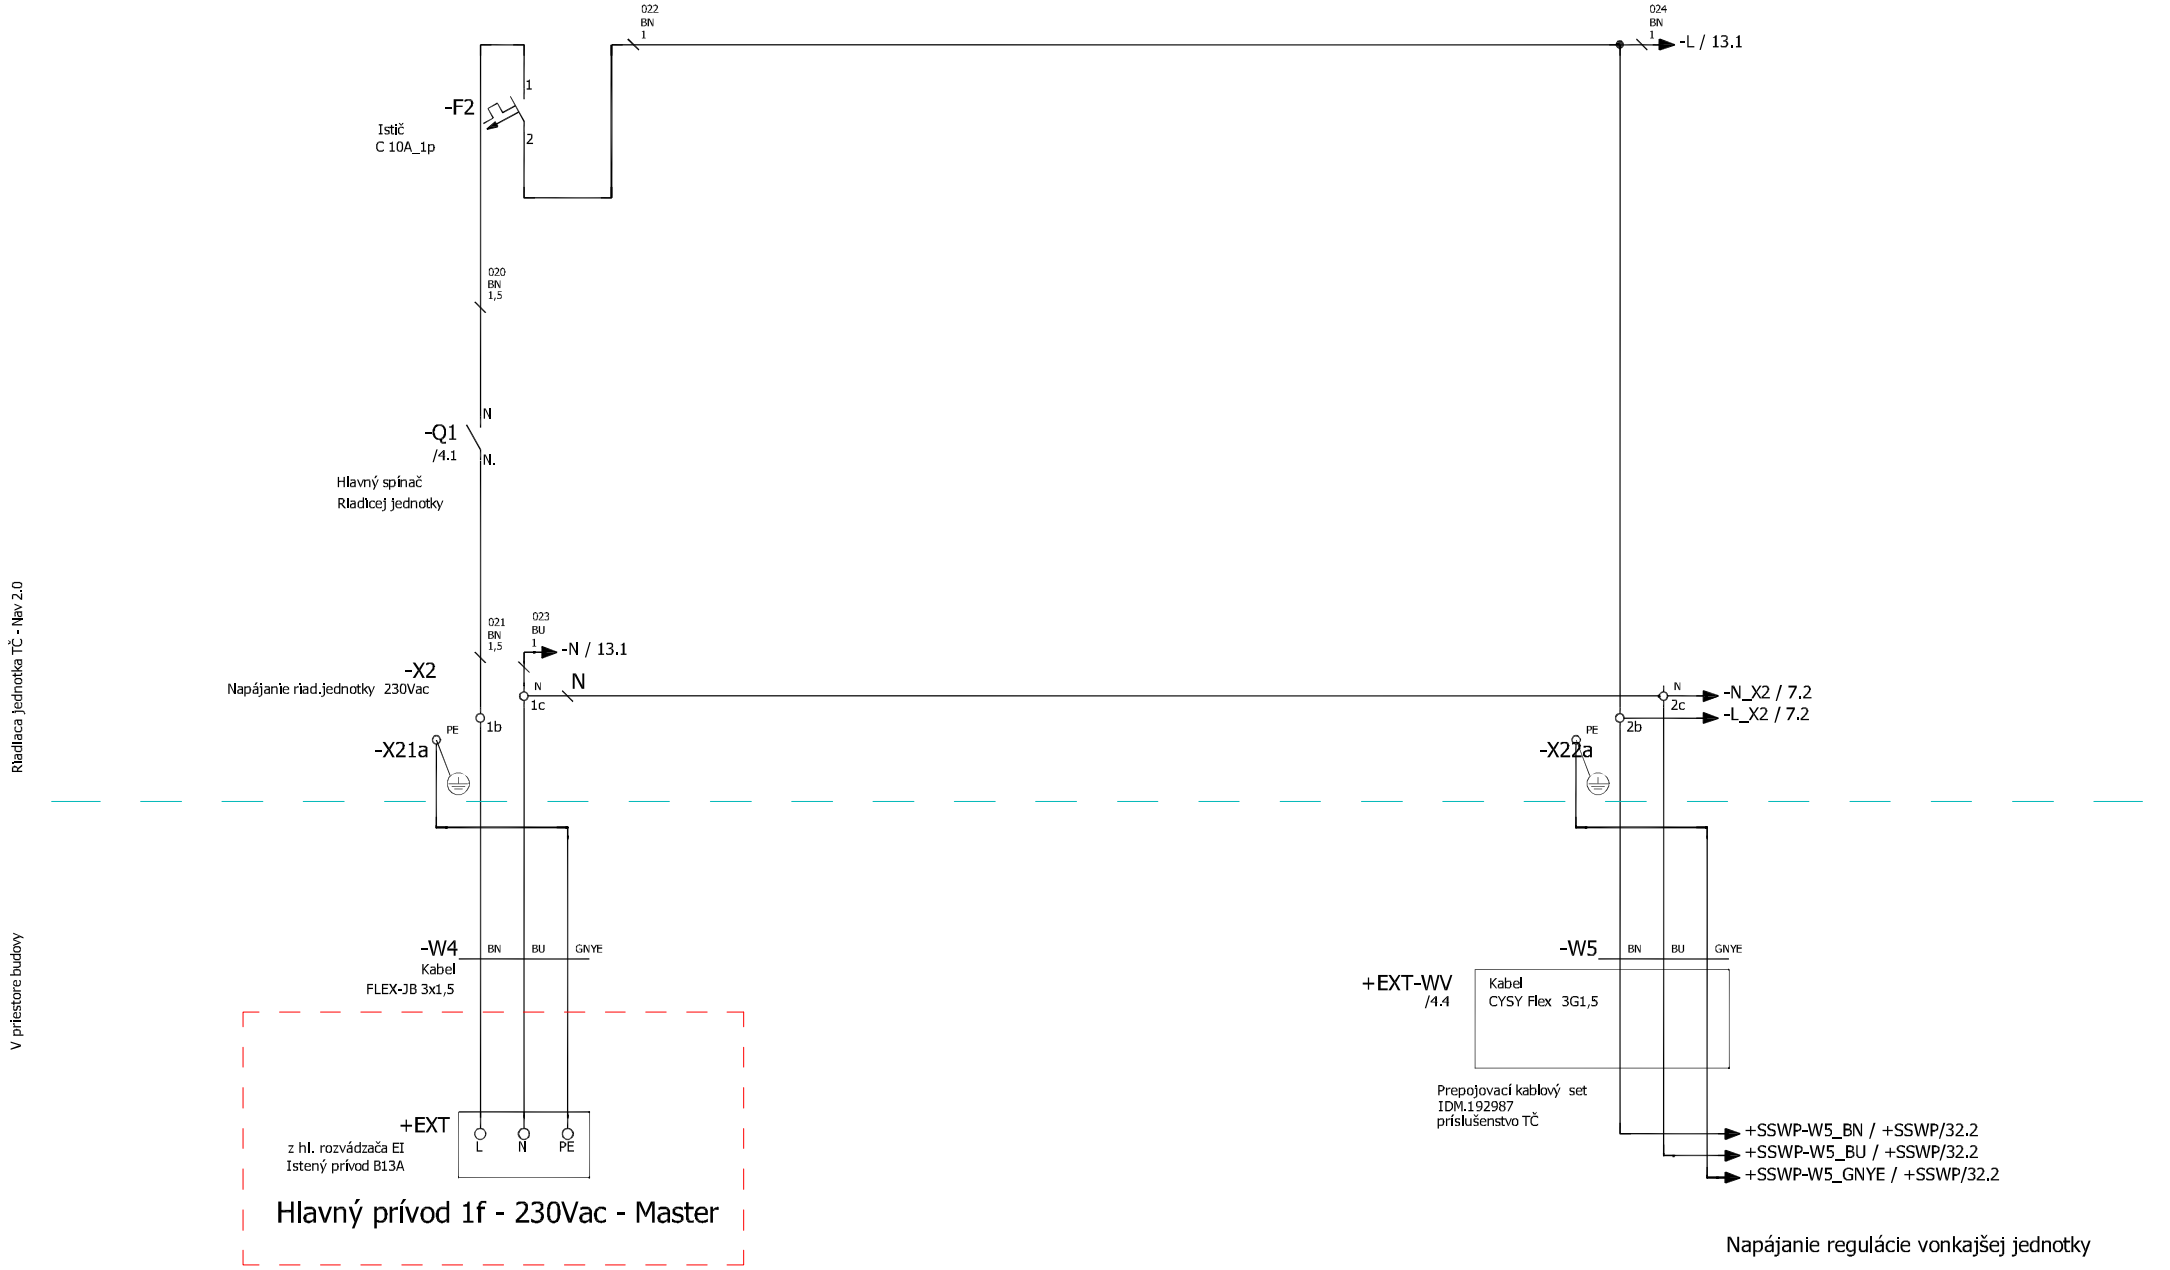


| | | | | | | | | | |
|---|---|---|---|---|---|---|---|---|---|
| | | | Datum | 12 / 2023 | Profesia: MaR a PRS strojovne ÚK | ELTECH - Ondruš Ladislav | Názov stavby: SO / 01.1 REKONŠTRUKCIA INTERNÁTU CK-N č. 3352/3, k.ú. Humenné | TERRA AL50 Max - Master | = |
| | | | Zprac.. | Ladislav Ondruš | | | | | + |
| | | | Zkontr. | | | | | | List 3 |
| Zmena | Datum | Názov | Pôv. | | Náhrada z | Nahrazeno čím | | | Listov 27 |