TERRA AL50 Max - Master

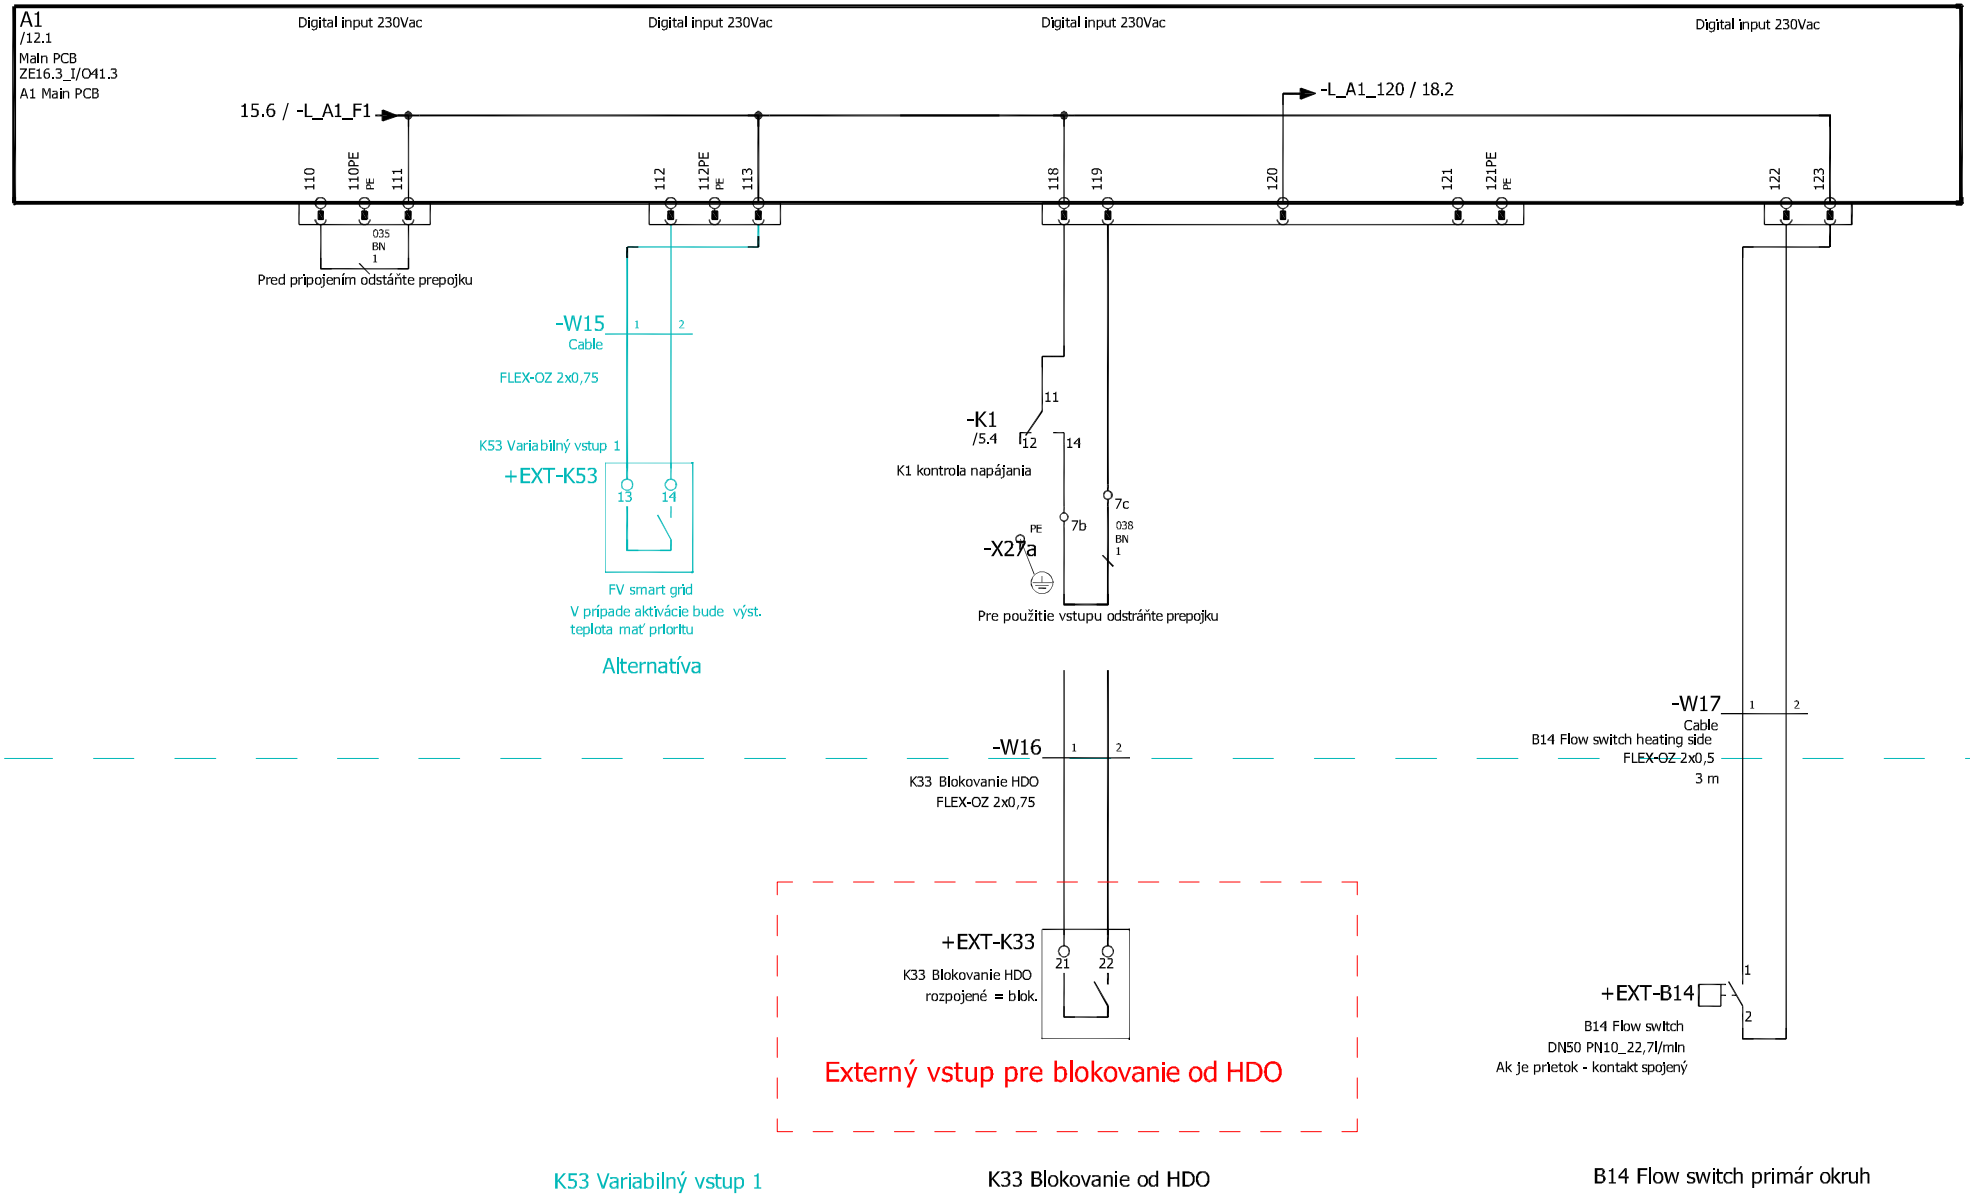

			Datum	12 / 2023	Profesia: MaR a PRS strojovne ÚK		ELTECH - Ondruš Ladislav	Názov stavby: SO / 01.1 REKONŠTRUKCIA INTERNÁTU CK-N č. 3352/3, k.ú. Humenné	TERRA AL50 Max - Master
			Zprac..	Ladislav Ondruš					
			Zkontr.						List 8
Zmena	Datum	Názov	Pôv.		Náhrada z	Nahrazeno čím			Listov 27