TERRA AL50 Max - Master

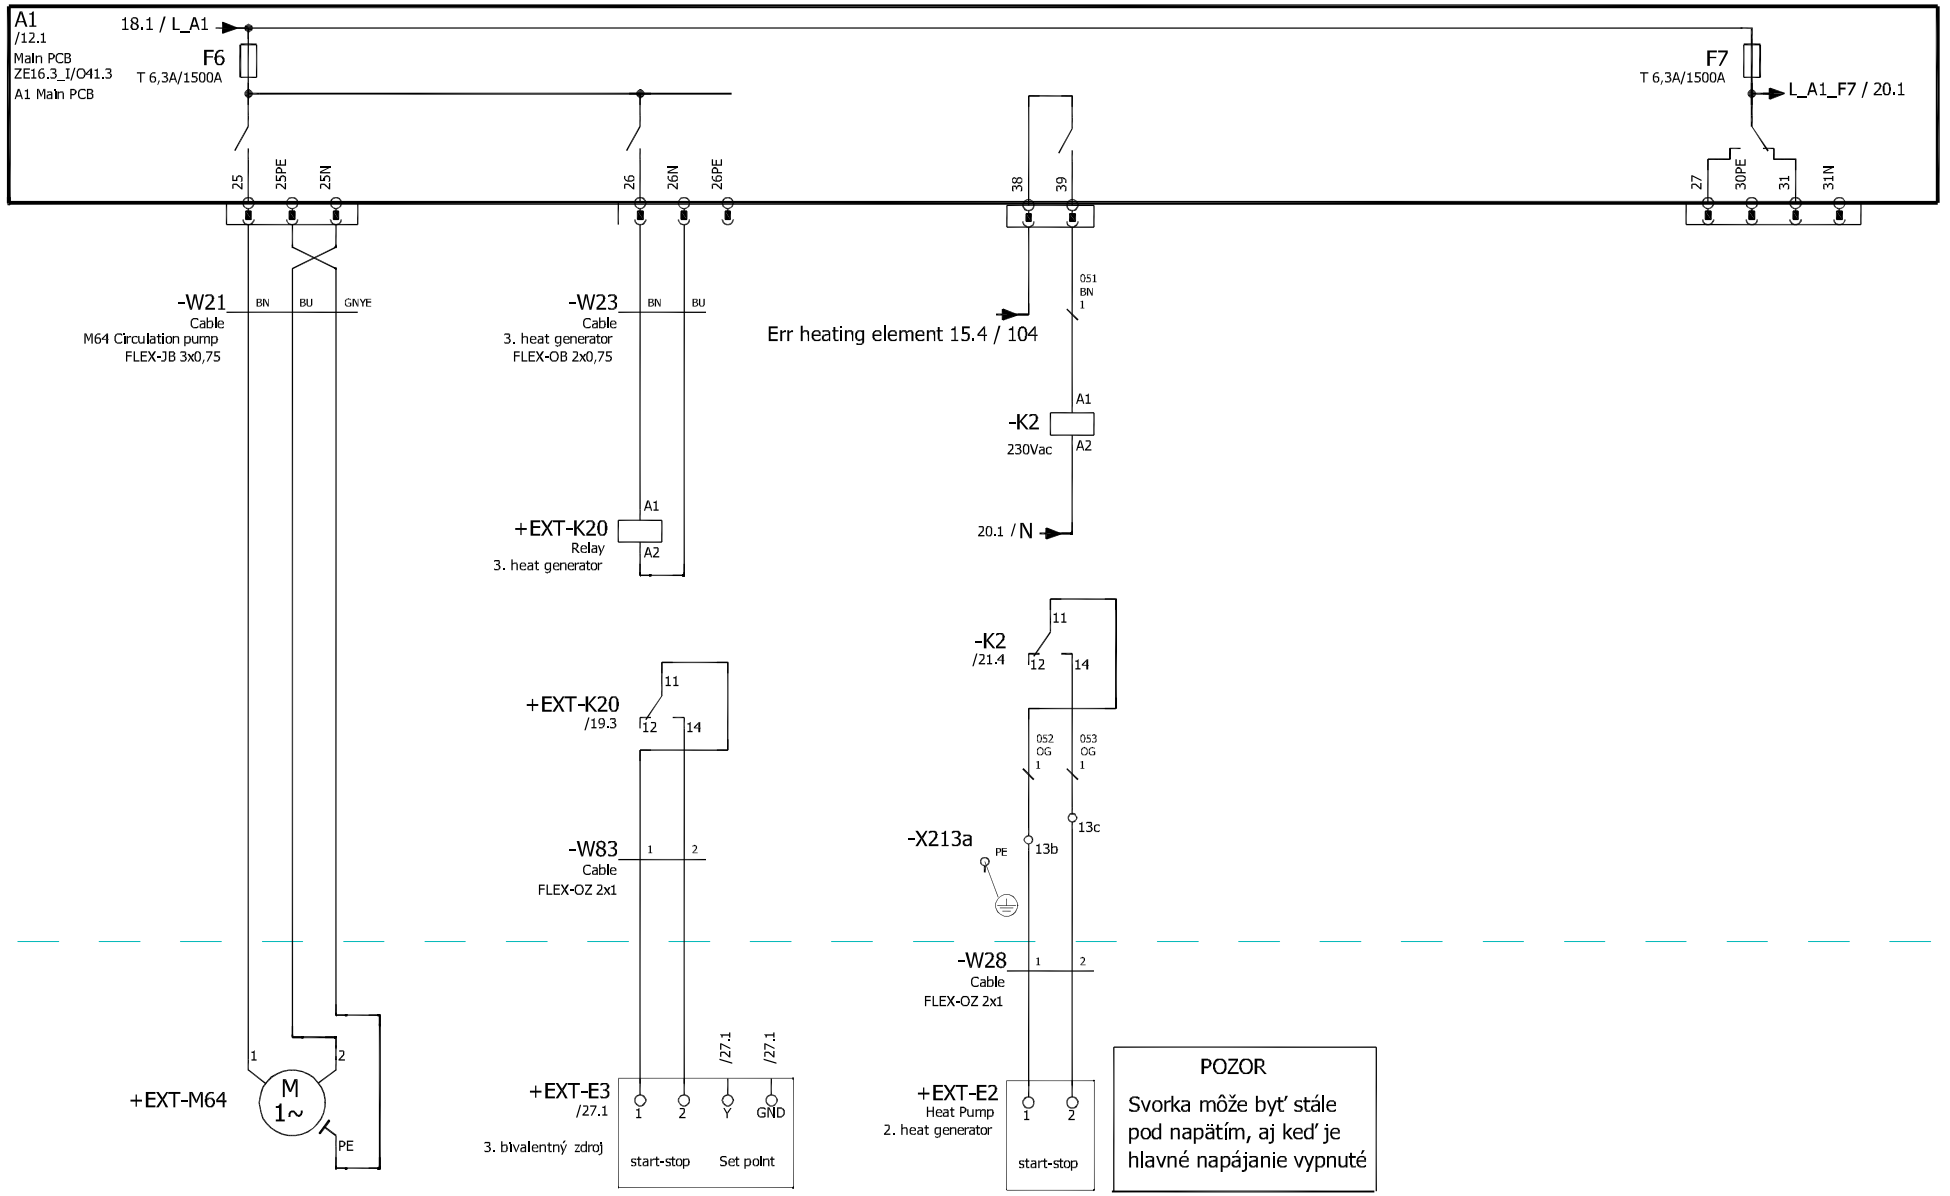

M64 cirkulačné čerpadlo

3. bivalentný zdroj

2. bivalentný zdroj

			Datum	12 / 2023	Profesia: MaR a PRS strojovne ÚK	ELTECH - Ondruš Ladislav	Názov stavby: SO / 01.1 REKONŠTRUKCIA INTERNÁTU CK-N č. 3352/3, k.ú. Humenné	TERRA AL50 Max - Master
			Zprac..	Ladislav Ondruš				=
			Zkontr.					+
Zmena	Datum	Názov	Pôv.		Náhrada z	Nahrazeno čím		List 9 / Listov 27