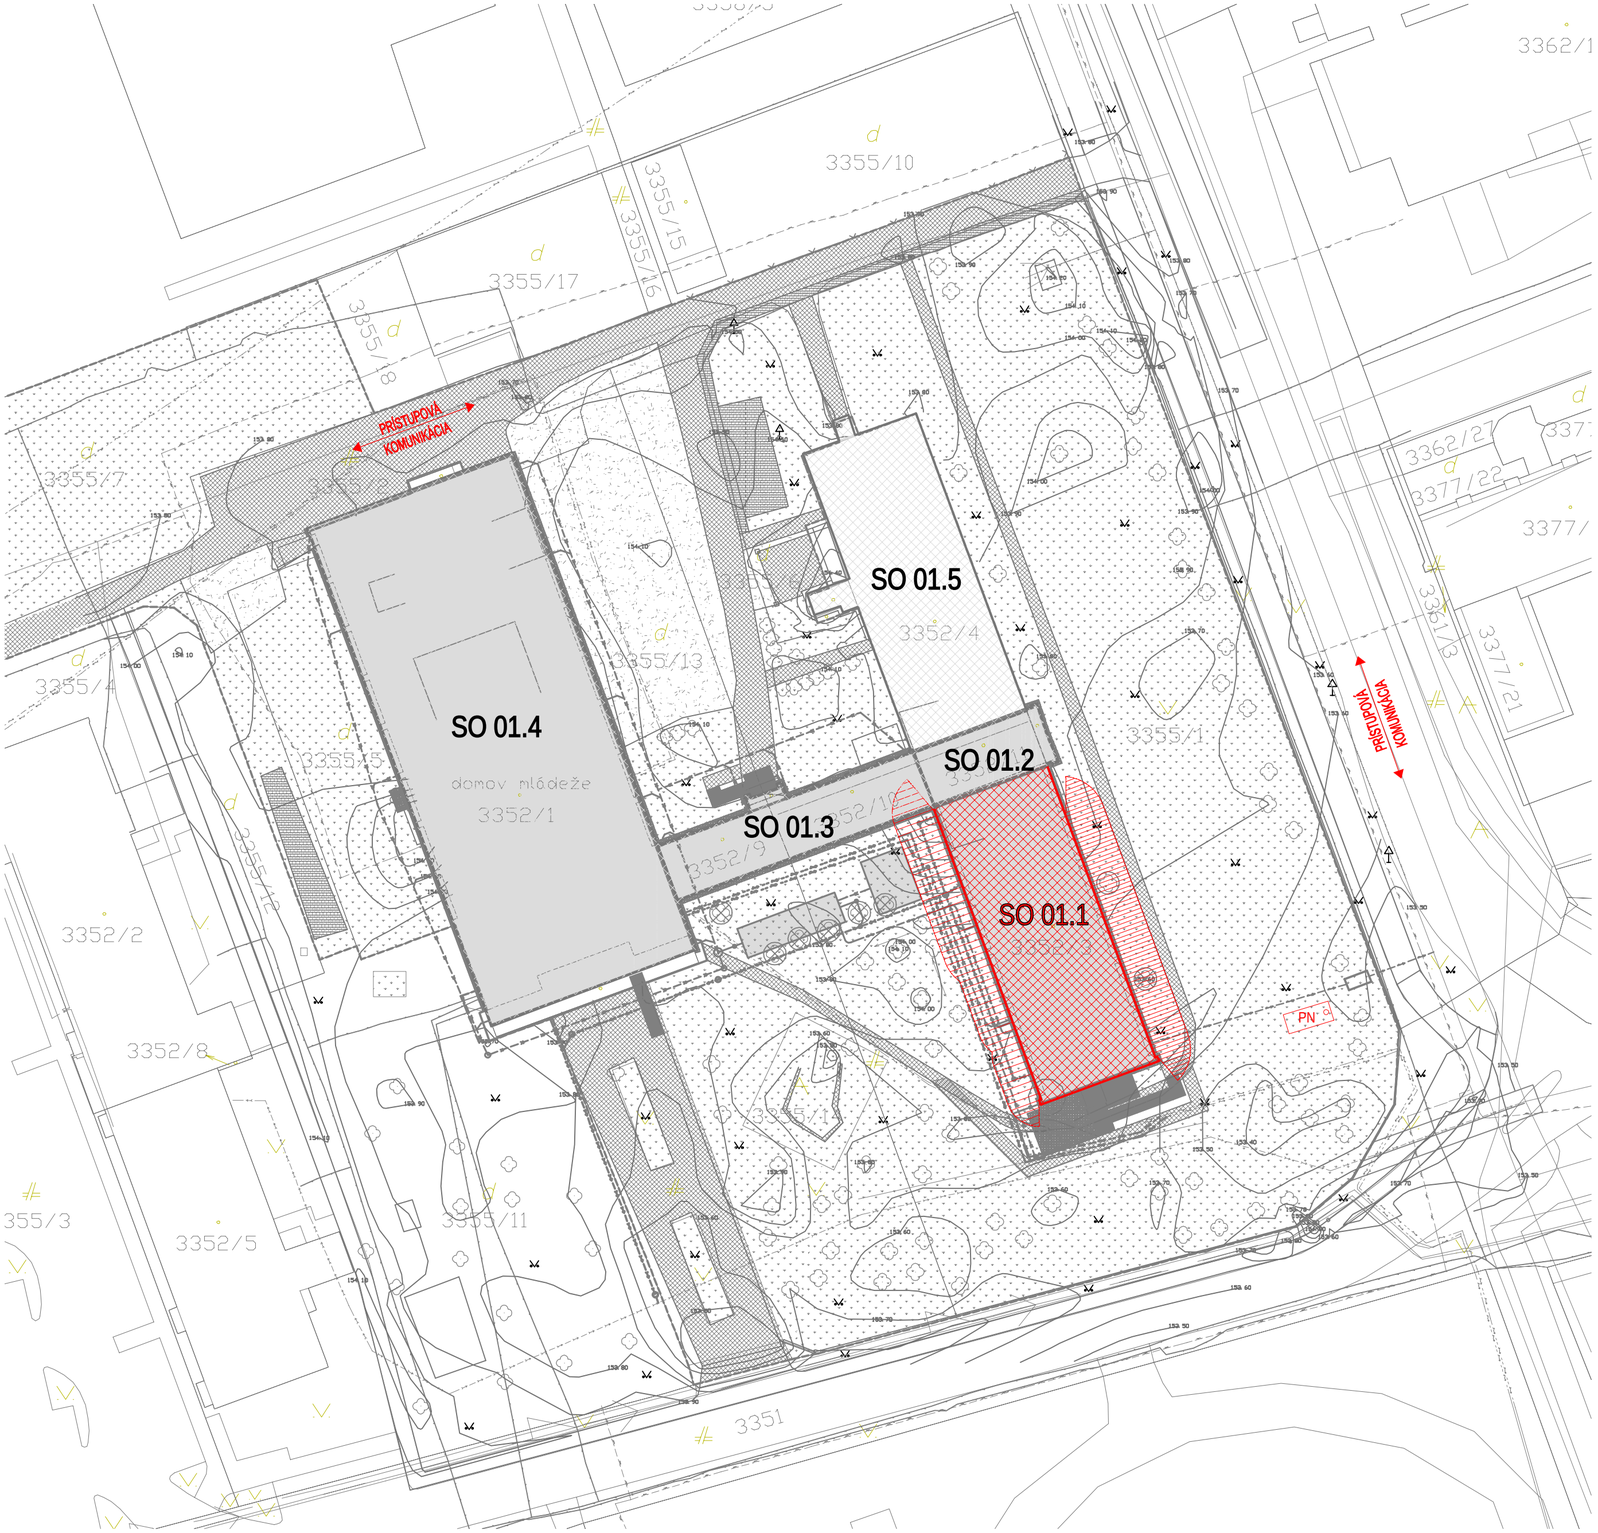

LEGENDA:

- SUSEDIACE OBJEKTY
- POSUDZOVANÝ OBJEKT
- POŽIARNE NEBEZPEČNÝ PRIESTOR
- ODSTUPOVÉ VZDIALENOSTI
- PRÍSTUPOVÁ KOMUNIKÁCIA
- PN — POŽIARNA NÁDRŽ S TRVALÝM SACÍM POTRUBÍM S OBJEMOM MIN. 22,0 m^3

UPOZORNENIE

AKÉKOLVEK ZMENY, DOPLNKY, PREKRESLOVANIE ALEBO ROZMNOŽOVANIE TEJTO DOKUMENTÁCIE JE V ZMYSLE AUTORSKÉHO ZÁKONA BEZ SÚHLASU AUTORA NEPRÍPUSTNÉ! TENTO PROJEKT JE URČENÝ NA STAVEBNÉ POVOLENIE A NENAHRÁDZA REALIZAČNÚ DOKUMENTÁCIU!

±0,000 m = 153,00 m n.m. = podlaha vstupného podlažia

PROJEKT /
REKONŠTRUKCIA INTERNÁTU

INVESTOR /
OBCHODNÁ AKADÉMIA,
KOMENSKÉHO 1, 066 01 HUMENNÉ

SO / **01.1 REKONŠTRUKCIA INTERNÁTU**

OBSAH VÝKRESU /
SITUÁCIA

VÝKRES Č. / **01**
MIERKA / **1:500**
FORMÁT / **4 x A4, 420 x 594 mm**
PROFESIA / **PBS**
STUPEŇ / **DSP**
DÁTUM / **12/2023**

SADA ČÍSLO / 1 2 3 4 5 6 7 8

ZODPOVEDNÝ PROJEKTANT /
Ing. Pavol BRIJA

HLAVNÝ PROJEKTANT /
Ing. Stanislav PLŠKO

AUTOR NÁVRHU /
Ing. Stanislav PLŠKO

VYPRACOVAL /
Ing. Pavol BRIJA

PEČIATKA /

OON Design s.r.o., Slovenskej jednoty 48, 040 01 Košice +421 911 586 911 oon@oondesign.sk www.oondesign.sk

TENTO VÝKRES JE ORIGINÁL. AKÉKOLVEK ZMENY, PREKRESLOVANIE ALEBO ROZMNOŽOVANIE TEJTO DOKUMENTÁCIE JE BEZ SÚHLASU AUTORA NEPRÍPUSTNÉ. §19, ods.(2) zákona č. 185/2015 Z.z.