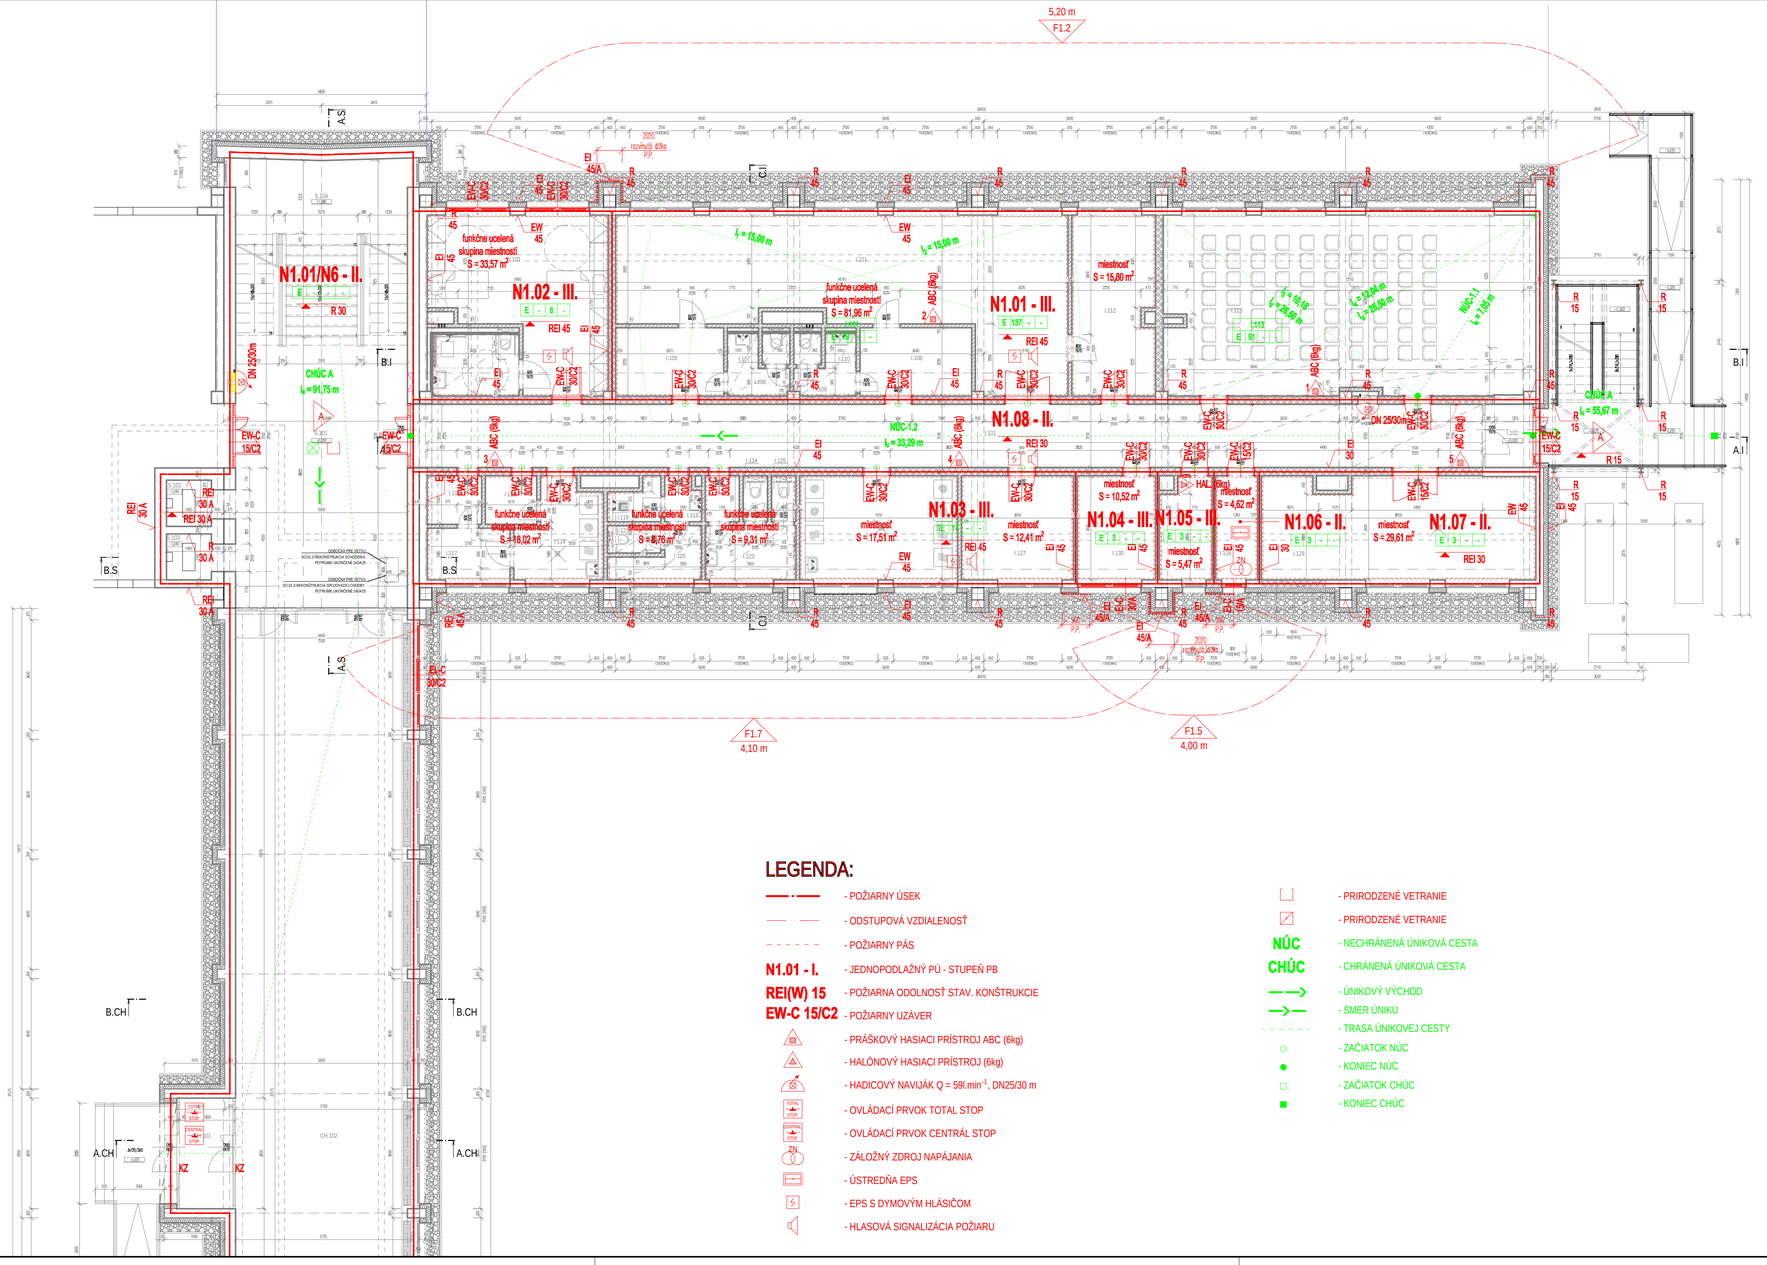

LEGENDA:

- POŽIARNY ÚSEK
- ODSTUPOVÁ VZDIALENOSŤ
- POŽIARNY PÁS
- **N1.01 - I.** - JEDNOPODLAŽNÝ PÚ - STUPEŇ PB
- **REI(W) 15** - POŽIARNA ODOLNOSŤ STAV. KONŠTRUKCIE
- **EW-C 15/C2** - POŽIARNY UZÁVER
- PRÁŠKOVÝ HASIACI PRÍSTROJ ABC (6kg)
- HALÓNOVÝ HASIACI PRÍSTROJ (6kg)
- HADICOVÝ NAVIJÁK Q = 59l.min^{-1}, DN25/30 m
- OVLÁDACÍ PRVOK TOTAL STOP
- OVLÁDACÍ PRVOK CENTRÁL STOP
- ZÁLOŽNÝ ZDROJ NAPÁJANIA
- ÚSTREDŇA EPS
- EPS S DYMOVÝM HLÁSIČOM
- HLASOVÁ SIGNALIZÁCIA POŽIARU
- PRIRODZENÉ VETRANIE
- PRIRODZENÉ VETRANIE
- **NÚC** - NECHRÁNENÁ ÚNIKOVÁ CESTA
- **CHÚC** - CHRÁNENÁ ÚNIKOVÁ CESTA
- ÚNIKOVÝ VÝCHOD
- SMER ÚNIKU
- TRASA ÚNIKOVEJ CESTY
- ZAČIATOK NÚC
- KONIEC NÚC
- ZAČIATOK CHÚC
- KONIEC CHÚC

LEGENDA MIESTNOSTÍ 1.NP - INTERNÁT

OZN.	POPIS MIESTNOSTÍ	PLOCHA m2	POVRCHY						POZNÁMKY
			PODLAHY		STENY		STROPY		
I.101	CHODBA	73.44	KERAMICKÁ	P1	SDK +OMIETKA	V3	SDK +OMIETKA	V3	-
I.102	ZÁDVERIE	3.27	KERAMICKÁ	P1	SDK +OMIETKA	V3	SDK +OMIETKA	V3	
I.103	IZBA - IMOBILNÝ	26.92	VINYL	P2	OMIETKA	V1	OMIETKA	V1	
I.104	HYGIENA - IMOBILNÝ	5.71	KERAMICKÁ	P1	KERAMICKÝ OBKLAD	V2	SDKi	V1	
I.105	ŠATŇA CHLAPCI	7.82	KERAMICKÁ	P1	OMIETKA	V1	OMIETKA	V1	
I.106	HYGIENA	2.98	KERAMICKÁ	P1	KERAMICKÝ OBKLAD	V2	SDKi	V1	
I.107	WC	0.92	KERAMICKÁ	P1	KERAMICKÝ OBKLAD	V2	SDKi	V1	
I.108	ŠATŇA DIEVČATÁ	8.10	KERAMICKÁ	P1	OMIETKA	V1	OMIETKA	V1	
I.109	HYGIENA	2.96	KERAMICKÁ	P1	KERAMICKÝ OBKLAD	V2	SDKi	V1	
I.110	WC	0.92	KERAMICKÁ	P1	KERAMICKÝ OBKLAD	V2	SDKi	V1	
I.111	POSILŇOVŇA	58.23	GUMENNÁ	P3	OMIETKA	V1	OMIETKA	V1	
I.112	SPRÁVCA INTERNÁTU	15.80	VINYL	P2	OMIETKA	V1	OMIETKA	V1	
I.113	MULTIFINKČNÁ MIESTNOSŤ	70.84	VINYL	P2	OMIETKA	V1	OMIETKA	V1	
I.114	SKLAD	2.82	KERAMICKÁ	P1	OMIETKA	V1	OMIETKA	V1	
I.115	SKLAD	2.66	KERAMICKÁ	P1	OMIETKA	V1	OMIETKA	V1	
I.116	ŠKOLSKÁ PRÁČOVŇA	7.99	KERAMICKÁ	P1	KERAMICKÝ OBKLAD	V2	OMIETKA	V1	
I.117	SKLAD	4.55	KERAMICKÁ	P1	OMIETKA	V1	OMIETKA	V1	
I.118	HYGIENA CHLAPCI	1.65	KERAMICKÁ	P1	KERAMICKÝ OBKLAD	V2	OMIETKA	V1	
I.119	UPRATOVAČKA	2.01	KERAMICKÁ	P2	OMIETKA	V1	OMIETKA	V1	
I.120	WC	3.53	KERAMICKÁ	P1	KERAMICKÝ OBKLAD	V2	OMIETKA	V1	
I.121	WC - KABÍNKA	1.57	KERAMICKÁ	P1	KERAMICKÝ OBKLAD	V2	OMIETKA	V1	
I.122	HYGIENA - DIEVČATÁ	1.66	KERAMICKÁ	P1	KERAMICKÝ OBKLAD	V2	OMIETKA	V1	
I.123	HYGIENA - DIEVČATÁ	5.25	KERAMICKÁ	P1	KERAMICKÝ OBKLAD	V2	OMIETKA	V1	
I.124	WC - KABÍNKA	1.20	KERAMICKÁ	P1	KERAMICKÝ OBKLAD	V2	OMIETKA	V1	
I.125	WC - KABÍNKA	1.20	KERAMICKÁ	P1	KERAMICKÝ OBKLAD	V2	OMIETKA	V1	
I.126	PRÁČOVŇA ŽIACI	17.51	KERAMICKÁ	P1	KERAMICKÝ OBKLAD	V2	OMIETKA	V1	
I.127	KANCELÁRIA	12.41	VINYL	P2	OMIETKA	V1	OMIETKA	V1	
I.128	TECHNICKÁ MIESTNOSŤ ELI	4.62	KERAMICKÁ	P4	OMIETKA	V1	OMIETKA	V1	
I.129	TECHNICKÁ MIESTNOSŤ	29.61	KERAMICKÁ	P4	OMIETKA	V1	OMIETKA	V1	
I.130	TECHNICKÁ MIESTNOSŤ ELI	4.62	KERAMICKÁ	P4	OMIETKA	V1	OMIETKA	V1	
I.131	TECHNICKÁ MIESTNOSŤ ELI	5.47	KERAMICKÁ	P4	OMIETKA	V1	OMIETKA	V1	

SCHÉMA:



UPOZORNENIE
AKÉKOĽVEK ZMENY, DOPLNKY, PREKRESLOVANIE ALEBO ROZMNOŽOVANIE TEJTO DOKUMENTÁCIE JE V ZMYSLE AUTORSKÉHO ZÁKONA BEZ SÚHLASU AUTORA
NEPRÍPUSTNÉ! TENTO PROJEKT JE URČENÝ NA STAVEBNÉ POVOLENIE A NENAHRÁDZA REALIZAČNÚ DOKUMENTÁCIU!

±0,000 m = 153,00 m n.m. = podlaha vstupného podlažia

PROJEKT /
REKONŠTRUKCIA INTERNÁTU

INVESTOR /
OBCHODNÁ AKADÉMIA,
KOMENSKÉHO 1, 066 01 HUMENNÉ

SO / **01.1 REKONŠTRUKCIA INTERNÁTU**

OBSAH VÝKRESU /
PÔDORYS 1.NP

VÝKRES Č. / **02**
MIERKA / **1:100**
FORMÁT / **6 x A4, 420 x 594 mm**
PROFESIA / **PBS**
STUPEŇ / **DSP**
DÁTUM / **04/2024**

SADA ČÍSLO / 1 2 3 4 5 6 7 8

ZODPOVEDNÝ PROJEKTANT /
Ing. Pavol BRIJA

HLAVNÝ PROJEKTANT /
Ing. Stanislav PLŠKO

AUTOR NÁVRHU /
Ing. Stanislav PLŠKO

VYPRACOVAL /
Ing. Pavol BRIJA

PEČIATKA /

OON Design s.r.o., Slovenskej jednoty 48, 040 01 Košice
+421 911 586 911
oon@oondesign.sk
www.oondesign.sk

TENTO VÝKRES JE ORIGINÁL. AKÉKOĽVEK ZMENY, PREKRESLOVANIE ALEBO ROZMNOŽOVANIE TEJTO DOKUMENTÁCIE JE BEZ SÚHLASU AUTORA NEPRÍPUSTNÉ. §19, ods.(2) zákona č. 185/2015 Z.z.