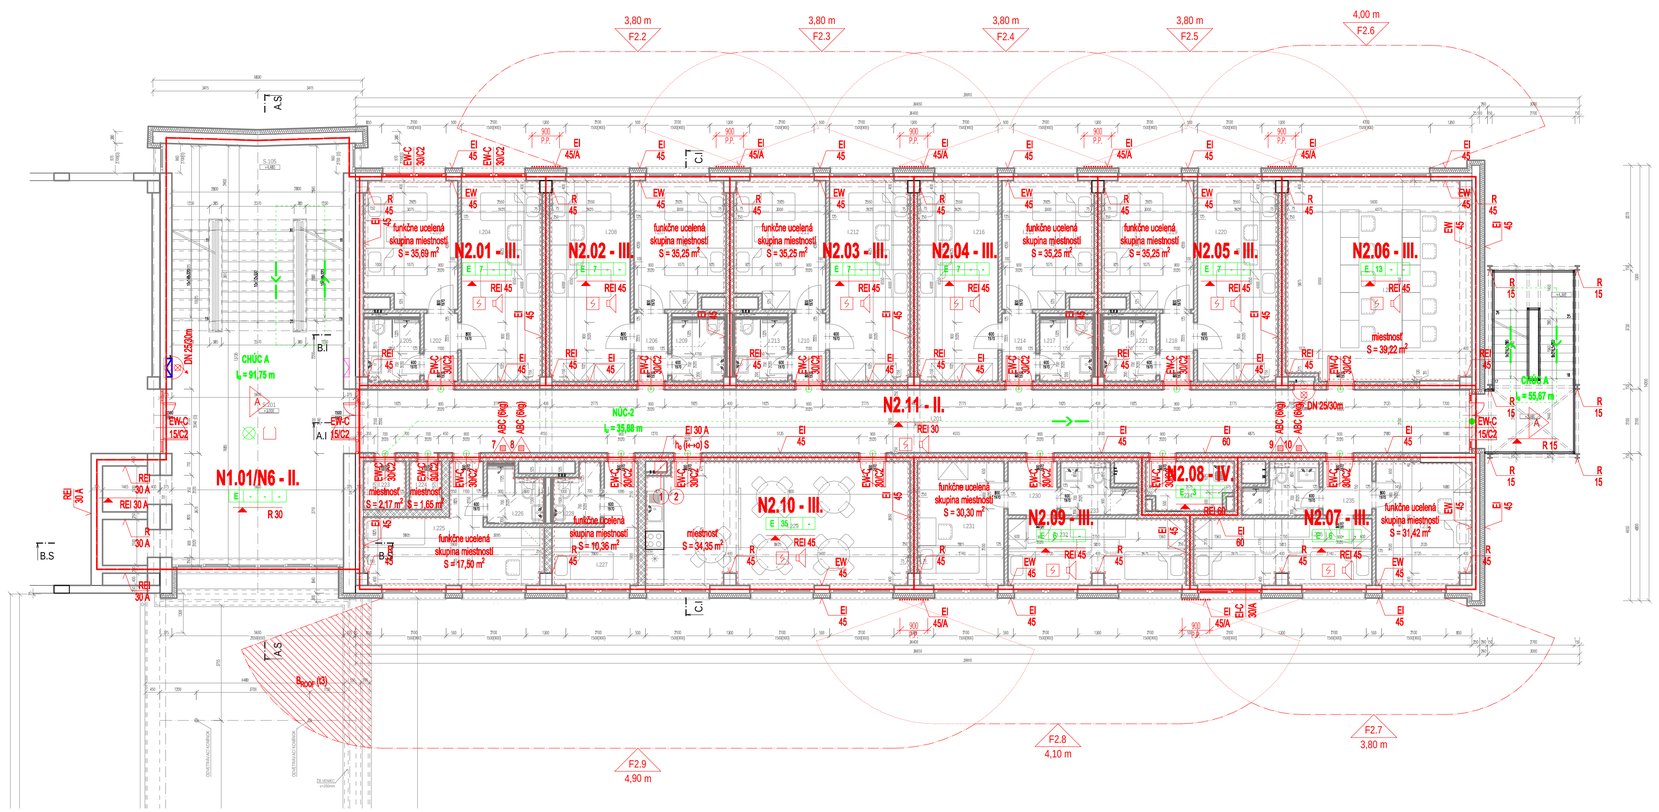

LEGENDA MIESTNOSTÍ 2.NP - INTERNÁT

OZN.	POPIS MIESTNOSTÍ	PLOCHA m2	POVRCHY						POZNÁMKY
			PODLAHY		STENY		STROPY		
I.201	CHODBA	76.25	KERAMICKÁ	P5	SDK +OMIETKA	V3	SDK +OMIETKA	V3	-
I.202	ZÁDVERIE IZBY	2.45	KERAMICKÁ	P5	OMIETKA	V1	OMIETKA	V1	
I.203	IZBA	12.33	VINYL	P6	OMIETKA	V1	OMIETKA	V1	
I.204	IZBA	17.15	VINYL	P6	OMIETKA	V1	OMIETKA	V1	
I.205	HYGIENA	3.76	KERAMICKÁ	P5	KERAMICKÝ OBKLAD	V2	SDKI	V1	
I.206	ZÁDVERIE IZBY	2.45	KERAMICKÁ	P5	OMIETKA	V1	OMIETKA	V1	
I.207	IZBA	12.08	VINYL	P6	OMIETKA	V1	OMIETKA	V1	
I.208	IZBA	17.15	VINYL	P6	OMIETKA	V1	OMIETKA	V1	
I.209	HYGIENA	3.57	KERAMICKÁ	P5	KERAMICKÝ OBKLAD	V2	SDKI	V1	
I.210	ZÁDVERIE IZBY	2.45	KERAMICKÁ	P5	OMIETKA	V1	OMIETKA	V1	
I.211	IZBA	12.08	VINYL	P6	OMIETKA	V1	OMIETKA	V1	
I.212	IZBA	17.15	VINYL	P6	OMIETKA	V1	OMIETKA	V1	
I.213	HYGIENA	3.57	KERAMICKÁ	P5	KERAMICKÝ OBKLAD	V2	SDKI	V1	
I.214	ZÁDVERIE IZBY	2.45	KERAMICKÁ	P5	OMIETKA	V1	OMIETKA	V1	
I.215	IZBA	12.08	VINYL	P6	OMIETKA	V1	OMIETKA	V1	
I.216	IZBA	17.15	VINYL	P6	OMIETKA	V1	OMIETKA	V1	
I.217	HYGIENA	3.57	KERAMICKÁ	P5	KERAMICKÝ OBKLAD	V2	SDKI	V1	
I.218	ZÁDVERIE IZBY	2.45	KERAMICKÁ	P5	OMIETKA	V1	OMIETKA	V1	
I.219	IZBA	12.08	VINYL	P6	OMIETKA	V1	OMIETKA	V1	
I.220	IZBA	17.15	VINYL	P6	OMIETKA	V1	OMIETKA	V1	
I.221	HYGIENA	3.57	KERAMICKÁ	P5	KERAMICKÝ OBKLAD	V2	SDKI	V1	
I.222	ŠTUDOVŇA	39.22	VINYL	P6	OMIETKA	V1	OMIETKA	V1	
I.223	SKLAD	2.17	KERAMICKÁ	P5	OMIETKA	V1	OMIETKA	V1	
I.224	SKLAD	1.65	KERAMICKÁ	P5	OMIETKA	V1	OMIETKA	V1	
I.225	IZOLAČKA	14.37	VINYL	P6	OMIETKA	V1	OMIETKA	V1	
I.226	HYGIENA	3.13	KERAMICKÁ	P5	KERAMICKÝ OBKLAD	V2	SDKI	V1	
I.227	IZBA - VYCHOVÁVATEĽ	7.67	VINYL	P6	OMIETKA	V1	OMIETKA	V1	
I.228	HYGIENA	2.69	KERAMICKÁ	P5	KERAMICKÝ OBKLAD	V2	SDKI	V1	
I.229	KUCHYNKA - SPOLČENSKÁ MIESTNOSŤ	34.35	KERAMICKÁ	P5	OMIETKA	V1	OMIETKA	V1	
I.230	ZÁDVERIE IZBY	2.80	VINYL	P6	OMIETKA	V1	OMIETKA	V1	
I.231	IZBA	11.37	VINYL	P6	OMIETKA	V1	OMIETKA	V1	
I.232	IZBA	12.48	VINYL	P6	OMIETKA	V1	OMIETKA	V1	
I.233	HYGIENA	3.65	KERAMICKÁ	P5	KERAMICKÝ OBKLAD	V2	SDKI	V1	
I.234	UPRATOVACIA KOMORA	4.29	KERAMICKÁ	P5	OMIETKA	V1	OMIETKA	V1	
I.235	ZÁDVERIE IZBY	2.80	KERAMICKÁ	P5	OMIETKA	V1	OMIETKA	V1	
I.236	IZBA	12.48	VINYL	P6	OMIETKA	V1	OMIETKA	V1	
I.237	IZBA	12.48	VINYL	P6	OMIETKA	V1	OMIETKA	V1	
I.238	HYGIENA	3.66	KERAMICKÁ	P5	KERAMICKÝ OBKLAD	V2	SDKI	V1	
	SPOLU	424.23							

VYSVETLIVKY: TEXT

LEGENDA:

- POŽIARNY ÚSEK
- ODSTUPOVÁ VZDIALENOSŤ
- POŽIARNY PÁS
- **N1.01 - I.** - JEDNOPODLAŽNÝ PÚ - STUPEŇ PB
- **REI(W) 15** - POŽIARNA ODOLNOSŤ STAV. KONŠTRUKCIE
- **EW-C 15/C2** - POŽIARNY UZÁVER
- PRÁŠKOVÝ HASIACI PRÍSTROJ ABC (6kg)
- HALÓNOVÝ HASIACI PRÍSTROJ (6kg)
- HADICOVÝ NAVIJÁK Q = 59l.min^{-1}, DN25/30 m
- OVLÁDACÍ PRVOK TOTAL STOP
- OVLÁDACÍ PRVOK CENTRÁL STOP
- ZÁLOŽNÝ ZDROJ NAPÁJANIA
- ÚSTREDŇA EPS
- EPS S DYMOVÝM HLÁSIČOM
- HLASOVÁ SIGNALIZÁCIA POŽIARU

- PRIRODZENÉ VETRANIE
- PRIRODZENÉ VETRANIE
- **NÚC** - NECHRÁNENÁ ÚNIKOVÁ CESTA
- **CHÚC** - CHRÁNENÁ ÚNIKOVÁ CESTA
- ÚNIKOVÝ VÝCHOD
- SMER ÚNIKU
- TRASA ÚNIKOVEJ CESTY
- ZAČIATOK NÚC
- KONIEC NÚC
- ZAČIATOK CHÚC
- KONIEC CHÚC
- NÚDZOVÉ OSVETLENIE
- PREDPOKLADANÁ TRASA POŽIARNEJ HADICE PRI ZÁSAHU

POZNÁMKY:

1. POŽIARNA KLAPKA NA VZT Ø 250 MEDZI 4.NP A 5.NP
2. POŽIARNA KLAPKA NA VZT Ø 315 MEDZI 5.NP A 6.NP
3. POŽIARNA KLAPKA NA VZT Ø 250 NA STROPE NAD 6.NP

SCHÉMA:

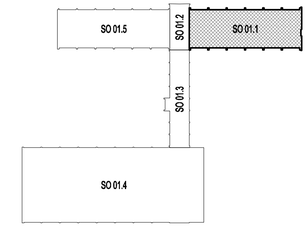

UPOZORNENIE
AKÉKOĽVEK ZMENY, DOPLNKY, PREKRESLOVANIE ALEBO ROZMNOŽOVANIE TEJTO DOKUMENTÁCIE JE V ZMYSLE AUTORSKÉHO ZÁKONA BEZ SÚHLASU AUTORA
NEPRÍPUSTNÉ! TENTO PROJEKT JE URČENÝ NA STAVEBNÉ POVOLENIE A NENAHRÁDZA REALIZAČNÚ DOKUMENTÁCIU!

±0,000 m = 153,00 m n.m. = podlaha vstupného podlažia

PROJEKT /
REKONŠTRUKCIA INTERNÁTU

INVESTOR /
OBCHODNÁ AKADÉMIA,
KOMENSKÉHO 1, 066 01 HUMENNÉ

SO / **01.1 REKONŠTRUKCIA INTERNÁTU**

OBSAH VÝKRESU /
PÔDORYS 2.NP-5.NP

VÝKRES Č. / **03**
MIERKA / **1:100**
FORMÁT / **6 x A4, 420 x 840 mm**
PROFESIA / **PBS**
STUPEŇ / **DSP**
DÁTUM / **04/2024**

SADA ČÍSLO / 1 2 3 4 5 6 7 8

ZODPOVEDNÝ PROJEKTANT /
Ing. Pavol BRIJA

HLAVNÝ PROJEKTANT /
Ing. Stanislav PLŠKO

AUTOR NÁVRHU /
Ing. Stanislav PLŠKO

VYPRACOVAL /
Ing. Pavol BRIJA

OON Design s.r.o., Slovenskej jednoty 48, 040 01 Košice +421 911 586 911 oon@oondesign.sk www.oondesign.sk

PEČIATKA /

TENTO VÝKRES JE ORIGINÁL, AKÉKOĽVEK ZMENY, PREKRESLOVANIE ALEBO ROZMNOŽOVANIE TEJTO DOKUMENTÁCIE JE BEZ SÚHLASU AUTORA NEPRÍPUSTNÉ. §19, ods.(2) zákona č. 185/2015 Z.z.