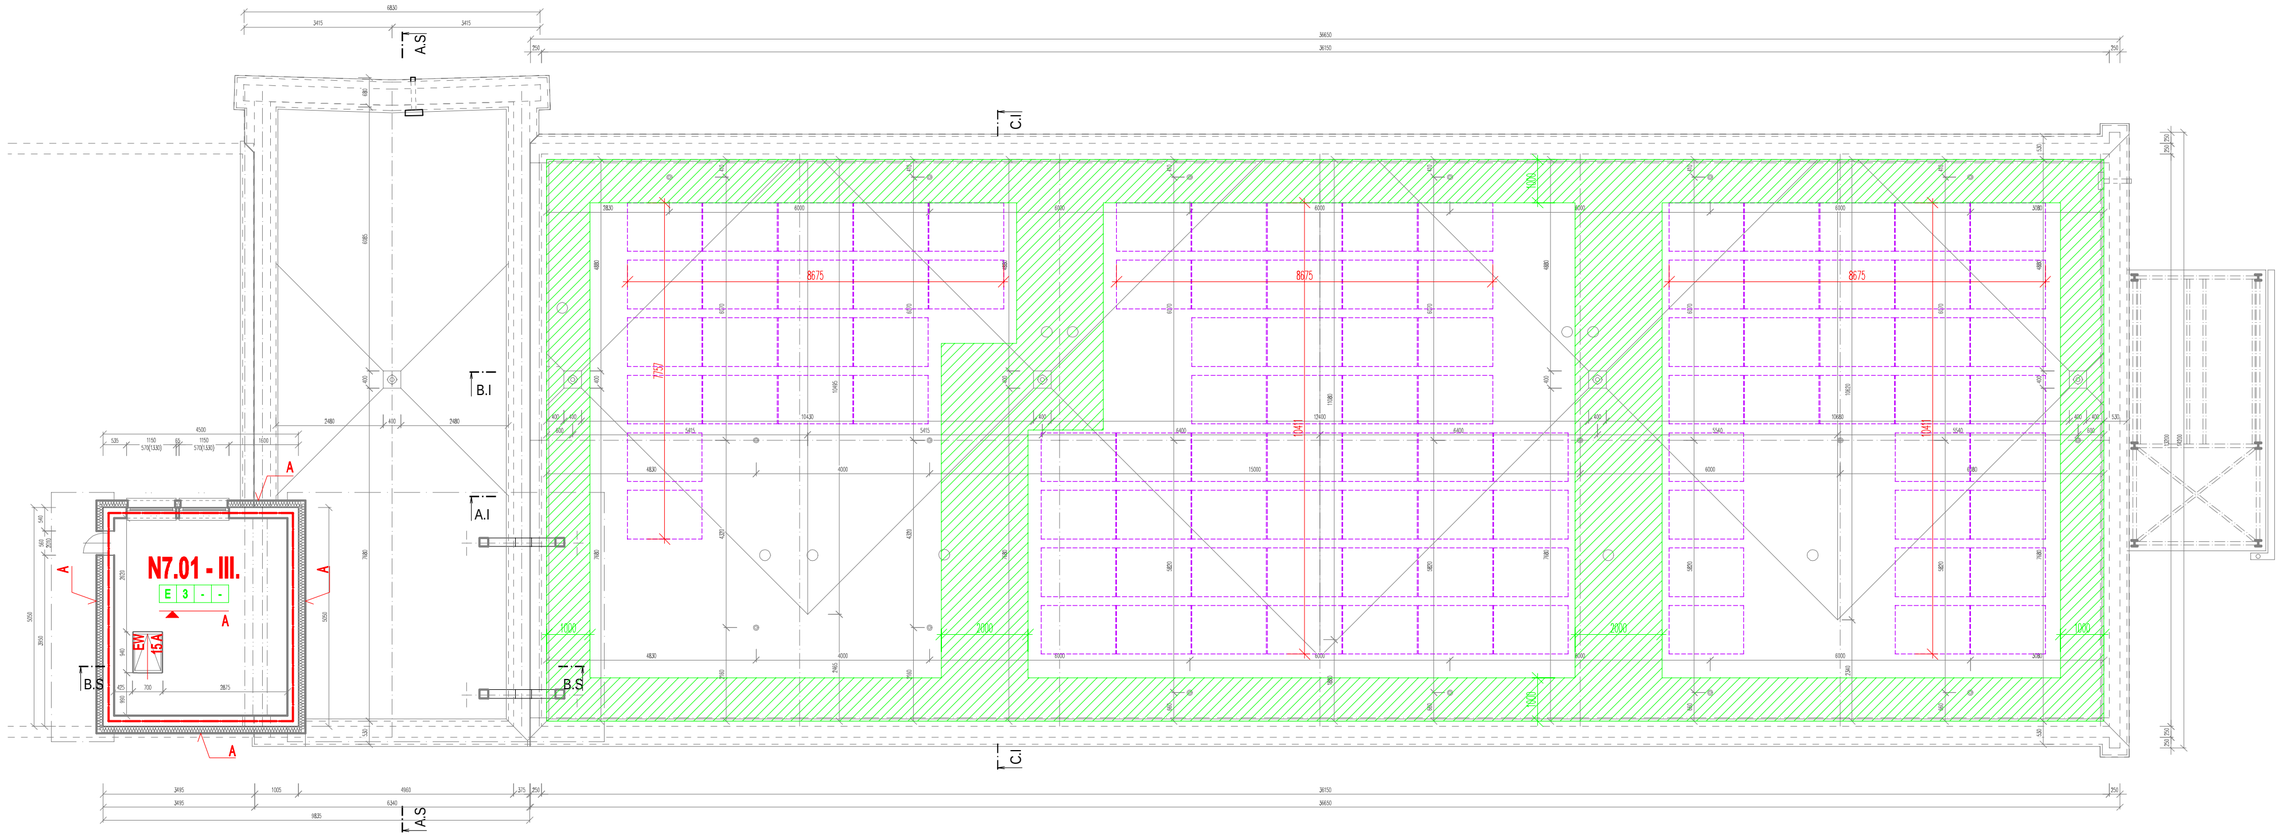

LEGENDA:

- POŽIARNY ÚSEK
- ODSTUPOVÁ VZDIALENOSŤ
- POŽIARNY PÁS

N1.01 - I. - JEDNOPODLAŽNÝ PÚ - STUPEŇ PB

REI(W) 15 - POŽIARNA ODOLNOSŤ STAV. KONŠTRUKCIE

EW-C 15/C2 - POŽIARNY UZÁVER

SCHÉMA:

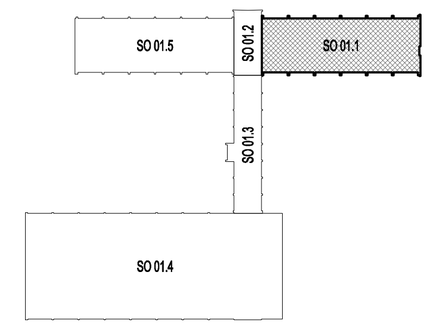

UPOZORNENIE
AKÉKOĽVEK ZMENY, DOPLNKY, PREKRESĽOVANIE ALEBO ROZMNOŽOVANIE TEJTO DOKUMENTÁCIE JE V ZMYSLE AUTORSKÉHO ZÁKONA BEZ SÚHLASU AUTORA NEPRÍPUSTNÉ! TENTO PROJEKT JE URČENÝ NA STAVEBNÉ POVOLENIE A NENAHRÁDZA REALIZAČNÚ DOKUMENTÁCIU!

±0,000 m = 153,00 m n.m. = podlaha vstupného podlažia

PROJEKT /
REKONŠTRUKCIA INTERNÁTU

INVESTOR /
OBCHODNÁ AKADÉMIA,
KOMENSKÉHO 1, 066 01 HUMENNÉ

SO / **01.1 REKONŠTRUKCIA INTERNÁTU**

OBSAH VÝKRESU /
STRECHA

VÝKRES Č. / **05**
MIERKA / **1:100**
FORMÁT / **6 x A4, 420 x 594 mm**
PROFESIA / **PBS**
STUPEŇ / **DSP**
DÁTUM / **04/2024**

SADA ČÍSLO / 1 2 3 4 5 6 7 8

ZODPOVEDNÝ PROJEKTANT /
Ing. Pavol BRIJA

HLAVNÝ PROJEKTANT /
Ing. Stanislav PLŠKO

AUTOR NÁVRHU /
Ing. Stanislav PLŠKO

VYPRACOVAL /
Ing. Pavol BRIJA

PEČIATKA /

OON Design s.r.o., Slovenskej jednoty 48, 040 01 Košice +421 911 586 911 oon@oondesign.sk www.oondesign.sk

TENTO VÝKRES JE ORIGINÁL. AKÉKOĽVEK ZMENY, PREKRESĽOVANIE ALEBO ROZMNOŽOVANIE TEJTO DOKUMENTÁCIE JE BEZ SÚHLASU AUTORA NEPRÍPUSTNÉ. §19, ods.(2) zákona č. 185/2015 Z.z.