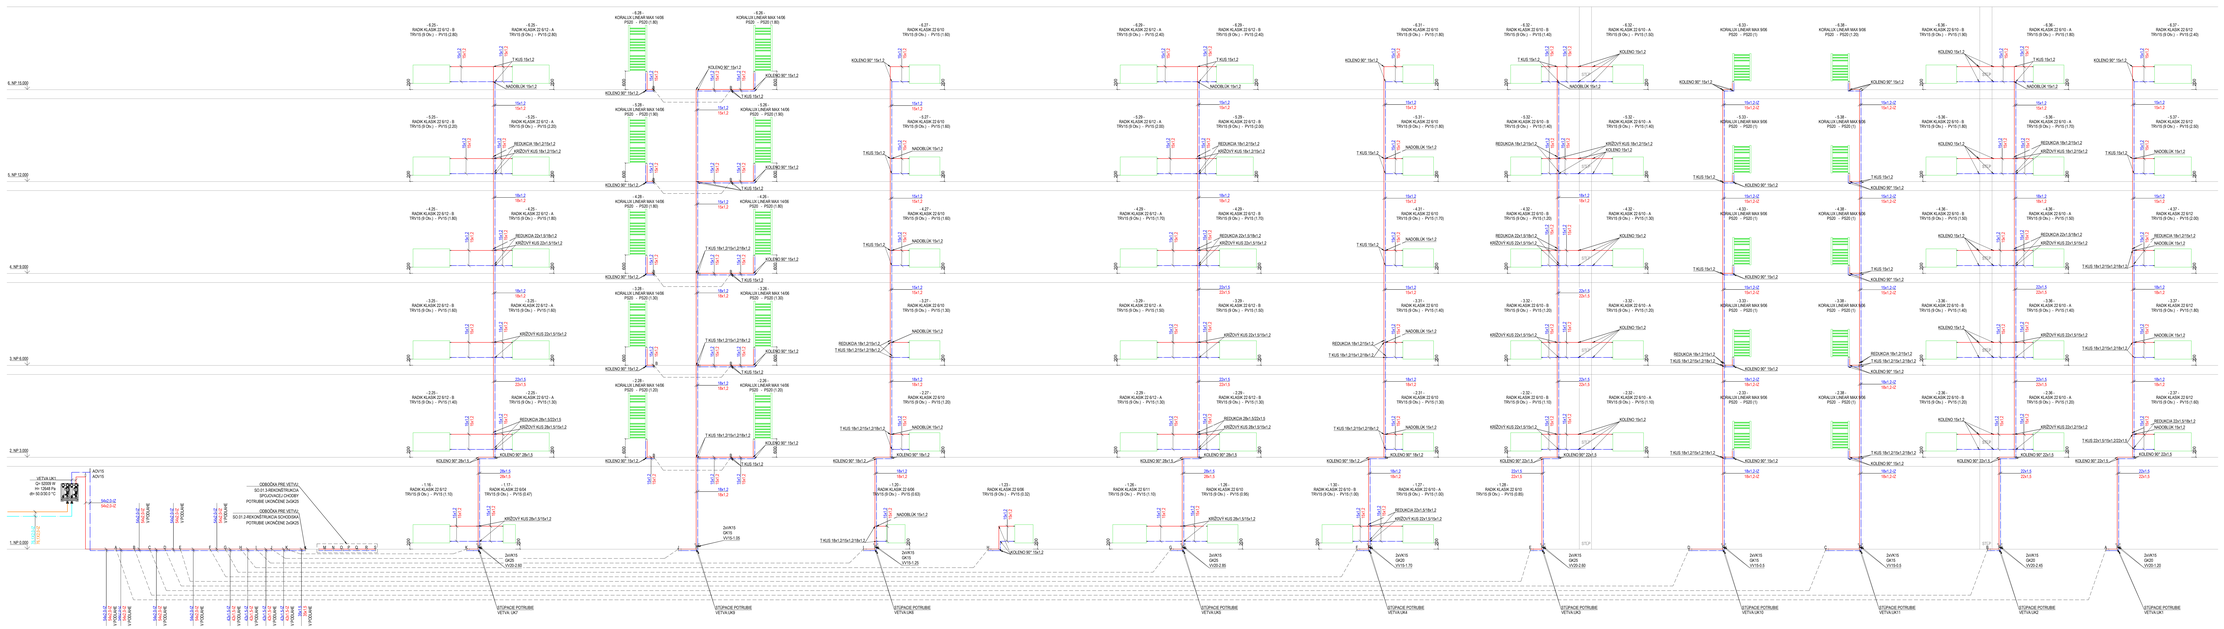
6. NP 15.00
5. NP 12.00
4. NP 9.00
3. NP 6.00
2. NP 3.00
1. NP 0.00
VETVA UK1
sv. 1200 R
sv. 1200 R
dn 50 DO 0 °C
ADVS
ADVS
5x2.0 2-0
5x2.0 2-0
OBSÚDKA PRE VETVU
SO 01.3 REKONŠTRUKCIA
SPOJOVACIEHO CHODBY
POTRUBIE UKONČENÉ ZÁTKOU
OBSÚDKA PRE VETVU
SO 01.3 REKONŠTRUKCIA SCHODISKA
POTRUBIE UKONČENÉ ZÁTKOU
M O S T O V S K Á
4x2.0 2-0 VYVODIAE
4x2.0 2-0 VYVODIAE
4x2.0 2-0 VYVODIAE