LEGENDA MIESTNOSTÍ 6.NP - INTERNÁT		
OZN.	POPIS MIESTNOSTÍ	PLOCHA m2
I.601	CHODBA	76.25
I.602	ZÁDVERIE IZBY	2.45
I.603	IZBA	12.30
I.604	IZBA	17.15
I.605	HYGIENA	3.76
I.606	ZÁDVERIE IZBY	2.45
I.607	IZBA	12.08
I.608	IZBA	17.15
I.609	HYGIENA	3.57
I.610	ZÁDVERIE IZBY	2.45
I.611	IZBA	12.06
I.612	IZBA	17.15
I.613	HYGIENA	3.57
I.614	ZÁDVERIE IZBY	2.45
I.615	IZBA	12.08
I.616	IZBA	17.15
I.617	HYGIENA	3.57
I.618	ZÁDVERIE IZBY	2.45
I.619	IZBA	12.06

LEGENDA MIESTNOSTÍ 6.NP - INTERNÁT		
OZN.	POPIS MIESTNOSTÍ	PLOCHA m2
I.620	IZBA	17.15
I.621	HYGIENA	3.57
I.622	ŠTUDOVŇA	39.50
I.623	SKLAD	2.17
I.624	SKLAD	1.65
I.625	IZOLAČKA	14.37
I.626	HYGIENA	3.13
I.627	IZBA - VYCHOVÁVATEĽ	7.67
I.628	HYGIENA	2.72
I.629	KUCHYNKA - SPOLČENSKÁ MIESTNOSŤ	34.35
I.630	ZÁDVERIE IZBY	2.80
I.631	IZBA	11.37
I.632	IZBA	12.48
I.633	HYGIENA	3.65
I.634	UPRATOVACIA KOMORA	4.67
I.635	ZÁDVERIE IZBY	2.80
I.636	IZBA	12.48
I.637	IZBA	12.48
I.638	HYGIENA	3.66
	SPOLU	424.85

NAPOJENIE VENTILÁTORA NA VETRACIE POTRUBIE

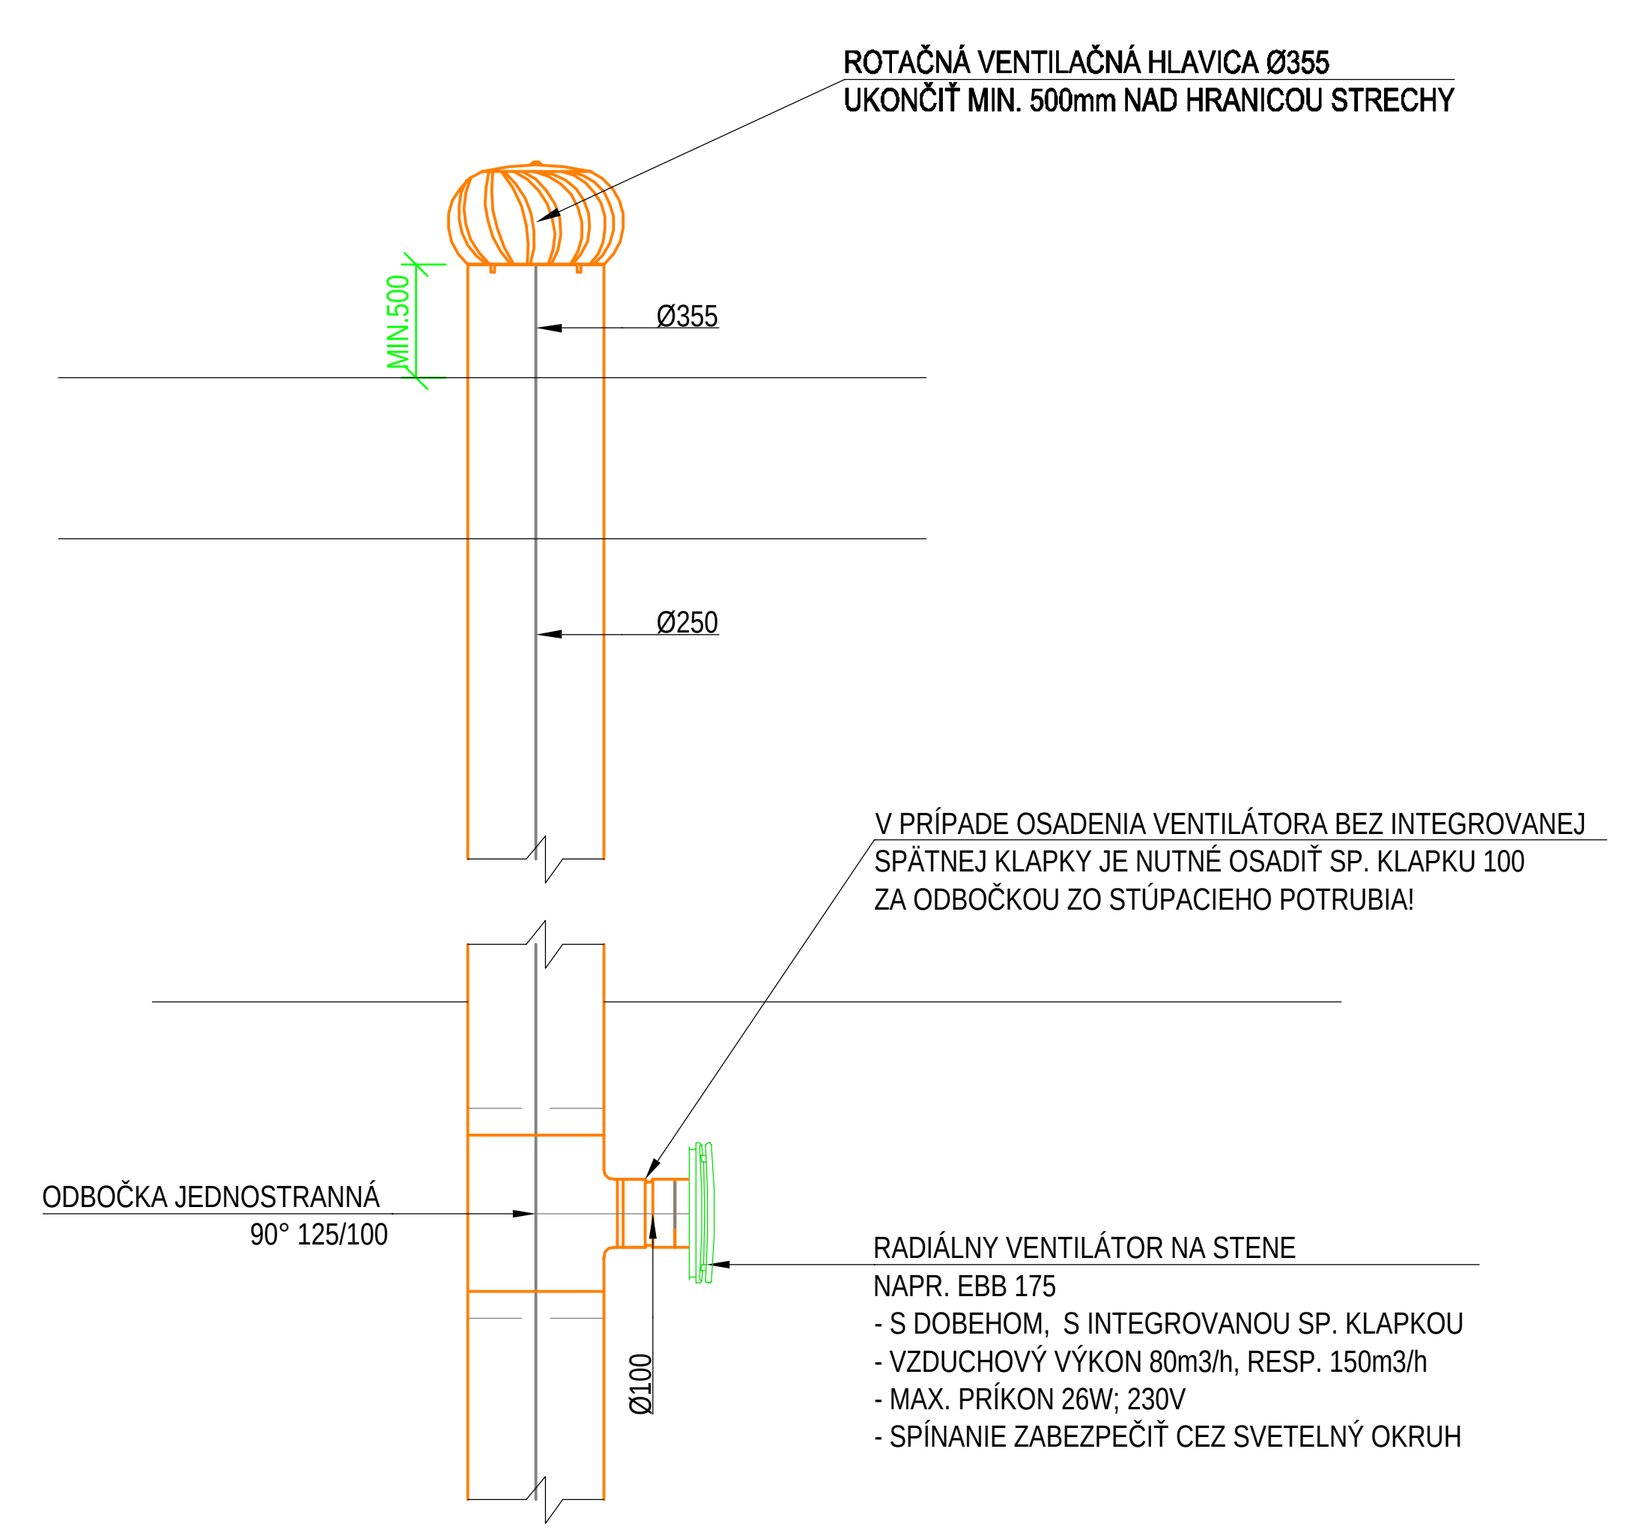

DETAIL NAPOJENIA VZT STÚPAČKY NA KANALIZAČNÉ POTRUBIE:

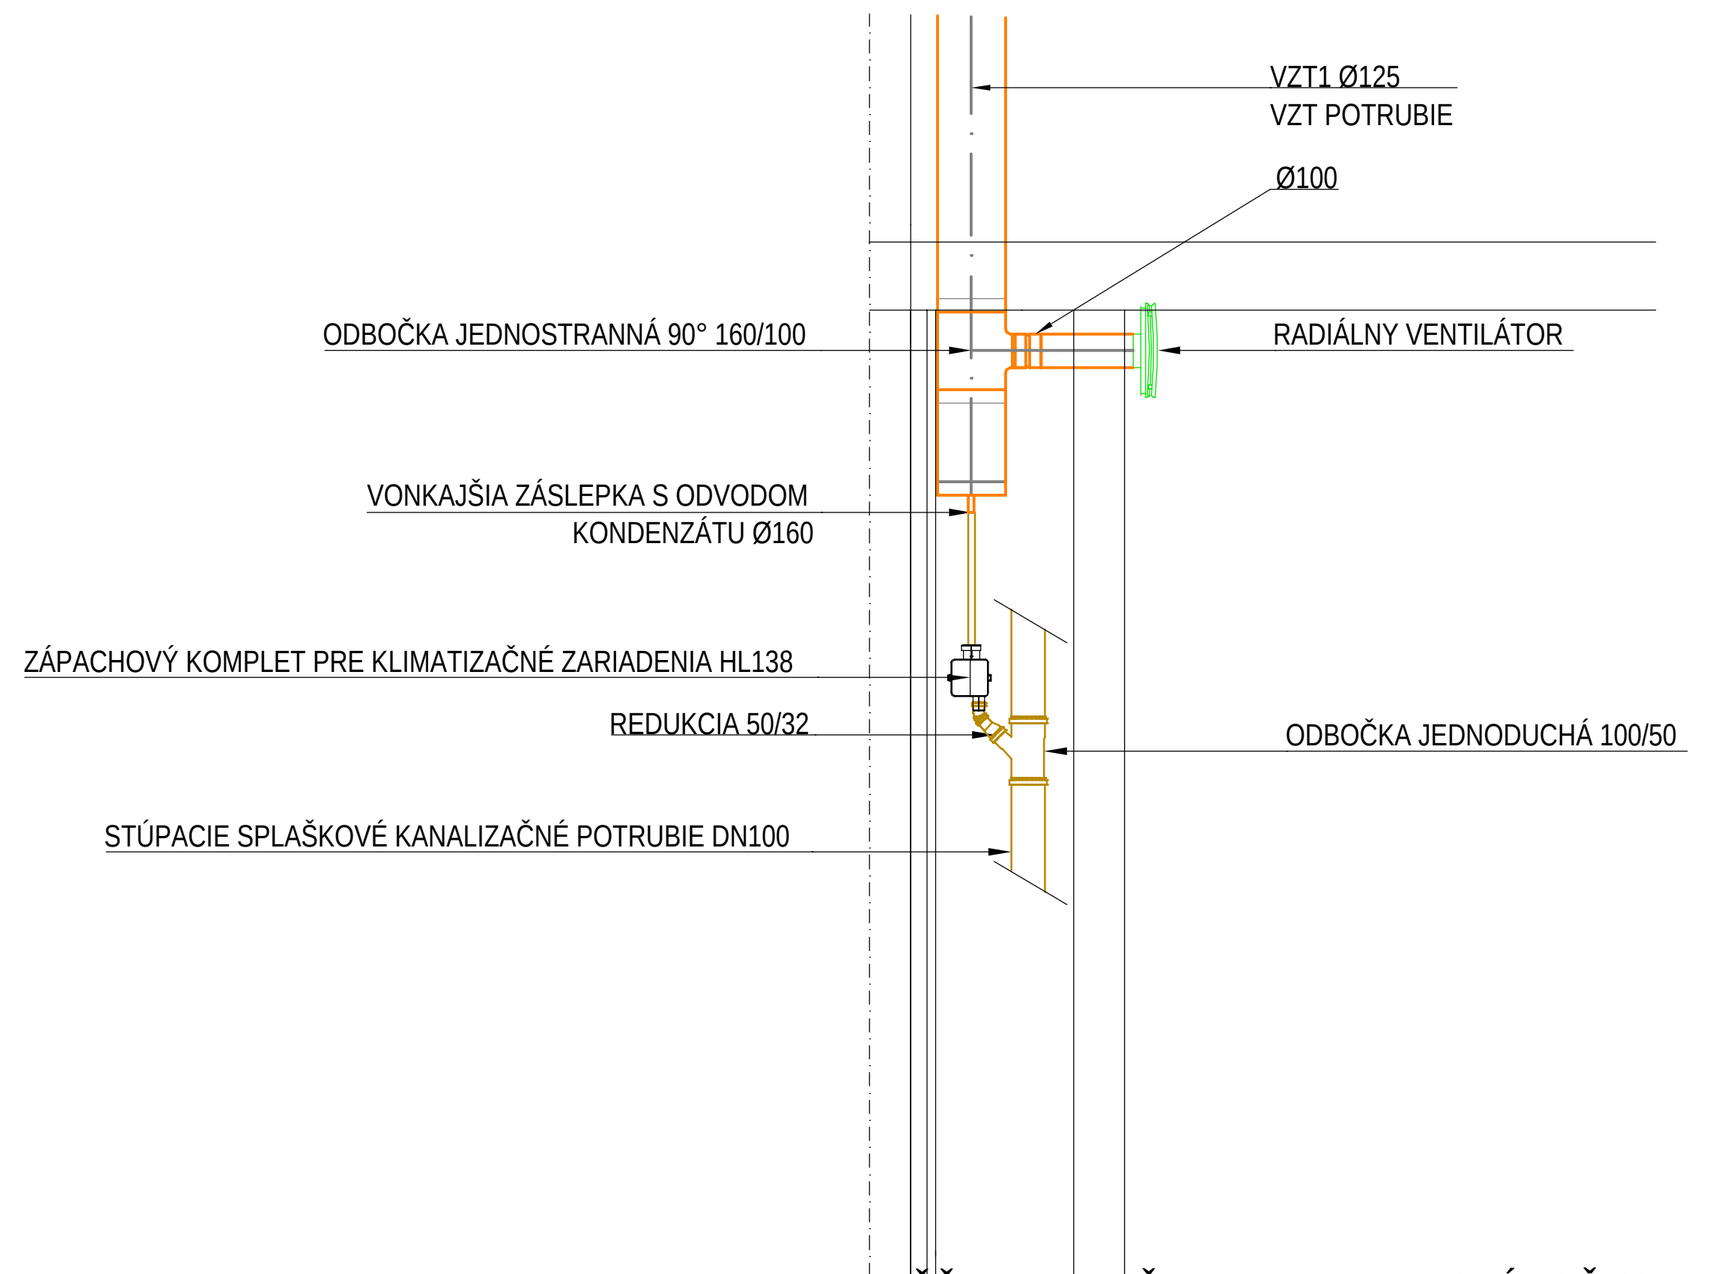

1.NP- RESP. NAJNIŽŠIE PODLAŽIE, KDE JE VZT STÚPAČKA

LEGENDA ZNAČENIA

- PRÍVODNÉ POTRUBIE VZT Z EXTERIÉRU, OCEĽOVÉ KRUHOVÉ POTRUBIE POZINKOVANÉ, IZOLOVANÉ
- ODVODNÉ POTRUBIE VZT DO EXTERIÉRU, OCEĽOVÉ KRUHOVÉ POTRUBIE POZINKOVANÉ
- PRÍVODNÉ POTRUBIE VZT, OCEĽOVÉ KRUHOVÉ POTRUBIE POZINKOVANÉ, IZOLOVANÉ
- ODVODNÉ POTRUBIE VZT, OCEĽOVÉ KRUHOVÉ POTRUBIE POZINKOVANÉ
- ODVODNÉ POTRUBIE VZT Z HYGIENICKÝCH PRIESTOROV/ Z KUCHYNE, OCEĽOVÉ KRUHOVÉ POTRUBIE POZINKOVANÉ

- RADIÁLNY VENTILÁTOR, S INTEGROVANOU SPÄTNOU KLAPKOU, OSADENÝ POD STROPOM / NA STENE, S DOBEHOM
- POTRUBNÝ VENTILÁTOR, SO SPÄTNOU KLAPKOU, OSADENÝ V POTRUBÍ
- TANIEROVÝ VENTIL, KOVOVÝ, ODVOD VZDUCHU
- PK100 POŽIARNA KLAPKA, DIMENZIA PODĽA POTRUBIA

POZNÁMKY

- VŠETKY NEJASNOSTI ALEBO ROZDIELY V PROJEKTOVEJ DOKUMENTÁCII JE POTREBNÉ OBJASNIŤ PRED ZAČATÍM STAVEBNYCH PRÁC A ZAZNAMENAŤ TÚTO SKUTOČNOSŤ DO STAVEBNÉHO DENNÍKA. PRÍPADNÉ CHYBY V PROJEKTOVEJ DOKUMENTÁCII JE POTREBNÉ PROJEKTANTOVI BEZODKLADNE OZNÁMIŤ.
- PRI ZAČATÍ REALIZÁCIE PRÍPADNÉ NEZROVNALOSTI S VEDENÍM POTRUBÍ S PD KONZULTOVAŤ S PROJEKTANTOM.
- VŠETKY POTRUBIA VEDENÉ V EXTERIÉRI TEPELNE IZOLOVAŤ IZOLAČNÝMI PÁSMI NA BÁZE MINERÁLNEJ VLNY, OPATRIŤ OPLECHOVANÍM.
- PRI PRECHODE POTRUBIA DO EXTERIÉRU DOKONALE UTESNIŤ SPOJ PROTI PRENIKANIU VLHKOSTI, SPÁDOVAŤ SMEROM DO EXTERÉRU KVÔLI VZNIKU KONDENZÁTU.
- V NAJNIŽŠOM BODE STÚPACIEHO POTRUBIA BUDE POTREBNÉ ODVIESŤ KONDENZÁT .
- VŠETKY POTRUBIA KOTVIŤ DO NOSNEJ KONŠTRUKCIE CEZ OCEĽOVÉ KOTVY S GUMENOU VÝSTELKOU.
- VŠETKY KOMPONENTY SYSTÉMU ULOŽIŤ DO NOSNEJ KONŠTRUKCIE POMOCOU AKUSTICKEJ TLMIACEJ VLOŽKY.
- VŠETKY OVLÁDAČE NAVRHOVANÝCH ZARIADENÍ OSADIŤ NA MIESTO PRÍSTUPNÉ LEN OBSLUHE, KTORÉ JE CHRÁNENÉ PRED STRIEKAJÚCOU VODOU A PRIAMYM PRÚDOM VODNÝCH PÁR.
- PRESTUPY VZT POTRUBIA CEZ STREŠNÚ KONŠTRUKCIU BUDÚ IZOLOVANÉ SAMOLEPIACOU IZOLÁCIOU KFLEX HR. 20 mm.
- V NAJNIŽŠOM BODE STÚPACIEHO POTRUBIA BUDE POTREBNÉ ODVIESŤ KONDENZÁT - DODÁVKA PROFESIE ZTI.
- VŠETKY PRIERAZY REALIZOVAŤ PODĽA POKYNOV STATIKA!!

-KOORDINÁCIA VZT POTRUBÍ S INÝMI PROFESIAMI V REALIZAČNOM STUPNI PD, RESP. NA STAVBE.
- VŠETKY STAVEBNÉ ÚPRAVY KOORDINOVAŤ PODĽA VÝKRESOV A POŽIADAVIEK JEDNOTLIVÝCH PROFESIÍ.
-ZABEZPEČIŤ SERVISNÝ PRÍSTUP K VZT ZARIADENIAM PRE SERVIS, OPRAVU A POD. PODĽA POŽIADAVIEK VÝROBCU.
-KONŠTRUKCIA POD VONKAJŠIU JEDNOTKU - DODÁVKA PROFESIA STAVBA.

-POVINNOSŤOU ZHOTOVITEĽA JE VYBUDOVAŤ KOMPLETNÉ DIELO, AJ KEBY V PROJEKTOVEJ DOKUMENTÁCII ČOKOĽVEK CHÝBALO. V PRÍPADE, ŽE PODĽA USÚDENIA NAVRHOVATEĽA JE TO TAK, MUSÍ TO UVIESŤ PRI PODANÍ NÁVRHU. AK TAK NEUROBÍ, PREDPOKLADÁ SA, ŽE ZAHRNUL VŠETKO, ČO JE POTREBNÉ K VYBUDOVANIU DIELA.
-POMOCNÉ PODPORNÉ KONŠTRUKCIE (NAPR. PRE ZÁVESY POTRUBNÝCH ROZVODOV A POD) NIE SÚ PODROBNE RIEŠENÉ V DOKUMENTÁCII ANI VYKÁZANÉ. V RÁMCI VÝBEROVÉHO KONANIA MÁ UCHÁDZAČ TÚTO SKUTOČNOSŤ ZOHĽADNIŤ V CENE A S TÝMITO PRVKAMI DOPREDU UVAŽOVAŤ. MÁ SA ZA TO, ŽE UCHÁDZAČ / DODÁVATEĽ JE ODBORNE SPÔSOBILÝ A TECHNICKY ZNALÝ KONŠTRUKCIÍ.

UPOZORNENIE
AKÉKOĽVEK ZMENY, DOPLNKY, PREKRESĽOVANIE ALEBO ROZMNOŽOVANIE TEJTO DOKUMENTÁCIE JE V ZMYSLE AUTORSKÉHO ZÁKONA BEZ SÚHLASU AUTORA NEPRÍPUSTNÉ!

±0,000 m = 153,00 m n.m. = podlaha vstupného podlažia

PROJEKT / REKONŠTRUKCIA INTERNÁTU
INVESTOR / OBCHODNÁ AKADÉMIA HUMENNÉ
SO / 01.1 REKONŠTRUKCIA INTERNÁTU
OBSAH VÝKRESU /

PÔDORYS 6.NP

VÝKRES Č. / 06
MIERKA / 1:50
FORMÁT / 10 x A4, 594 x 1050 mm
PROFESIA / VZT
STUPEŇ / DRS
DÁTUM / 12/2023

SADA ČÍSLO / 1 2 3 4 5 6 7 8

ZODPOVEDNÝ PROJEKTANT / Ing. MAREK KUŠNÍR, PhD.
AUTOR NÁVRHU / Ing. ZDENKA BUDAIOVÁ, PhD.
VYPRACOVAL / Ing. ZDENKA BUDAIOVÁ, PhD.
OON Design s.r.o., Slovenskej jednoty 48, 040 01 Košice +421 907 990 714 kusnir@oondesign.sk www.oondesign.sk

PEČIATKA /

TENTO VÝKRES JE ORIGINÁL. AKÉKOĽVEK ZMENY, PREKRESĽOVANIE ALEBO ROZMNOŽOVANIE TEJTO DOKUMENTÁCIE JE BEZ SÚHLASU AUTORA NEPRÍPUSTNÉ. §19, ods.(2) zákona č. 185/2015 Z.z.