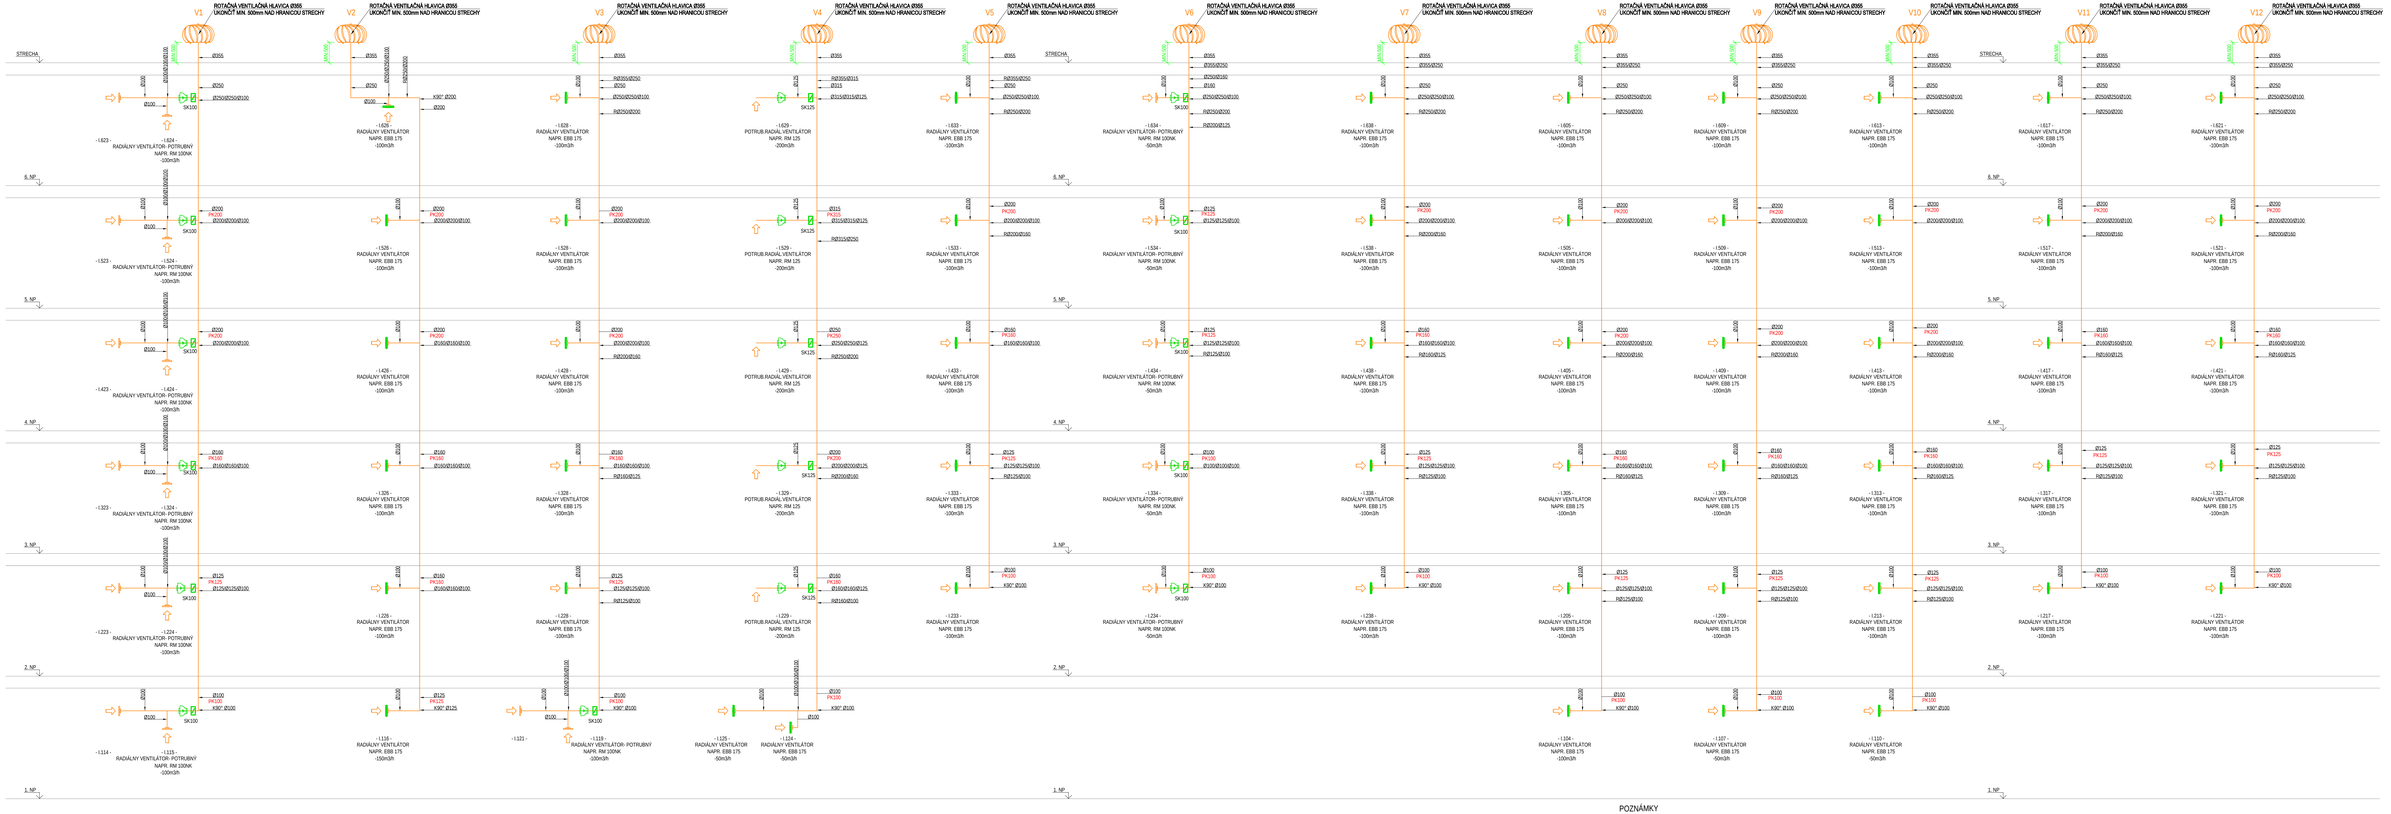

LEGENDA ZNAČENIA

- ODVODNÉ POTRUBIE VZT Z HYGIENICKÝCH PRIESTOROV, OCELOVÉ KRUHOVÉ POTRUBIE POZINKOVANÉ
- RADIÁLNY VENTILÁTOR, S INTEGROVANOU SPÄTNOU KLAPKOU, OSADENÝ POD STROPOM / NA STENE, S ODBEHOM
- POTRUBNÝ VENTILÁTOR, SO SPÄTNOU KLAPKOU, OSADENÝ V POTRUBÍ
- TANIEROVÝ VENTIL, KOVOVÝ, ODVOD VZDUCHU
- PK100 POŽIARNA KLAPKA, DIMENZIA PODĽA POTRUBIA
- SK100 SPÄTNÁ KLAPKA, DIMENZIA PODĽA POTRUBIA

POZNÁMKY

- VŠETKY NEJASNOSTI ALEBO ROZDIELY V PROJEKTOVEJ DOKUMENTÁCII JE POTREBNÉ OBJASNIŤ PRED ZAČATÍM STAVEBNÝCH PRÁC A ZAZNAMENAŤ TÚTO SKUTOČNOSŤ DO STAVEBNÉHO DENNÍKA. PRÍPADNÉ OMYBY V PROJEKTOVEJ DOKUMENTÁCII JE POTREBNÉ PROJEKTANTOVI BEZODKLADNE OZNÁMIŤ.
- PRI ZAČATÍ REALIZÁCIE PRÍPADNÉ NEZROVNALOSTI S VEDENÍM POTRUBÍ S PD KONZULTOVAŤ S PROJEKTANTOM.
- VŠETKY POTRUBIA VEDENÉ V EXTERIÉRI TEPELNE IZOLOVAŤ IZOLAČNÝMI PÁSMI NA BÁZE MINERÁLNEJ VLNY, OPATRIŤ OPLECHOVANÍM.
- PRI PRECHODE POTRUBIA DO EXTERIÉRU ZOKOMALIŤ UTEŽNÍ SPOJ PROTI PRENIKANIU VLHKOSTI.
- SPÁDOVAŤ SMEROM DO EXTERIÉRU KVÔLI VZNIKU KONDENZÁTU.
- V NAJNIŽŠOM BODE STÚPACIEHO POTRUBIA BUDE POTREBNÉ ODVIEST KONDENZÁT
- VŠETKY POTRUBIA KOTVIŤ DO NOSNEJ KONŠTRUKCIE CEZ OCELOVÉ KOTVY S GUMENOU VÝSTIEKOU.
- VŠETKY KOMPONENTY SYSTÉMU ULOŽIŤ DO NOSNEJ KONŠTRUKCIE POMOCOU AKUSTICKEJ TLMIACEJ VLOŽKY.
- VŠETKY OVLÁDACIE NAVRHOVANÝCH ZARIADENÍ ODVOĎ TAK MIESTO PRÍSTUPNE LEN OBSLUHE, KTORÉ JE OHRANIČENÉ
- PRED STRIEKAJÚCOU VODOU A PRIAMYM PRÚDOM VODNÝCH PÁR.
- PRIESTUPY VZT POTRUBIA CEZ STREŠNÚ KONŠTRUKCIU BUDÚ IZOLOVANÉ SAMOLEPIACOU IZOLÁCIOU KÚLEK HR. 20 mm.
- V NAJNIŽŠOM BODE STÚPACIEHO POTRUBIA BUDE POTREBNÉ ODVIEST KONDENZÁT - DODÁVKA PROFESIE ZTI.
- VŠETKY PRIERAZY REALIZOVAŤ PODĽA POKYNOV STATIKA!
- KOORDINÁCIA VZT POTRUBIE S INÝMI PROFESIAMI V REALIZAČNOM STUPNI PD, RESP. NA STAVBE.
- VŠETKY STAVEBNÉ ÚPRAVY KOORDINOVAŤ PODĽA VYKRESOV A POŽIADAVIEK JEDNOTLIVÝCH PROFIESE
- ZABEZPEČIŤ SERVISNÝ PRÍSTUP K VZT ZARIADENIAM PRE SERVIS, OPRAVU A POD. PODĽA POŽIADAVIEK VÝROBCU.
- KONŠTRUKCIA POD VONKAJŠOU JEDNOTKU - DODÁVKA PROFESIA STAVBA.
- POVINNOSTOU ZHOTOVITEĽA JE VYBUDOVAŤ KOMPLETNÉ DIELO, AJ KEBY V PROJEKTOVEJ DOKUMENTÁCII ČOKOĽVEK CHÝBALO.
- V PRÍPADE, ŽE PODĽA ĽUBOVEĽNA NAVRHOVATEĽA JE TO TAK, MUSÍ TO UVIESŤ PRI PODANÍ NÁVRHU. AK TAK NEUROBÍ, PREDPOKLADÁ SA, ŽE ZAHRNUL VŠETKO, ČO JE POTREBNÉ K VYBUDOVANIU DIELA.
- POMOCNÉ PODPORNÉ KONŠTRUKCIE (NAPR. PRE ZÁVESY POTRUBNÝCH ROZVODOV A POD.) NIE SÚ PODROBNE RIEŠENÉ V DOKUMENTÁCII ANI VYKAZANÉ.
- V RÁMCI VYBEROVÉHO KONANIA MÁ UCHÁDZAČ TÚTO SKUTOČNOSŤ ZOHĽADNIŤ V CENE A S TÝMTO PRVKAM DOPREDU UVAŽOVAŤ. MÁ SA ZA TO, ŽE UCHÁDZAČ / DODÁVATEĽ SE ODBORNE SPÔSOBILÝ A TECHNICKY ZNALÝ KONŠTRUKCIÍ.

±0,000 m = 153,00 m n.m. = podlaha vstupného podlažia

UPOZORNENIE
AUTORSKÉ DIELO, DOPLNKY, PREKRESOVANIE ALEBO ROZMNOŽOVANIE TEJTO DOKUMENTÁCIE JE V ZMYSLE AUTORSKÉHO ZÁKONA BEZ SÚHLASU AUTORA NEPRIPUSTNÉ!

PROJEKT / **REKONŠTRUKCIA INTERNÁTU**

INVESTOR / OBCHODNÁ AKADÉMIA HUMENNÉ

SADA ČÍSLO / 1 2 3 4 5 6 7 8

ZODPOVEDNÝ PROJEKTANT / Ing. MAREK KUBÁŇ, PhD.

AUTOR NÁVRHU / Ing. ZDENKA BUDAIOVÁ, PhD.

VYPRACOVAL / Ing. ZDENKA BUDAIOVÁ, PhD.

SO / **01.1 REKONŠTRUKCIA INTERNÁTU**

OBSAH VÝKRESU / **ROZVINUTÝ REZ- VZT STÚPAČKY**

VÝKRES Č. / **08**
MIERKA / **1:50**
FORMÁT / **12 x A4, 594 x 1260 mm**

PROFESIA / **VZT**
STUPEŇ / **DRS**
DÁTUM / **12/2023**

PEČIATKA /

OON Design s.r.o., Slovenskej jednoty 48, 040 01 Košice +421 907 990 714 kusnir@oondesign.sk www.oondesign.sk

TENTO VÝKRES JE ORIGINÁL AUTORSKÉHO DIELA. PREKRESLENIE ALEBO ROZMNOŽOVANIE TEJTO DOKUMENTÁCIE JE BEZ SÚHLASU AUTORA NEPRIPUSTNÉ. §19, ods.(2) zákona č. 185/2015 Z.z.