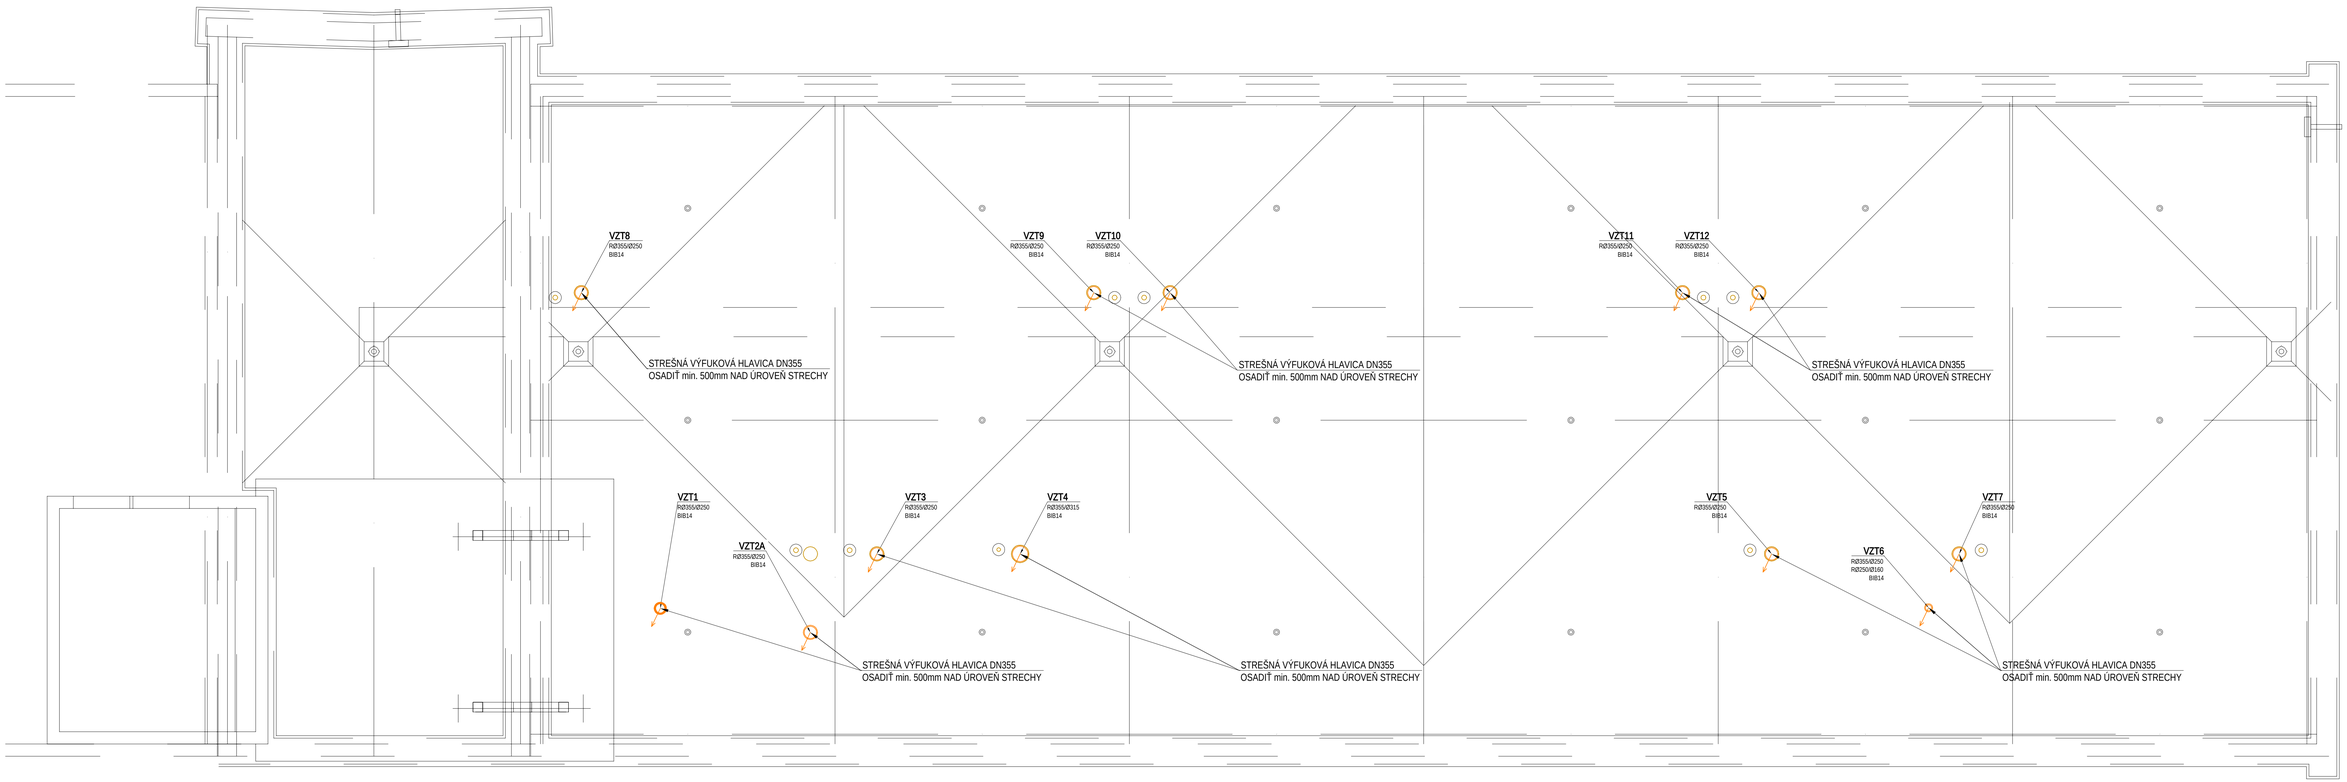

NAPOJENIE VENTILÁTORA NA VETRACIE POTRUBIE

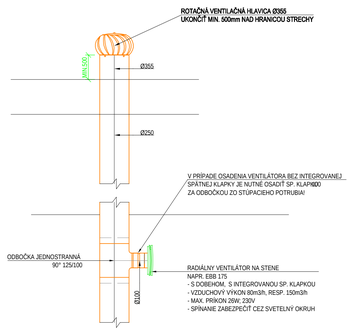

DETAIL NAPOJENIA VZT STÚPAČKY NA KANALIZAČNÉ POTRUBIE:

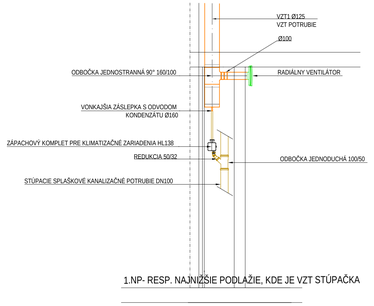

1.NP- RESP. NAJNIŽŠIE PODLAŽIE, KDE JE VZT STÚPAČKA

LEGENDA ZNAČENIA

ODVODNÉ POTRUBIE VZT Z HYGIENICKÝCH PRIESTOROV Z KUCHYNE, OCELOVÉ KRUHOVÉ POTRUBIE POZNIKOVANÉ

POZNÁMKY

- VŠETKY NEJASNOSTI ALEBO ROZDIELY V PROJEKTOVEJ DOKUMENTÁCII JE POTREBNÉ OBJASNIŤ PRED ZAČATÍM STAVEBNÝCH PRÁC A ZAZNAMENAŤ TÚTO SKUTOČNOSŤ DO STAVEBNÉHO DENNÍKA. PRÍPADNÉ CHYBY V PROJEKTOVEJ DOKUMENTÁCII JE POTREBNÉ PROJEKTANTOVI BEZODKLADNE OZNÁMIŤ.
- PRI ZAČATÍ REALIZÁCIE PRÍPADNÉ NEZROVNALOSTI S VEDENÍM POTRUBÍ S PD KONZULTOVAŤ S PROJEKTANTOM.
- VŠETKY POTRUBIA VEDENÉ V EXTERIÉRI TEPELNE IZOLOVAŤ IZOLAČNÝMI PÁSMI NA BÁZE MINERÁLNEJ VLNY, OPATRIŤ OPLECHOVANÍM.
- PRI PRECHODE POTRUBIA DO EXTERIÉRU DOKONALE UTESNIŤ SPOJ PROTI PRENIKANIU VLHKOSTI, SPÁDOVAŤ SMEROM DO EXTERIÉRU KVÔLI VZNIKU KONDENZÁTU.
- V NAJNIŽŠOM BODE STÚPACIEHO POTRUBIA BUDE POTREBNÉ ODVIESŤ KONDENZÁT
- VŠETKY POTRUBIA KOTVIŤ DO NOSNEJ KONŠTRUKCIE CEZ OCELOVÉ KOTVY S GUMENOU VÝSTELKOU.
- VŠETKY KOMPONENTY SYSTÉMU ULOŽIŤ DO NOSNEJ KONŠTRUKCIE POMOCOU AKUSTICKEJ TLMIACEJ VLOŽKY.
- VŠETKY OVLÁDAČE NAVRHOVANÝCH ZARIADENÍ OSADIŤ NA MIESTO PRÍSTUPNÉ LEN OBSLUHE, KTORÉ JE CHRÁNENÉ PRED STRIEKAJÚCOU VODOU A PRIAMYM PRÚDOM VODNÝCH PÁR.
- PRESTUPY VZT POTRUBÍA CEZ STREŠNÚ KONŠTRUKCIU BUDÚ IZOLOVANÉ SAMOLEPIACOU IZOLÁCIOU KFLEX HR. 20 mm.
- V NAJNIŽŠOM BODE STÚPACIEHO POTRUBIA BUDE POTREBNÉ ODVIESŤ KONDENZÁT - DODÁVKA PROFESIE ZTI.
- VŠETKY PRIERAZY REALIZOVAŤ PODĽA POKYNOV STATIKA!!

-KOORDINÁCIA VZT POTRUBÍ S INÝMI PROFESIAMI V REALIZAČNOM STUPNI PD, RESP. NA STAVBE.
- VŠETKY STAVEBNÉ ÚPRAVY KOORDINOVAŤ PODĽA VÝKRESOV A POŽIADAVIEK JEDNOTLIVÝCH PROFESIÍ.
-ZABEZPEČIŤ SERVISNÝ PRÍSTUP K VZT ZARIADENIAM PRE SERVIS, OPRAVU A POD. PODĽA POŽIADAVIEK VÝROBCU.
-KONŠTRUKCIA POD VONKAJŠIU JEDNOTKU - DODÁVKA PROFESIA STAVBA.

-POVINNOSŤOU ZHOTOVITEĽA JE VYBUDOVAŤ KOMPLETNÉ DIELO, AJ KEBY V PROJEKTOVEJ DOKUMENTÁCII ČOKOĽVEK CHÝBALO. V PRÍPADE, ŽE PODĽA USTANOVENIA NAVRHOVATEĽA JE TO TAK, MUSÍ TO UVIESŤ PRI PODANÍ NÁVRHU. AK TAK NEUROBÍ, PREDPOKLADÁ SA, ŽE ZAHRNUL VŠETKO, ČO JE POTREBNÉ K VYBUDOVANIU DIELA.
-POMOCNÉ PODPORNÉ KONŠTRUKCIE (NAPR. PRE ZÁVESY POTRUBNÝCH ROZVODOV A POD.) NIE SÚ PODROBNE RIEŠENÉ V DOKUMENTÁCII ANI VYKÁZANÉ. V RÁMCI VÝBEROVÉHO KONANIA MÁ UCHÁDZAČ TÚTO SKUTOČNOSŤ ZOHĽADNIŤ V CENE A S TÝMITO PRVKAMI DOPREDU UVAŽOVAŤ. MÁ SA ZA TO, ŽE UCHÁDZAČ / DODÁVATEĽ JE ODBORNE SPÔSOBILÝ A TECHNICKY ZNALÝ KONŠTRUKCIÍ.

UPOZORNENIE
AKÉKOVEK ZMENY, DOPLNKY, PREKRESLOVANIE ALEBO ROZMNOŽOVANIE TEJTO DOKUMENTÁCIE JE V ZMYSLE AUTORSKÉHO ZÁKONA BEZ SÚHLASU AUTORA NEPRÍPUSTNÉ!

±0,000 m = 153,00 m n.m. = podlaha vstupného podlažia

PROJEKT / **REKONŠTRUKCIA INTERNÁTU**	SADA ČÍSLO / 1 2 3 4 5 6 7 8
	ZODPOVEDNÝ PROJEKTANT / Ing. MAREK KUĎAVÝ, PhD.
INVESTOR / OBCHODNÁ AKADÉMIA HUMENNÉ	AUTOR NÁVRHU / Ing. ZDENKA BUDAIOVÁ, PhD.
SO / **01.1 REKONŠTRUKCIA INTERNÁTU**	VYPRACOVAL / Ing. ZDENKA BUDAIOVÁ, PhD.
OBSAH VÝKRESU / **PÔDORYS STRECHY**	
VÝKRES Č. / **07** PROFESIA / **VZT**	PEČIATKA /
MIERKA / **1:50** STUPEŇ / **DRS**	
FORMÁT / **10 x A4, 594 x 1050 mm** DÁTUM / **12/2023**	

OON Design s.r.o., Slovenskej jednoty 48, 040 01 Košice +421 907 990 714 kusnir@oondesign.sk www.oondesign.sk

TENTO VÝKRES JE ORIGINÁL. AKÉKOVEK ZMENY, PREKRESLOVANIE ALEBO ROZMNOŽOVANIE TEJTO DOKUMENTÁCIE JE BEZ SÚHLASU AUTORA NEPRÍPUSTNÉ. §15 ods.(2) zákona č. 185/2015 Z.z.