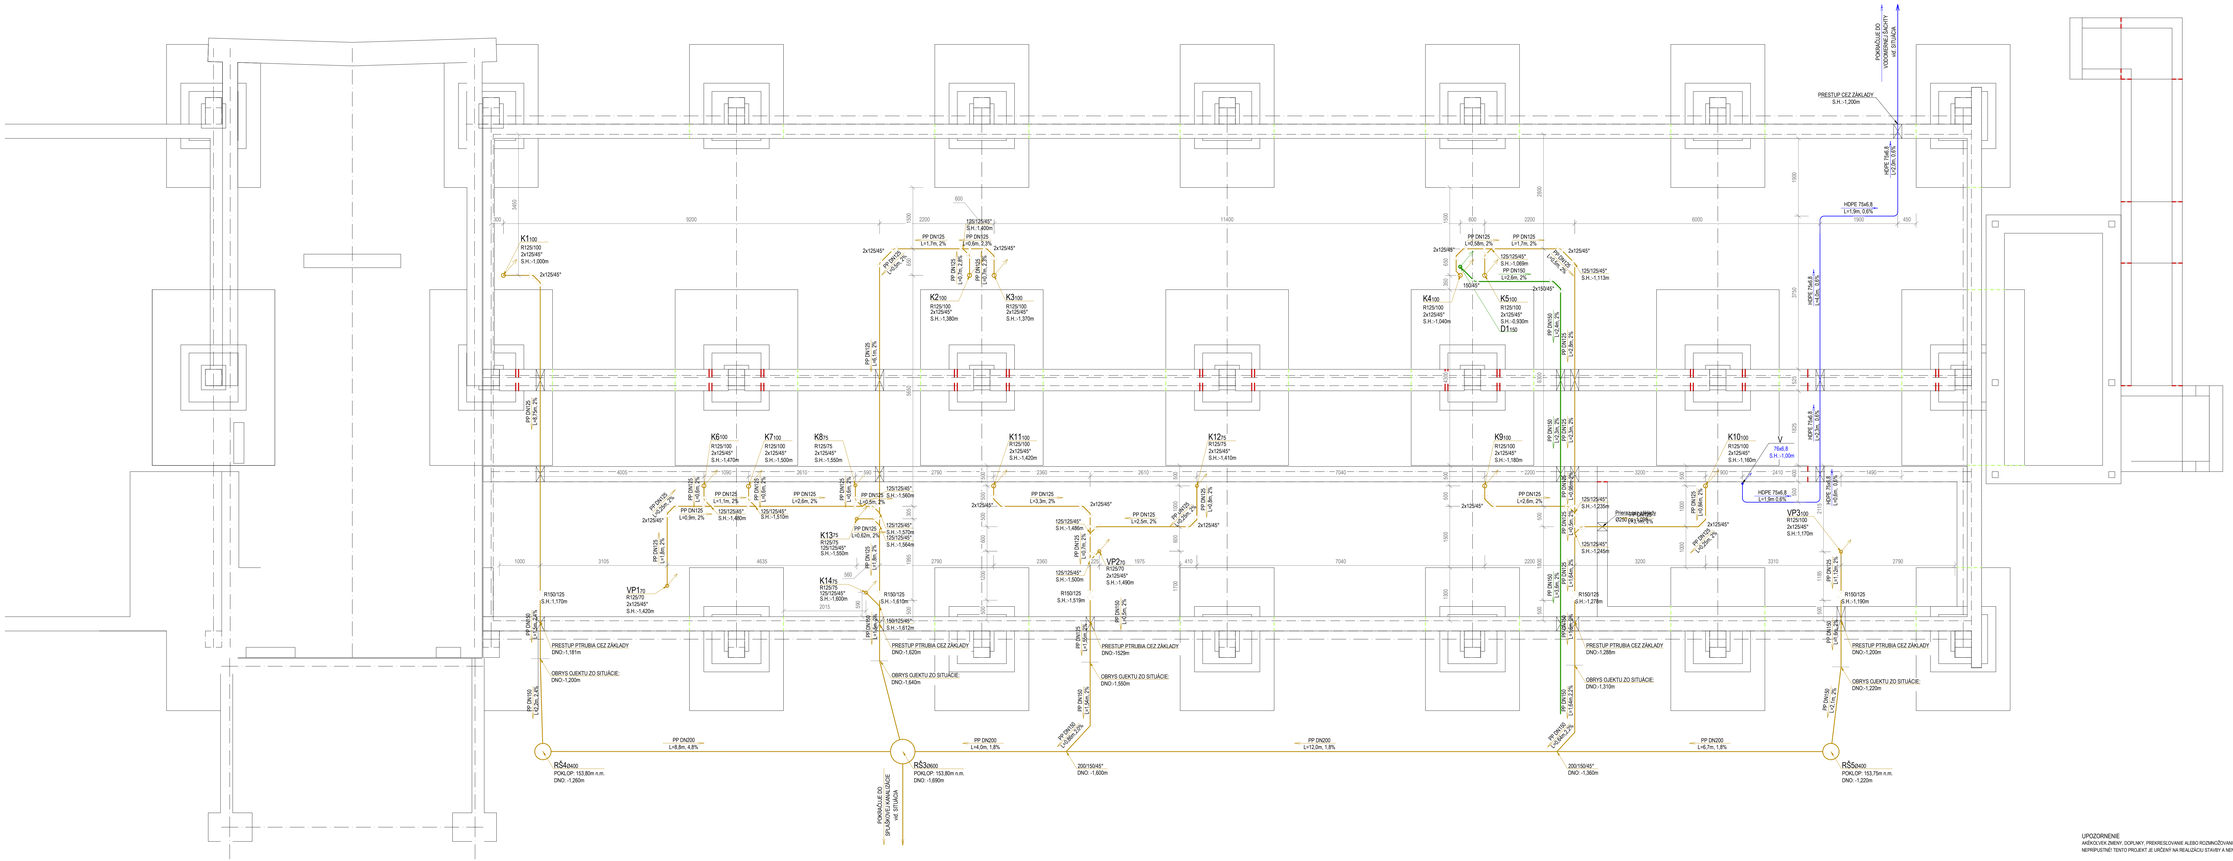

UPOZORNENIE:
AKÉKOĽVEK ZMENY, DOPLNKY, PREKRESĽOVANIE ALEBO ROZMNOŽOVANIE TEJTO DOKUMENTÁCIE JE V ZMYSLE AUTORSKÉHO ZÁKONA BEZ SÚHLASU AUTORA
NEPRIPUSTNÉ! TENTO PROJEKT JE URČENÝ NA REALIZÁCIU STAVBY A NEMÔŽE SLÚŽIŤ NA REALIZÁCIU DOKUMENTÁCIU!

±0,000 m = 154,43 m n.m. = podlaha vstupného podlažia

PROJEKT / **REKONŠTRUKCIA INTERNÁTU**	SADA ČÍSLO / 1 2 3 4 5 6 7 8
INVESTOR / OBCHODNÁ AKADÉMIA HUMENNÉ	ZODPOVEDNÝ PROJEKTANT / Ing. MAREK KUBÍŇ, PhD.
SO / **01.1 REKONŠTRUKCIA INTERNÁTU**	AUTOR NÁVRHU / Ing. MONIKA MATAŠČÍKOVÁ
OBSAH VÝKRESU / **ZÁKLADY**	VYPRACOVAL / Ing. MONIKA MATAŠČÍKOVÁ
VÝKRES Č. / **02**	PROFESIA / **ZTI**
MIERKA / **1:50**	STUPEŇ / **DRS**
FORMÁT / **12 x A4, 594 x 1260 mm**	DÁTUM / **12/2023**
OON Design s.r.o., Slovenskej jednoty 48, 040 01 Košice	+421 907 990 714 kusin@oondesign.sk www.oondesign.sk

PEČIATKA /

TENTO VÝKRES JE ORIGINÁL. AKÉKOĽVEK ZMENY, PREKRESĽOVANIE ALEBO ROZMNOŽOVANIE TEJTO DOKUMENTÁCIE JE BEZ SÚHLASU AUTORA NEPRÍPUSTNÉ. § 9, ods.(2) zákona č. 185/2015 Z.z.