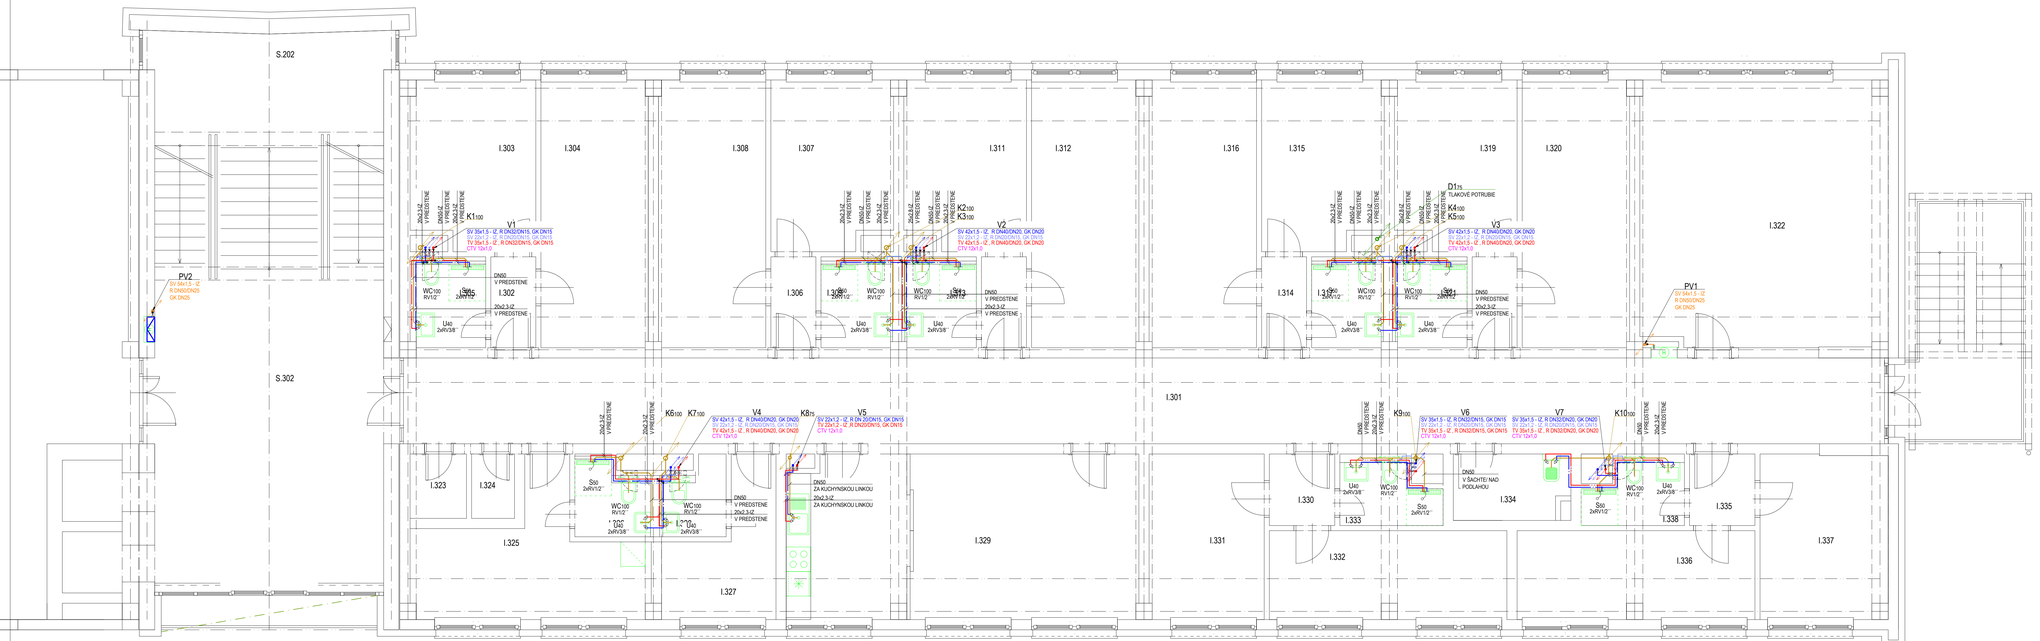
S.202
S.302
I.303
I.304
I.308
I.307
I.311
I.312
I.316
I.315
I.319
I.320
I.322
I.306
I.314
I.313
I.301
I.323
I.324
I.325
I.327
I.329
I.331
I.330
I.333
I.334
I.332
I.335
I.338
I.336
I.337
PV2
SV 54x1.5 - IZ
R DN50/DN25
GK DN25
PV1
SV 54x1.5 - IZ
R DN50/DN25
GK DN25
K1100
V1
SV 35x1.5 - IZ, R DN32/DN15, GK DN15
SV 54x1.5 - IZ, R DN32/DN15, GK DN15
TV 35x1.5 - IZ, R DN32/DN15, GK DN15
CTV 12x1.0
K2100
K3100
V2
SV 42x1.5 - IZ, R DN40/DN20, GK DN20
SV 42x1.5 - IZ, R DN40/DN20, GK DN20
TV 42x1.5 - IZ, R DN40/DN20, GK DN20
CTV 12x1.0
D175
TLAKOVÉ POTRUBIE
K4100
K5100
V3
SV 42x1.5 - IZ, R DN40/DN20, GK DN20
SV 42x1.5 - IZ, R DN40/DN20, GK DN20
TV 42x1.5 - IZ, R DN40/DN20, GK DN20
CTV 12x1.0
K6100
K7100
V4
SV 42x1.5 - IZ, R DN40/DN20, GK DN20
SV 42x1.5 - IZ, R DN40/DN20, GK DN20
TV 42x1.5 - IZ, R DN40/DN20, GK DN20
CTV 12x1.0
K875
V5
SV 22x1.2 - IZ, R DN25/DN15, GK DN15
SV 22x1.2 - IZ, R DN25/DN15, GK DN15
TV 22x1.2 - IZ, R DN25/DN15, GK DN15
CTV 12x1.0
K9100
V6
SV 35x1.5 - IZ, R DN32/DN15, GK DN15
SV 35x1.5 - IZ, R DN32/DN15, GK DN15
TV 35x1.5 - IZ, R DN32/DN15, GK DN15
CTV 12x1.0
K10100
V7
SV 35x1.5 - IZ, R DN32/DN20, GK DN20
SV 35x1.5 - IZ, R DN32/DN20, GK DN20
TV 35x1.5 - IZ, R DN32/DN20, GK DN20
CTV 12x1.0
WC100 RV1/2"
Sp90 2xRV1/2"
Sp90 2xRV1/2"
Sp90 2xR