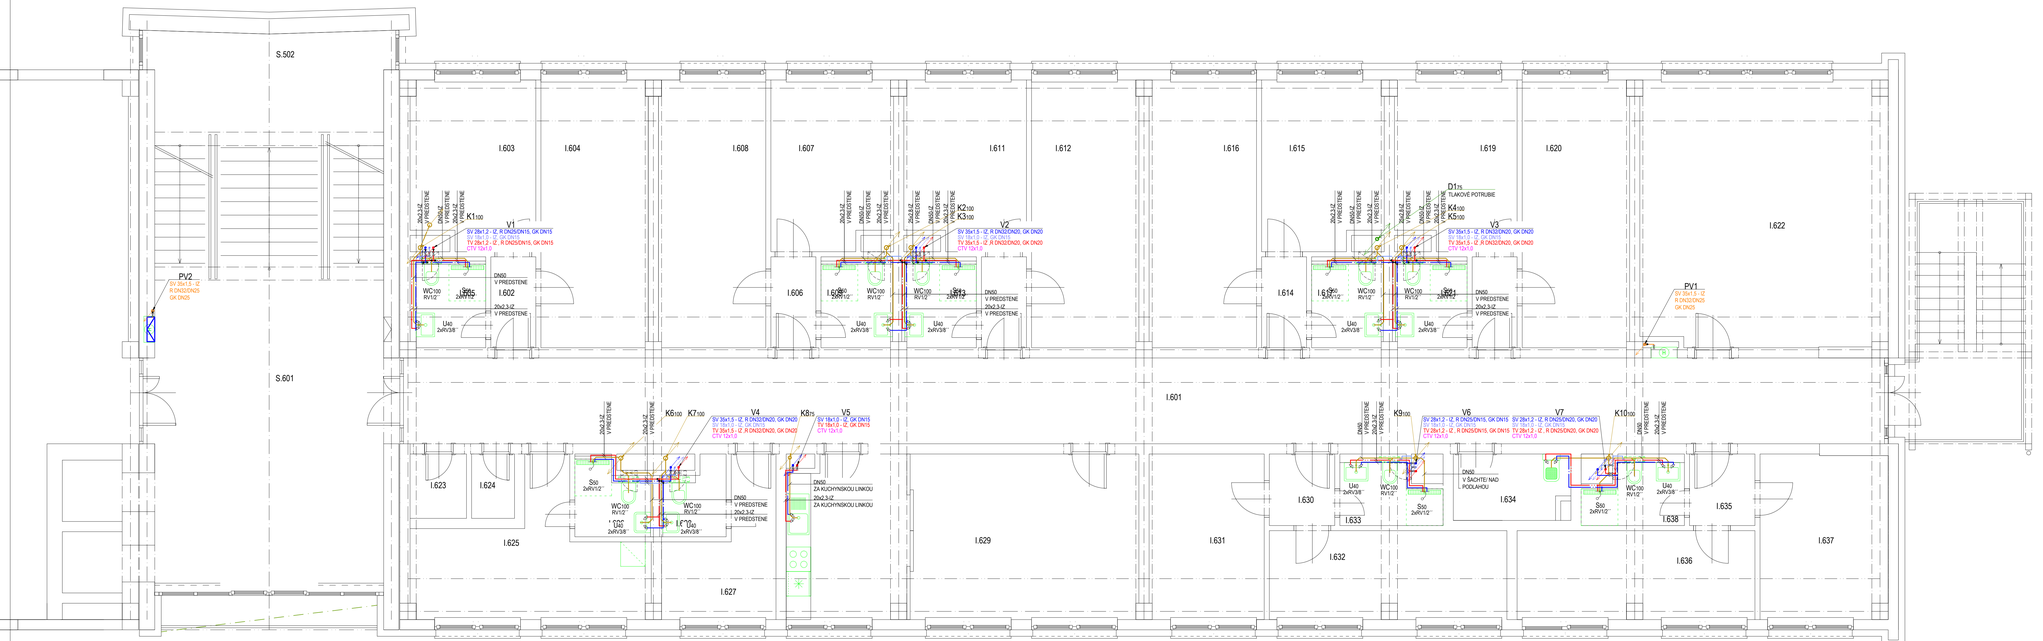

LEGENDA MIESTNOSTÍ 6.NP - INTERNÁT

OZN	POPIS MIESTNOSTÍ	PLOCHA m2
I.601	CHODBA	76.25
I.602	ZÁDVERIE VŽBY	2.45
I.603	IZBA	12.30
I.604	IZBA	17.15
I.605	HYGIENA	3.76
I.606	ZÁDVERIE VŽBY	2.45
I.607	IZBA	12.08
I.608	IZBA	17.15
I.609	HYGIENA	3.57
I.610	ZÁDVERIE VŽBY	2.45
I.611	IZBA	12.06
I.612	IZBA	17.15
I.613	HYGIENA	3.57
I.614	ZÁDVERIE VŽBY	2.45
I.615	IZBA	12.08
I.616	IZBA	17.15
I.617	HYGIENA	3.57
I.618	ZÁDVERIE VŽBY	2.45
I.619	IZBA	12.06
I.620	IZBA	17.15
I.621	HYGIENA	3.57
I.622	ŠTUDOVŇA	39.50
I.623	SKLAD	2.17
I.624	SKLAD	1.65
I.625	IZOLAČKA	14.37
I.626	HYGIENA	3.13
I.627	IZBA - VYCHOVÁVATEĽ	7.67
I.628	HYGIENA	2.72
I.629	KUCHYNKA - SPOLOČENSKÁ MIESTNOSŤ	34.35
I.630	ZÁDVERIE VŽBY	2.80
I.631	IZBA	11.37
I.632	IZBA	12.48
I.633	HYGIENA	3.65
I.634	UPRATOVACIA KOMORA	4.67
I.635	ZÁDVERIE VŽBY	2.80
I.636	IZBA	12.48
I.637	IZBA	12.48
I.638	HYGIENA	3.66
	SPOLU	424.85

LEGENDA ČIAR

- ROZVOD STUDENEJ VODY
  - STÚPACIE POTRUBIE Z UŠLACHTILEJ OCELE, napr. Viega Sanpress Inox
  - POTRUBIE V HYGIENICKOM ZÁZEMÍ (ZA 1 KUS) 2O STÚPAČKY) Z PLASTHLINKOVÉHO POTRUBIA napr. Viega Smartpress
  - POTRUBIE V ZÁZEMÍ VEDENÉ V SPÁDE 0,5% SMEROM K VÝTOKOM, IZOLOVANÉ PE IZOLÁCIOU
- ROZVOD TEPLEJ VODY
  - STÚPACIE POTRUBIE Z UŠLACHTILEJ OCELE, napr. Viega Sanpress Inox
  - DO STÚPACIEHO POTRUBIA VLOŽIŤ CIRKULAČNÉ POTRUBIE - SYSTÉM SMARTLOOP
  - POTRUBIE V HYGIENICKOM ZÁZEMÍ (ZA 1 KUS) 2O STÚPAČKY) Z PLASTHLINKOVÉHO POTRUBIA napr. Viega Smartpress
  - POTRUBIE V ZÁZEMÍ VEDENÉ V SPÁDE 0,5% SMEROM K VÝTOKOM, IZOLOVANÉ PE IZOLÁCIOU
- CIRKULÁCIA TEPLEJ VODY, napr. Viega Smartloop
  - POTRUBIE VIEŤ V OCELOVOM STÚPACOM POTRUBÍ TEPLEJ VODY
- ROZVOD STUDENEJ VODY - PODRAINEJ
  - STÚPACIE POTRUBIE Z UŠLACHTILEJ OCELE, napr. Viega Sanpress Inox
  - OPATRIŤ IZOLÁCIOU
- ROZVOD STUDENEJ VODY - DAŽĎOVEJ
  - STÚPACIE POTRUBIE Z UŠLACHTILEJ OCELE, napr. Viega Sanpress Inox
  - POTRUBIE V HYGIENICKOM ZÁZEMÍ (ZA 1 KUS) 2O STÚPAČKY) Z PLASTHLINKOVÉHO POTRUBIA napr. Viega Smartpress
  - POTRUBIE V ZÁZEMÍ VEDENÉ V SPÁDE 0,5% SMEROM K VÝTOKOM, IZOLOVANÉ PE IZOLÁCIOU
  - POTRUBIE PRIVIESŤ LEN K WC!
- KANALIZAČNÉ ODHLUČNENÉ POTRUBIE SPLAŠKOVÉ Z POPLYPROPYLÉNU (PP), napr. Wavin Silech
  - VEDENIE V SPÁDE min. 2% SMEROM K ZVISLEMU POTRUBIU
- KANALIZAČNÉ DAŽĎOVÉ - PODTLAKOVÉ, napr. Wavin

POZNÁMKY:

- STÚPACIE POTRUBIE VYHOTOVIŤ Z UŠLACHTILEJ OCELE. V POTRUBÍ TEPLEJ VODY VIESŤ PLASTHLINKOVÉ POTRUBIE 12x1.0. VYLÚČIŤ SYSTÉM napr. VEGA SMARTLOOP
- NA STÚPACOM POTRUBÍ OSADIŤ 7 KUS + PRECHOD Z OCELE NA PLASHLINK
- NA PLASTHLINKOVOM POTRUBÍ V ŠACHTE OSADIŤ GK DN15
- NA STENE ŠACHTY OSADIŤ REVÍZNE DVIERKA, ROZMERY PODĽA KPS
- WC NAPOJIŤ ZO SAMOSTATNÉHO ROZVODU STUDENEJ VODY DAŽĎOVEJ!

HLAVNÝ ROZVOD VODY V PODLAHE ZHOTOVIŤ Z OCELE
-V ŠACHTE NA PÄTE STÚPAČIEK OSADIŤ GK PRÍSLUŠNEJ DIMENZIE + VYPÚŠŤACÍ KOHÚT DN15. V MIESTE OSADENIA ARMATÚR OSADIŤ REVÍZNE DVIERKA
-NA KANALIZAČNÝCH POTRUBIACH VO VÝŠKE 1,0M OD PODLAHY OSADIŤ ČISTIACE KUSY PRÍSLUŠNÉ DIMENZIE
-NA TRASE LEŽATÉHO ROZVODU OSADIŤ KOMPENZÁTOR
-KONDENZÁT Z VZT POTRUBIA NAPOJIŤ DO STÚPACIEHO POTRUBIA SPLÁŠKOVEJ KANALIZÁCIE CEZ HL138

UPOZORNENIE:
AUTORSKÁ ZMLUVA - DOPLNKY: PRÍSKRELOVANIE ALEBO ROZMNOŽOVANIE TEJTO DOKUMENTÁCIE JE V ZMYSLE AUTORSKÉHO ZÁKONA BEZ SÚHLASU AUTORA NEPRIPUSTNÉ! TENTO PROJEKT JE URČENÝ NA REALIZÁCIU STAVBY A NENAHRÁDZA REALIZAČNÚ DOKUMENTÁCIU!

±0,000 m = 154,43 m n.m. = podlaha vstupného podlažia

PROJEKT / **REKONŠTRUKCIA INTERNÁTU**	SADA ČÍSLO / 1 2 3 4 5 6 7 8
INVESTOR / OBCHODNÁ AKADÉMIA HUMENNÉ	ZODPOVEDNÝ PROJEKTANT / Ing. MAREK KUBÍŇ, PhD.
SO / 01.1 **REKONŠTRUKCIA INTERNÁTU**	AUTOR NÁVRHU / Ing. MONIKA MAŤAŠČÍKOVÁ
OBSAH VÝKRESU / **PODORYS 6.NP**	VYPRACOVAL / Ing. MONIKA MAŤAŠČÍKOVÁ
VÝKRES Č. / **08**	PROFESIA / **ZTI**
MIERKA / **1:50**	STUPEŇ / **DRS**
FORMÁT / **12 x A4, 594 x 1260 mm**	DÁTUM / **12/2023**
OON Design s.r.o., Slovenskej jednoty 46, 040 01 Košice	+421 907 990 714 kusin@oondesign.sk www.oondesign.sk

PEČIATKA /

TENTO VÝKRES JE ORIGINÁL. AUTORSKÁ ZMLUVA - DOPLNKY: PRÍSKRELOVANIE ALEBO ROZMNOŽOVANIE TEJTO DOKUMENTÁCIE JE BEZ SÚHLASU AUTORA NEPRIPUSTNÉ. § 9, ods.2) zákona č. 185/2015 Z.z.

DIMENZIE POTRUBÍ			
OCEĽOVÉ POTRUBIE		PLASTHLINKOVÉ POTRUBIE	
d	DN	d	DN
15x1.0	13	16x2.0	12
18x1.0	15	20x2.3	15
22x1.2	20	25x2.8	20
28x1.5	25	32x3.2	25
35x1.5	32	40x3.5	32
42x1.5	40	50x4.0	40
54x1.5	50	63x4.5	50
64x2.0	60		

LEGENDA ZNAČENIA

- STÚPANIE / KLESANIE POTRUBIA NA ÚROVNI PODLAŽA
- STÚPANIE A KLESANIE POTRUBIA MEDZI PODLAŽAMI
- 20x2.3-IZ V PREDSTENE — DIMENZIA POTRUBIA (VONKAJŠÍ PREMER x HRÚBKA STENY) - IZOLOVANÉ MIESTO VEDENIA POTRUBIA
- GK DNx — GUĽOVÝ KOHÚT DIMENZIA x
- K1 100
  - OZNAČENIE STÚPACIEHO KANALIZAČNÉHO POTRUBIA Z ODHLUČNENÉHO PP SYSTÉMU, napr. Wavin Silech
  - OZNAČENIE KANALIZAČNÉHO POTRUBIA
  - DIMENZIA POTRUBIA (DN)
  - 500mm NAD STRECHOU ZHOTOVIŤ ODVETRANIE CEZ HL810
  - 1000mm NAD ÚROVŇOU 1.NP OSADIŤ ČISTIACI KUS
- V7
  - OZNAČENIE VODOVODNÉHO OCEĽOVÉHO STÚPACIEHO POTRUBIA
- SV 28x1.2 - IZ — POTRUBIE STUDENEJ VODY PITNEJ
- SV 35x1.2 - IZ — POTRUBIE STUDENEJ VODY DAŽĎOVEJ
- TV 28x1.2 - IZ — POTRUBIE TEPLEJ VODY
- CTV 12x1.0 — POTRUBIE CIRKULÁCIE TEPLEJ VODY

LEGENDA ZARIAĎOVACÍCH PREMEDETOV

- U — KOPLIKOVÉ UMÝVADLO BIELE
  + STOJANČEKOVÁ JEDNOPÁKOVÁ, JEDNOOTVOROVÁ BATÉRIA S PEVNÝM VÝTOKOVÝM RAMIENKOM FLEXI PRIPOJENIE HADIČKY Ze ROHOVÝ VENTIL 3/8" ; UMÝVADLOVÁ ZÁPACHOVÁ UZÁVIERKA S UMÝVADLOVOU VÝPUSŤOU CLICK-CLACK
- Ui — KOPLIKOVÉ UMÝVADLO BIELE BEZBARIÉROVÉ,
  + STOJANČEKOVÁ JEDNOPÁKOVÁ, JEDNOOTVOROVÁ BATÉRIA S PEVNÝM VÝTOKOVÝM RAMIENKOM FLEXI PRIPOJENIE HADIČKY Ze ROHOVÝ VENTIL 3/8" ; UMÝVADLOVÁ ZÁPACHOVÁ UZÁVIERKA S UMÝVADLOVOU VÝPUSŤOU CLICK-CLACK
- WC — MONTÁŽNY PODOMIETKOVÝ PRVOK PRE ZAVESENIE WC S PODOMIETKOVOU NÁDRŽNOU
  - ZÁVESNÝ KLOZET S HLBOKÝM SPLACHOVANÍM
  - ROHOVÝ VENTIL PRE WC 1/2 ", PRIPOJOVACIE KOLENO Z PE-HD O 90
- WC — MONTÁŽNY PODOMIETKOVÝ PRVOK PRE ZAVESENIE WC S PODOMIETKOVOU NÁDRŽNOU
  - BEZBARIÉROVÝ PRE PODPERY A DRŽIAKLA
  - ZÁVESNÝ INVALIDNÝ KLOZET S HLBOKÝM SPLACHOVANÍM
  - ROHOVÝ VENTIL PRE WC 1/2 ", PRIPOJOVACIE KOLENO Z PE-HD O 90
- S — SPRCHOVACÍ KÚT
  - SPRCHOVÝ SYSTÉM S HLAVICOU A RUČNOU SPRCHOU VŔATANE SPRCHOVEJ BATÉRIE, PRIPOJENIE G ½"
  - SPRCHOVÝ ŽLAB Z NEREZOVEJ OCELE + OTOČNÝ NÁZKY SIFÓN A 4 NASTAVITEĽNÉ NOHY
- Si — SPRCHOVACÍ KÚT PRE IMOBILNÝCH
  - SPRCHOVÝ SYSTÉM S HLAVICOU A RUČNOU SPRCHOU VŔATANE SPRCHOVEJ BATÉRIE, PRIPOJENIE G ½"
  - SPRCHOVÝ ŽLAB Z NEREZOVEJ OCELE + OTOČNÝ NÁZKY SIFÓN A 4 NASTAVITEĽNÉ NOHY
  - MADLÁ NA STENE
- D — KUCHYNSKÝ DREZ S HLBOKOU VANIČKOU A ODKVAPOM
  - DREZOVÁ BATÉRIA S VYTÁHOVACOU SPRŠKOU, PRIPOJENIE VODY G½"
  - DREZOVÝ SIFÓN
- VL — BIELA NÁSTENNÁ VÝLEVKA S MRIEŽKOU
  - UMÝVADLOVÁ BATÉRIA S OTOČNÝM PREDLŽENÝM RAMIENKOM
- HL405E — ZÁPACHOVÝ UZÁVER PODOMIETKOVÝ PRE UMÝVAČKY A PRÍČKY DN$^{40}_{50}$ S MOŽNOSŤOU PRIPOJENIA VODY A ELEKTRICKOU ZÁSUVKOU 190x110mm
- AP — AUTOMATICKÁ PRÍČKA + HL405E
- SU — SUŠIČKA PRÁDLA + HL405E