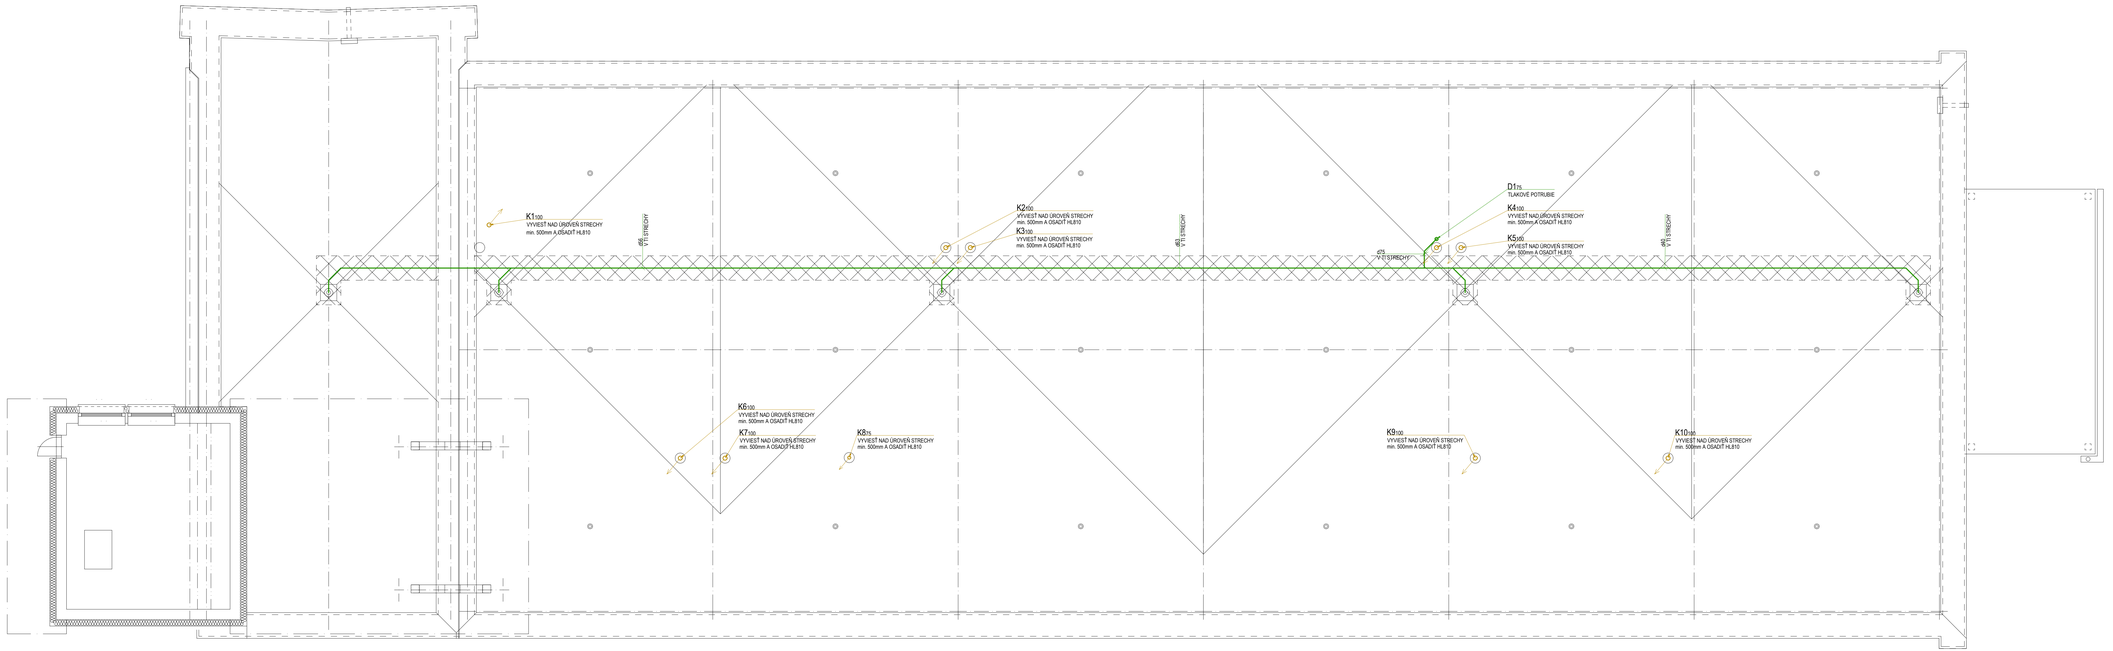

DIMENZIE POTRUBÍ			
OCEĽOVÉ POTRUBIE		PLASTHLINKOVÉ POTRUBIE	
d	DN	d	DN
15x1.0	13	16x2.0	12
18x1.0	15	20x2.0	15
22x1.2	20	25x2.8	20
28x1.5	25	32x3.0	25
35x1.5	32	40x3.5	32
42x1.5	40	50x4.0	40
54x1.5	50	63x4.5	50
64x2.0	60		

LEGENDA ZNAČENIA

- STUPANIE / KLESANIE POTRUBIA NA ÚROVNI PODLAŽA
- STUPANIE A KLESANIE POTRUBIA MEDZI PODLAŽAMI
- 20x2.3-1Z PREDSTENE — DIMENZIA POTRUBIA (VONKAJŠÍ PRIEMER x HRÚBKA STENY) - IZOLOVANÉ MIESTO VEDENIA POTRUBIA
- GK DNx — GULOVÝ KOHÚT DIMENZIA x
- K1 100
  - OZNAČENIE STUPACIEHO KANALIZAČNÉHO POTRUBIA Z ODHLUČNENÉHO PP SYSTÉMU, napr. Wavin Sitech
  - OZNAČENIE KANALIZAČNÉHO POTRUBIA
  - DIMENZIA POTRUBIA (DN)
  - 500mm NAD STRECHOU ZNOTOVIŤ ODVETRANIE CEZ HL810
  - 1000mm NAD ÚROVŇOU 1.NP OSADIŤ ČISTIACI KUS
- V7
  - SV 28x1.2 - IZ — OZNAČENIE VODOVODNÉHO OCEĽOVÉHO STUPACIEHO POTRUBIA
  - SV 28x1.2 - IZ — POTRUBIE STUDENEJ VODY PITNEJ
  - TV 28x1.2 - IZ — POTRUBIE STUDENEJ VODY DAŽĎOVEJ
  - CTV 15x1.0 — POTRUBIE TEPLEJ VODY
  - POTRUBIE CIRKULÁCIE TEPLEJ VODY

LEGENDA ZARIAĎOVACÍCH PREMEDETOV

- U — KOPLEROVÉ UMÝVADLO BIELE
  + STOJANČEKOVÁ JEDNOPÁKOVÁ, JEDNOOTVOROVÁ BATÉRIA S PEVNÝM VÝTOKOVÝM RAMIENKOM FLEXI PRIPOJENIE HADIČKY Zn ROHOVÝ VENTIL 3/8" ; UMÝVADLOVÁ ZÁPACHOVÁ UZÁVIERKA S UMÝVADLOVOU VÝPUSŤOU CLICK-CLACK
- Ui — KOPLEROVÉ UMÝVADLO BIELE BEZBARIÉROVÉ
  + STOJANČEKOVÁ JEDNOPÁKOVÁ, JEDNOOTVOROVÁ BATÉRIA S PEVNÝM VÝTOKOVÝM RAMIENKOM FLEXI PRIPOJENIE HADIČKY Zn ROHOVÝ VENTIL 3/8" ; UMÝVADLOVÁ ZÁPACHOVÁ UZÁVIERKA S UMÝVADLOVOU VÝPUSŤOU CLICK-CLACK
- WC — MONTÁŽNY PODOMIETKOVÝ PRVOK PRE ZAVESENÉ WC S PODOMIETKOVOU NÁDRŽKOU
  - ZÁVESNÝ KLOZET S HLBOKÝM SPLACHOVANÍM
  - ROHOVÝ VENTIL PRE WC 1/2 ", PRIPOJOVACIE KOLENO Z PE-HD O 90
- WCi — MONTÁŽNY PODOMIETKOVÝ PRVOK PRE ZAVESENÉ WC S PODOMIETKOVOU NÁDRŽKOU
  - BEZBARIÉROVÝ PRE PODPERY A DRŽIAKLA
  - ZÁVESNÝ INVALIDNÝ KLOZET S HLBOKÝM SPLACHOVANÍM
  - ROHOVÝ VENTIL PRE WC 1/2 ", PRIPOJOVACIE KOLENO Z PE-HD O 90
- S — SPRCHOVACÍ KÚT
  - SPRCHOVÝ SYSTÉM S HLAVICOU A RUČNOU SPRCHOU VŔATANE SPRCHOVEJ BATÉRIE, PRIPOJENIE G ½"
  - SPRCHOVÝ ŽLAB Z NEREZOVEJ OCELE + OTOČNÝ NÁZKY SIFÓN A 4 NASTAVITEĽNÉ NOHY
- Si — SPRCHOVACÍ KÚT PRE IMOBILNÝCH
  - SPRCHOVÝ SYSTÉM S HLAVICOU A RUČNOU SPRCHOU VŔATANE SPRCHOVEJ BATÉRIE, PRIPOJENIE G ½"
  - SPRCHOVÝ ŽLAB Z NEREZOVEJ OCELE + OTOČNÝ NÁZKY SIFÓN A 4 NASTAVITEĽNÉ NOHY
  - MADLÁ NA STENE
- D — KUCHYNSKÝ DREZ S HLBOKOU VANIČKOU A ODKVAPOM
  - DREZOVÁ BATÉRIA S VYTÁHOVACOU SPRŠKOU, PRIPOJENIE VODY G½"
  - DREZOVÝ SIFÓN
- VL — BIELA NÁSTENNÁ VÝLEVKA S MRIEŽKOU
  - UMÝVADLOVÁ BATÉRIA S OTOČNÝM PREDLŽENÝM RAMIENKOM
- HL408E — ZÁPACHOVÝ UZÁVER PODOMIETKOVÝ PRE UMÝVAČKY A PRÍČKY DN$^{40}_{50}$ S MOŽNOSŤOU PRIPOJENIA VODY A ELEKTRICKOU ZÁSUVKOU 190x110mm
- AP — AUTOMATICKÁ PRÍČKA + HL408E
- SU — SUŠIČKA PRÁDLA + HL408E

LEGENDA ČIAR

- ROZVOD STUDENEJ VODY
  - STUPACIE POTRUBIE Z UŠLACHTILEJ OCELE, napr. Viega Sanpress Inox
  - POTRUBIE V HYGIENICKOM ZÁZEMÍ (ZA 1 KUS) ZO STUPAČKY Z PLASTHLINKOVÉHO POTRUBIA napr. Viega Smartpress
  - POTRUBIE V ZÁZEMÍ VEDENÉ V SPÁDE 0,5% SMEROM K VÝTOKOM, IZOLOVANÉ PE IZOLÁCIOU
- ROZVOD TEPLEJ VODY
  - STUPACIE POTRUBIE Z UŠLACHTILEJ OCELE, napr. Viega Sanpress Inox
  - DO STUPACIEHO POTRUBIA VLOŽIŤ CIRKULAČNÉ POTRUBIE - SYSTÉM SMARTLOOP
  - POTRUBIE V HYGIENICKOM ZÁZEMÍ (ZA 1 KUS) ZO STUPAČKY Z PLASTHLINKOVÉHO POTRUBIA napr. Viega Smartpress
  - POTRUBIE V ZÁZEMÍ VEDENÉ V SPÁDE 0,5% SMEROM K VÝTOKOM, IZOLOVANÉ PE IZOLÁCIOU
- CIRKULÁCIA TEPLEJ VODY, napr. Viega Smartloop
  - POTRUBIE VIESŤ V OCELOVOM STÚPACOM POTRUBÍ TEPLEJ VODY
- ROZVOD STUDENEJ VODY - POŽIARNEJ
  - STUPACIE POTRUBIE Z UŠLACHTILEJ OCELE, napr. Viega Sanpress Inox
  - ÚPATRITÝ IZOLÁCIOU
- ROZVOD STUDENEJ VODY - DAŽĎOVEJ
  - STUPACIE POTRUBIE Z UŠLACHTILEJ OCELE, napr. Viega Sanpress Inox
  - POTRUBIE V HYGIENICKOM ZÁZEMÍ (ZA 1 KUS) ZO STUPAČKY Z PLASTHLINKOVÉHO POTRUBIA napr. Viega Smartpress
  - POTRUBIE V ZÁZEMÍ VEDENÉ V SPÁDE 0,5% SMEROM K VÝTOKOM, IZOLOVANÉ PE IZOLÁCIOU
  - POTRUBIE PRIVIESŤ LEN K WC!
- KANALIZAČNÉ ODHLUČNENÉ POTRUBIE SPLAŠKOVÉ Z POPLYPROPYLÉNU (PP), napr. Wavin Sitech
  - VEDENIE V SPÁDE min. 2% SMEROM K ZVOLENEJ POTRUBIU
- KANALIZAČNÉ DAŽĎOVÉ - PODTLAKOVÉ, napr. Wavin

POZNÁMKY:

- STUPACIE POTRUBIE VYHOTOVIŤ Z UŠLACHTILEJ OCELE. V POTRUBÍ TEPLEJ VODY VIESŤ PLASTHLINKOVÉ POTRUBIE 12x1.0. VYLÚČIŤ SYSTÉM napr. VEGA SMARTLOOP
- NA STÚPACOM POTRUBÍ OSADIŤ T-KUS + PRECHOD Z OCELE NA PLASHLINK
- NA PLASTHLINKOVOM POTRUBÍ V ŠACHTE OSADIŤ GK DN15
- NA STENE ŠACHTY OSADIŤ REVÍZNE DVIERKA, ROZMERY PODĽA KPS
- WC NAPOJIŤ ZO SAMOSTATNÉHO ROZVODU STUDENEJ VODY DAŽĎOVEJ!

HLAVNÝ ROZVOD VODY V PODLAHE ZHOTOVIŤ Z OCELE
-V ŠACHTE NA PÄTE STÚPAČIEK OSADIŤ GK PRÍSLUŠNEJ DIMENZIE + VYPÚŠŤACÍ KOHÚT DN15. V MIESTE OSADENIA ARMATÚR OSADIŤ REVÍZNE DVIERKA

-NA KANALIZAČNÝCH POTRUBIACH VO VÝŠKE 1,0M OD PODLAHY OSADIŤ ČISTIACE KUSY PRÍSLUŠNE DIMENZIE
-NA TRASE LEŽATÉHO ROZVODU OSADIŤ KOMPENZÁTOR
-KONDENZÁT Z VZT POTRUBIA NAPOJIŤ DO STÚPACIEHO POTRUBIA SPLAŠKOVEJ KANALIZÁCIE CEZ HL138

UPOZORNENIE:
AKÉKOĽVEK ZMENY ČI DOPLNKY PREKRESĽOVANIE ALEBO ROZMNOŽOVANIE TEJTO DOKUMENTÁCIE JE V ZMYSLE AUTORSKÉHO ZÁKONA BEZ SCHVÁLENIA AUTORA NEPRIPUSTNÉ! TENTO PROJEKT JE URČENÝ NA REALIZÁCIU STAVBY A NEMÔŽE BYŤ REALIZOVANÝ DOKUMENTÁCIU!

±0,000 m = 154,43 m n.m. = podlaha vstupného podlažia

PROJEKT / **REKONŠTRUKCIA INTERNÁTU**	SADA ČÍSLO / 1 2 3 4 5 6 7 8
INVESTOR / OBCHODNÁ AKADÉMIA HUMENNÉ	ZODPOVEDNÝ PROJEKTANT / Ing. MAREK KUBÍŇ, PhD.
SO / 01.1 **REKONŠTRUKCIA INTERNÁTU**	AUTOR NÁVRHU / Ing. MONIKA MAŤAŠOVÁ
OBSAH VÝKRESU / **STRECHA**	VYPRACOVAL / Ing. MONIKA MAŤAŠOVÁ
VÝKRES Č. / **09** PROFESIA / **ZTI**	
MIERKA / **1:50** STUPEŇ / **DRS**	
FORMÁT / **12 x A4, 594 x 1260 mm** DÁTUM / **12/2023**	PEČIATKA /

OON Design s.r.o., Slovenskej jednoty 48, 040 01 Košice +421 907 990 714 kusin@oondesign.sk www.oondesign.sk

TENTO VÝKRES JE ORIGINÁL. AKÉKOĽVEK ZMENY, PREKRESĽOVANIE ALEBO ROZMNOŽOVANIE TEJTO DOKUMENTÁCIE JE BEZ SCHVÁLENIA AUTORA NEPRIPUSTNÉ. § 19, ods.(2) zákona č. 185/2015 Z.z.