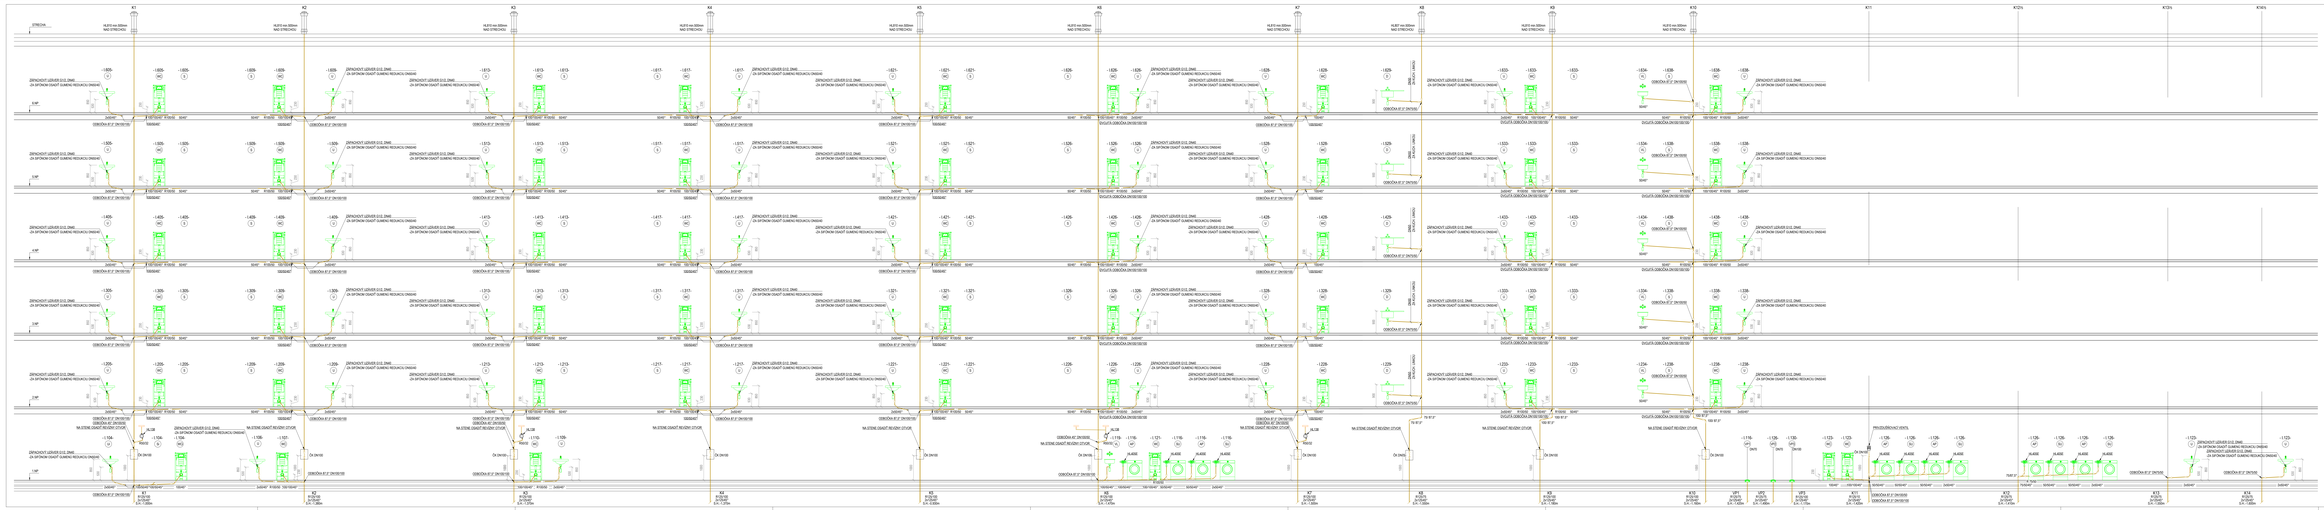
K1
K2
K3
K4
K5
K6
K7
K8
K9
K10
K11
K12a
K12b
K14/1
ZRNOVOT LEŠKÉR D12, DN40
ZA SPOMOW OSADT SUMERIE REDUKCIU DN50/40
OBRÁBKA 87.2° DN150/90
DIGUTA OBRÁBKA DN150/150/150
MA STONE GRAUT REDENI OTVOR
PRIVLEDENÍ KAB. VÝSTL.
ACUB
ACUB
Ok DN100
Ok DN100
DN40
DN40
DN40