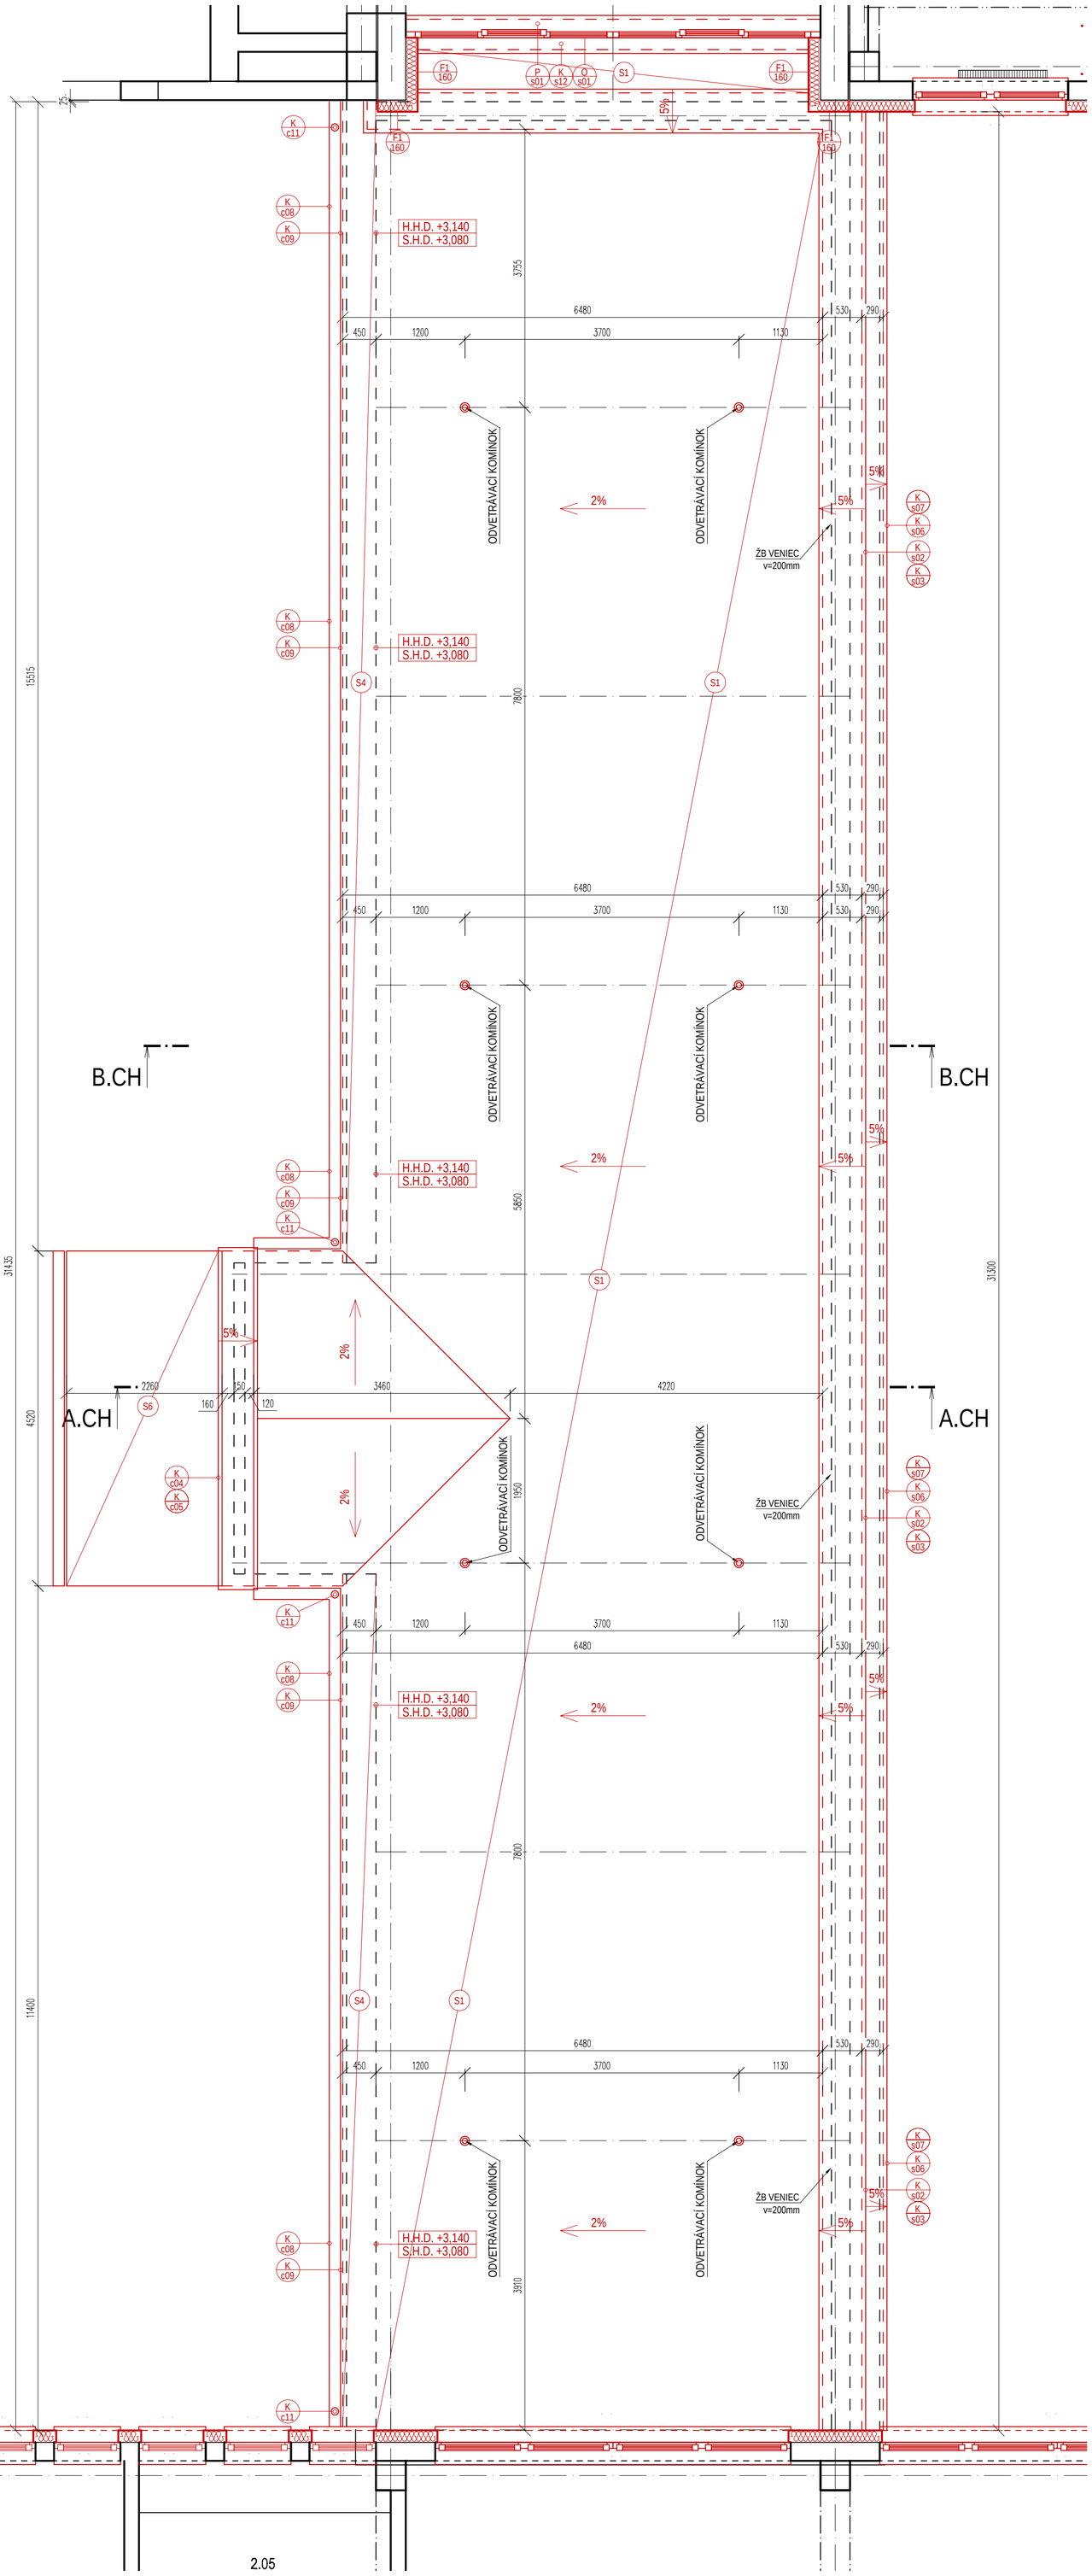

LEGENDA OZNAČENÍ

- O i01 — OKENNÉ EXTERIÉROVÉ KONŠTRUKCIE BLIŽŠIA ŠPECIFIKÁCIA VÝKAZ OKIEN
- De i5-P — DVERNÉ EXTERIÉROVÉ KONŠTRUKCIE ŠPECIFIKÁCIA VÝKAZ EXTERIÉROVÝCH DVERÍ POD ČIAROU OZNAČENIE OTVÁRANIA DVERÍ / HLAVNÉHO DVERNÉHO KRÍDLA.
- D i5-P — INTERIÉROVÉ DVERE BLIŽŠIA ŠPECIFIKÁCIA VÝKAZ INTERIÉROVÝCH DVERÍ POD ČIAROU OZNAČENIE OTVÁRANIA DVERÍ / HLAVNÉHO DVERNÉHO KRÍDLA.
- Dp i5-P — DVERE POŽIARNE DELIACE BLIŽŠIA ŠPECIFIKÁCIA VÝKAZ POŽIARNE DELIACICH KONŠTRUKCIÍ POD ČIAROU OZNAČENIE OTVÁRANIA DVERÍ / HLAVNÉHO DVERNÉHO KRÍDLA.
- Pr 1 — PREKLAD V DELIACEJ STENE HRÚBKY 250 MM ŠPECIFIKÁCIA VÝKAZ PREKLADOV
- Fx 160 — FASÁDNY ZATEPĽOVACÍ SYSTÉM STIEN BLIŽŠIA ŠPECIFIKÁCIA VO VÝKRESE SKLADBY KONŠTRUKCIÍ. POD ČIAROU HRÚBKA TEPELNEJ IZOLÁCIE V mm
- Cx 200 — FASÁDNY ZATEPĽOVACÍ SYSTÉM EXTERIÉROVÝCH PODHĽADOV BLIŽŠIA ŠPECIFIKÁCIA VIĎ VO VÝKRESE SKLADBY KONŠTRUKCIÍ. POD ČIAROU HRÚBKA TEPELNEJ IZOLÁCIE V mm
- K i01 — OZNAČENIE NOVÝCH KLAMPIARSKYCH PRVKOV VYĎ VÝKAZ
- P i01 — OZNAČENIE NOVÝCH TESÁRSKYCH VYĎ VÝKAZ
- D1 — OZNAČENIE DILATAČNÝCH NAPOJENÍ
- IS1 — PODMIETKOVÝ INŠTALAČNÝ SYSTÉM
- PUx — OZNAČENIE PRIERAZU CEZ STROPNÚ KONŠTRUKCIU S POŽIARNOU UPCHÁVKOU PODROBNÝ POPIS VIĎ TECHNICKÁ SPRÁVA
- PU X
- Ez Ao — OZNAČENIE DOPLNKOV DVERÍ
  EZ - ELEKTRONICKÝ ZÁMOK DVERÍ NUTNÁ KOORDINÁCIA Z PROJEKTOVOU DOKUMENTÁCIOU ELEKTROINŠTALÁCIÍ
  Ao - AUTOMATICKÉ OTVÁRANIE DVERÍ ZABEZPEČENÉ JEDNOTKOU UMIESTNENOU NAD DVERAMI NUTNÁ KOORDINÁCIA Z PROJEKTOVOU DOKUMENTÁCIOU ELEKTROINŠTALÁCIÍ

POZNÁMKY:

- PROJEKTOVÁ DOKUMENTÁCIA NENAHRÁDZA, VÝROBNÚ ANI DIELENSKÚ DOKUMENTÁCIU
- STAVEBNÉ PRÁCE REALIZOVAŤ PODĽA PLATNÝCH STN A TECHNOLOG. PREDPISOV APLIKOVANÝCH STAVEBNÝCH HMÔT A MATERIÁLOV A BOZP
- OBJEKT JE KÓTOVANÝ BEZ ZATEPLENIA PODĽA HRUBÝCH ROZMEROV STIEN!
- SKUTKOVÝ STAV OBJEKTU BOL SKRESLENÝ NA ZÁKLADE VIZUÁLNEJ OBHLIADKY OBJEKTU.
- ROZMERY EXISTUJÚCICH KONŠTRUKCIÍ V ROZMEDZÍ +/- 70 mm. PRI OBHLIADKE OBJEKTU BOLI NA KONŠTRUKCIÁCH POVRCHOVÉ ÚPRAVY OMIETOK A OBKLADOV KTORÉ ZNEMOŽŇOVALI PRESNÉ ZAMERANIE JESTVUJÚCICH KONŠTRUKCIÍ.
- ROZMERY ZÁKLADOV, STROPNÝCH A STREŠNÝCH KONŠTRUKCIÍ V REZE NEMUSIA ZODPOVEDAŤ SKUTOČNÉMU STAVU, NAKOĽKO NEBOLA SPRACOVANÁ HĹBKOVÁ ANALÝZA. ZÁKLADOVÉ A STROPNÉ KONŠTRUKCIE BOLI ZAKRESLENÉ NA ZÁKLADE PROJEKTOVEJ DOKUMENTÁCIE POSKYTNUTEJ INVESTOROM.
- VÝPLŇOVÉ KONŠTRUKCIE OSADZOVAŤ NA VONKAJŠIU HRANU PARAPETOV, PRI REALIZÁCII KZS JE NUTNÉ ZATEPLIŤ OSTENIA OTVOROV, ZATEPLENIE MUSÍ SIAHAŤ AŽ K RÁMU OKIEN, HRÚBKA ZATEPLENIA MAXIMÁLNA PODĽA TYPU OKIEN, OKNÁ OSÁDZAŤ NA MULTIEXPANZNÚ PÁSKU
- PRED VÝROBOU A OSADENÍM VÝPLŇOVÝCH, ZÁMOČNÍCKYCH A KLAMPIARSKYCH VÝROBKOV JE POTREBNÉ PREMERAŤ ROZMERY OTVOROV A SÚVISIACICH KONŠTRUKCIÍ. SKUTOČNÉ ROZMERY SA MÔŽU LÍŠIŤ OPROTI PROJEKTOVEJ DOKUMENTÁCIÍ S ODCHÝLKOU +/- 70 mm.
- V MIESTE PRECHODU VODOROVNEJ NA ZVISLÚ TEPELNÚ IZOLÁCIU (NADPRAŽIA) JE POTREBNÉ POUŽIŤ ROHOVÚ LIŠTU S ODKVAPOVÝM NOSOM. V MIESTE ROHOV JE POTREBNÉ POUŽIŤ PVC ROHOVÚ LIŠTU S NALEPENOU SIEŤOVINOU
- V MIESTE DILATÁCIÍ JEDNOTLIVÝCH PAVILÓNOV MUSIA BYŤ VŠETKY KONŠTRUKCIE KZS, KLAMPIARSKE PRVKY, HYDROIZOLÁCIE, PODLAHY A POD ZREALIZOVANÉ TAK ABY PLNILI FUNKCIU NA KTORÚ SÚ NAVRHNUTÉ, UMOŽŇOVALI POHYB PAVILÓNOV BUDOVY A NEDOŠLO K ICH POŠKODENIU. REALIZOVAŤ ICH AKO DILATÁCIE.
- ZMENA DISPOZIČNÉHO RIEŠENIA, KONŠTRUKČNÉHO RIEŠENIA AKO AJ ZMENA NAVRHOVANÝCH PRVKOV NIE JE BEZ KONZULTÁCIE SO STATIKOM PRÍPUSTNÁ.
- PRED REALIZOVANÍM KZS JE POTREBNÉ DEMONTOVAŤ VŠETKY KONŠTRUKCIE KOTVENÉ NA FASÁDE.
- PRED REALIZOVANÍM KZS JE POTREBNÉ DEMONTOVAŤ VŠETKY TECHNICKÉ ZARIADENIA (VETRIACE MRIEŽKY A POD).
- PRED ZATEPĽOVANÍM JE ZHOTOVITEĽ POVINNÝ ZISTIŤ SKUTOČNÝ STAV OBJEKTU. V PRÍPADE AKÝCHKOĽVEK NEJASNOSTÍ A NÁJDENÝCH PORÚCH JE POVINNÝ KONTAKTOVAŤ PROJEKTANTA A PRIZVAŤ STATIKA
- V PRÍPADE ZISTENIA AKÝCHKOĽVEK SKUTOČNOSTÍ, KTORÉ AKÝMKOĽVEK SPÔSOBOM OVPLYVŇUJÚ STATIKU UVEDENEJ KONŠTRUKCIE, JE NUTNÉ IHNEĎ KONTAKTOVAŤ STATIKA
- DRENÁŽ - REALIZOVAŤ RUČNE
- V PRÍPADE DOMUROVANIA EXISTUJÚCEHO MURIVA TREBA KORIGOVAŤ, RESP. DOROVNAŤ HRÚBKY TVÁRNIC PODĽA HRÚBKY MURIVA PRIAMO NA STAVBE
- VŠETKY STAVEBNÉ ÚPRAVY KOORDINOVAŤ PODĽA VÝKRESOV A POŽIADAVIEK JEDNOTLIVÝCH PROFESIÍ (PRIERAZY APOD.)
- BLESKOZVOD OSADIŤ PODĽA PD ČASŤ ELI
- V PRÍPADE KOLÍZIE EXISTUJÚCICH POTRUBNÝCH ROZVODOV S NOVO NAVRHOVANÝMI EXTERIÉROVÝMI KONŠTRUKCIAMI JE NUTNÉ KONTAKTOVAŤ DOTKNUTÝCH PROJEKTANTOV
- V STREŠNÝCH ROVINÁCH PRED REALIZÁCIOU ZATEPLENIA ODSTRÁNIŤ / DEMONTOVAŤ VŠETKY POZOSTATKY TECHNICKÝCH ZARIADENÍ A STAVEBNÝCH KONŠTRUKCIÍ KTORÉ STRATILI FUNKČNOSŤ

V STREŠNÝCH KONŠTRUKCIÁCH PRIESTORY UŽŠIE AKO 400MM JE NUTNÉ ZASLEPIŤ Z DÔVODU ZAMEDZENIA VZNIKU CHYBOVÝCH ČASTÍ STRECHY.

UPOZORNENIE
AKÉKOĽVEK ZMENY, DOPLNKY, PREKRESĽOVANIE ALEBO ROZMNOŽOVANIE TEJTO DOKUMENTÁCIE JE V ZMYSLE AUTORSKÉHO ZÁKONA BEZ SÚHLASU AUTORA NEPRÍPUSTNÉ!

±0,000 m = 154,43 m n.m. = podlaha vstupného podlažia

PROJEKT / **REKONŠTRUKCIA INTERNÁTU**	SADA ČÍSLO / 1 2 3 4 5 6 7 8
INVESTOR / OBCHODNÁ AKADÉMIA HUMENNÉ	ZODPOVEDNÝ PROJEKTANT / Ing. arch. IGOR HRADSKÝ
SO / **01.3 REKONŠTRUKCIA SPOJOVACEJ CHODBY**	HLAVNÝ PROJEKTANT / Ing. STANISLAV PLŠKO
OBSAH VÝKRESU / **NAVRHOVANÝ STAV - PÔDORYS STRECHY ČASŤ SPOJOVACIA CHODBA**	AUTOR NÁVRHU / -----
VÝKRES Č. / **NS-02** · MIERKA / **1:50** · FORMÁT / **8 x A4, 594 x 740 mm** · PROFESIA / **ASR** · STUPEŇ / **DRS** · DÁTUM / **12/2023**	VYPRACOVAL / Ing. STANISLAV PLŠKO
OON Design s.r.o., Slovenskej jednoty 48, 040 01 Košice · +421 911 586 911 · oon@oondesign.sk · www.oondesign.sk	PEČIATKA /

TENTO VÝKRES JE ORIGINÁL. AKÉKOLVEK ZMENY, PREKRESĽOVANIE ALEBO ROZMNOŽOVANIE TEJTO DOKUMENTÁCIE JE BEZ SÚHLASU AUTORA NEPRÍPUSTNÉ. §19, ods.(2) zákona č. 185/2015 Z.z.