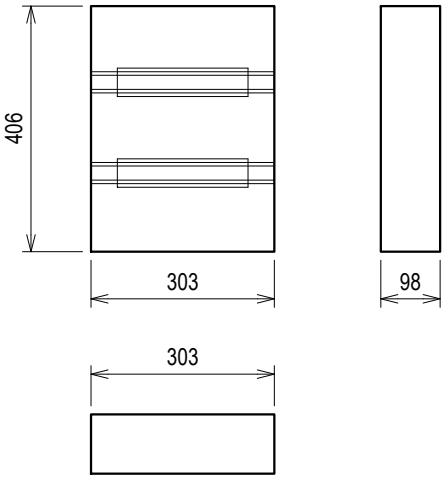

25 % PRIESTOROVÁ REZERVA

Skriňa, rozvodnica	DOMOVÁ ROZVODNICA NA OMIETKU
Kapacita :	24
Rady pre prístroje :	2
Rozmery skrine :	303x406x98 mm
Krytie :	IP 40 (minimálna hodnota)
Trieda ochrany :	II
Mechanická odolnosť :	-
Materiál skrine / dverí :	plast / plast
Uzatváranie dverí :	-
Farba skrine :	biela
Prívody / vývody :	zhora
Menovité napätie :	Un = 400 / 230 V AC
Menovitý prúd :	In = 25 A
Menovitá frekvencia :	50 Hz
Skratová odolnosť :	< 10 kA
Prívodné vedenie :	do 6 mm²
Rozvodný systém :	3/N/PE AC 400/230V 50Hz, TN-S
Skratové pomery :	Ik" < 10 kA; ip < 10 kA

Ochrana pred zásahom el. prúdom podľa STN 33 2000-4-41
411 - Samočinné odpojenie napájania
Základná ochrana : - základná izolácia živých častí
- zábrany alebo kryty
Ochrana pri poruche : - samočinné odpojenie napájania
- doplnková ochrana prúdovým chráničom

Poznámka : pre elektro výzbroj rozvádzača je možné použiť iné zariadenia ako sú uvedené, ktoré spĺňajú predpísané parametre a charakteristiky, rozmer skrine je možné prispôsobiť konkrétne použitým zariadeniam.

epMP, s.r.o.
Herlianska 1105/96
09303 Vranov nad Topľou
+421 905 709 375
pacuta@epmp.sk
https://www.epmp.sk/

Zodpovedný projektant : Ing. Marek PAČUTA
Vypracoval : Ing. Peter STANISLAVSKÝ
Hlavný inžinier projektu : OON Design s.r.o., Slovenskej jednoty 48, 040 01 Košice

Investor : Obchodná akadémia Humenné
Miesto stavby : kat. úz. Humenné, parc. č. 3352/9, 3352/10

Stavba :

REKONŠTRUKCIA INTERNÁTU

Objekt : SO 01.3 - REKONŠTRUKCIA SPOJOVACEJ CHODBY

Časť : ELEKTRICKÁ INŠTALÁCIA A OCHRANA PRED BLESKOM

Obsah : ROZVÁDZAČ RP1.3

Stupeň :	DRS
Formát :	2 x A4
Dátum :	12 / 2023
Sada :	
Číslo zákazky :	2023108
Mierka :	-
Príloha :	03

ROZVÁDZAČ RP1.3

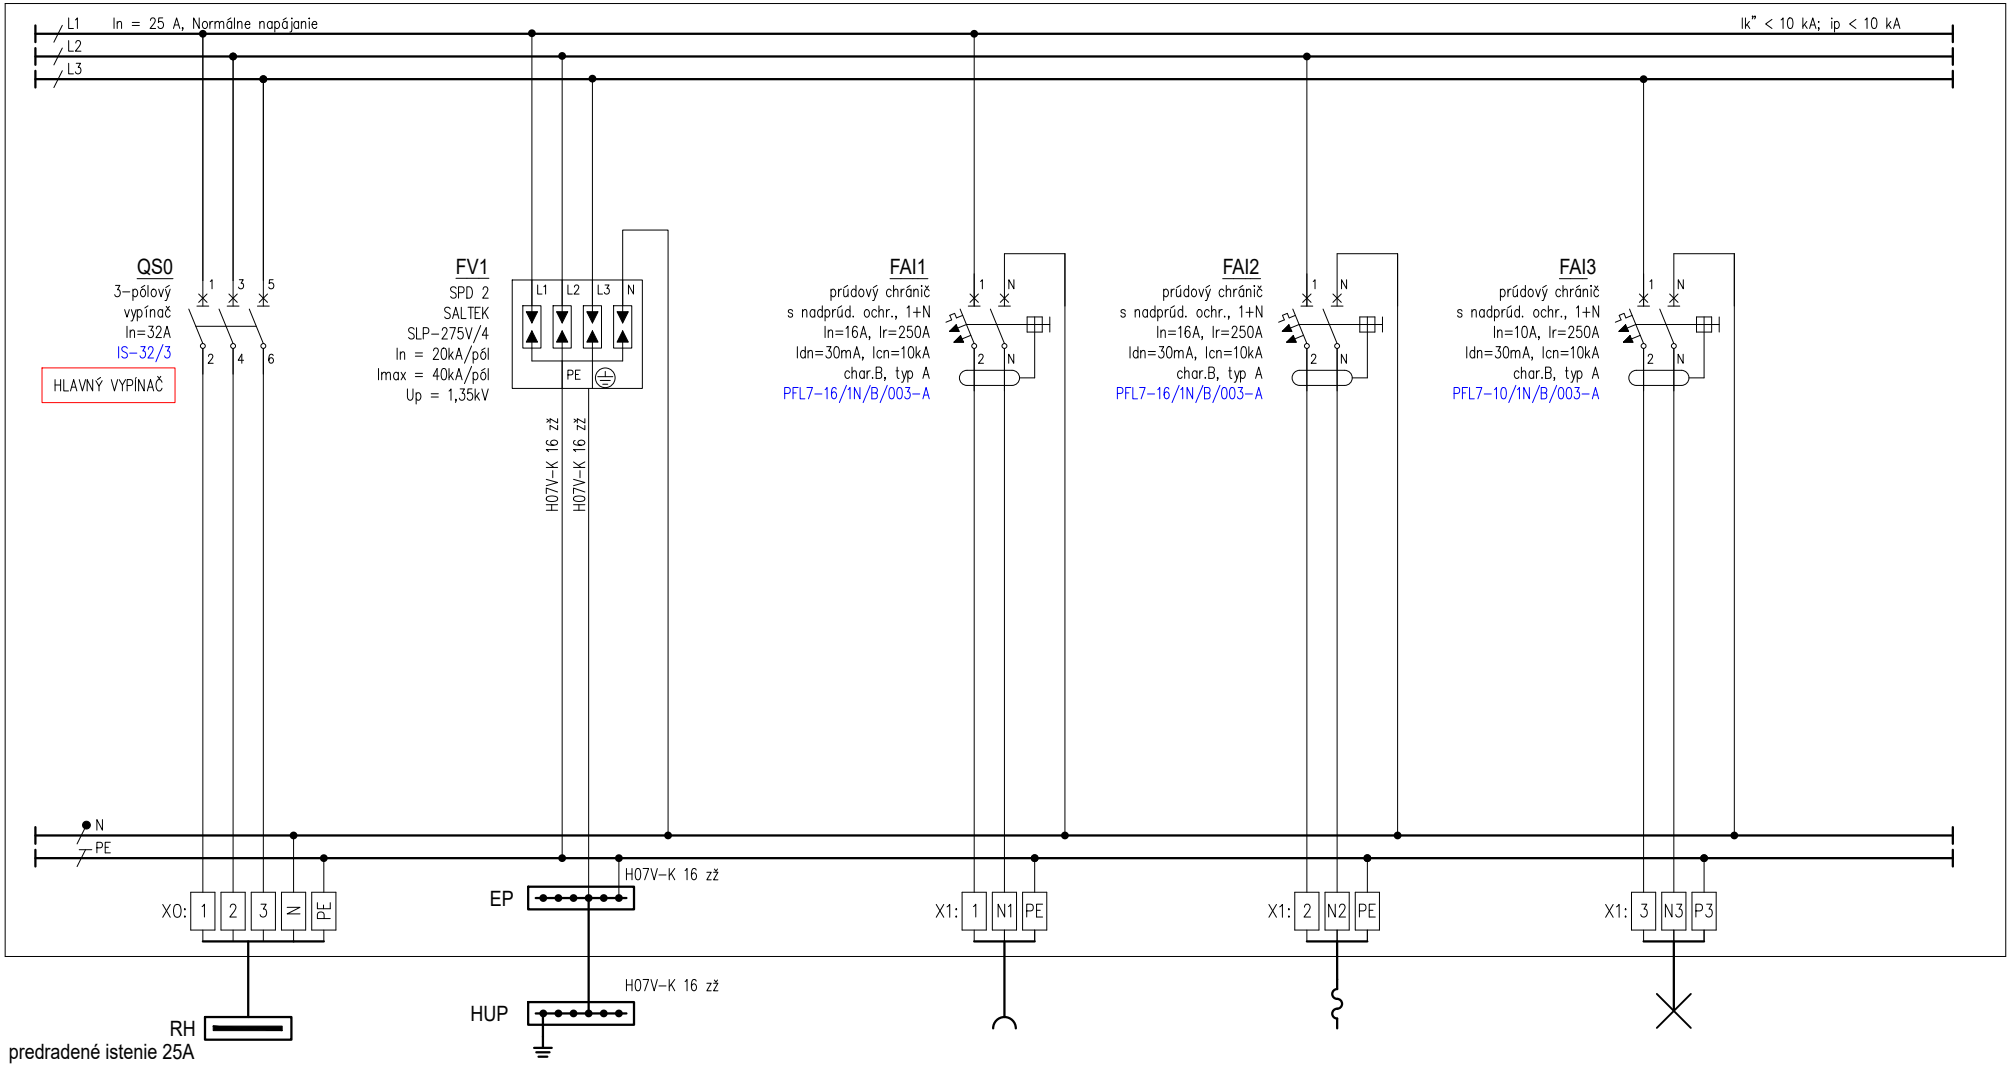

ČÍSLO OBVODU:		WL0		–		13WL1		13WL2		13WL3	
KÁBEL (VODIČ):		N2XH-J 5X6 – B2ca -s1, s2, s3		H07Z-K 16 žž		N2XH-J 3X2,5 – B2ca -s1, s2, s3		N2XH-J 3X2,5 – B2ca -s1, s2, s3		N2XH-J 3X1,5 – B2ca -s1, s2, s3	
UKONČENIE:		Rozvádzač RH		HUP		Zásuvkový obvod AC 230V		Vývody pre automatické dvere		Osvetlenie	
Pi/Ps (kW):		– / –		– / –		– / –		– / –		– / –	

epNP	STAVBA:	REKONŠTRUKCIA INTERNÁTU	INVESTOR:	Obchodná akadémia Humenné	HL. INŽINIER PROJ.:	OON Design s.r.o.	ČÍSLO ZÁKAZKY: 2023108
	OBJEKT:	SO 01.3 REKONŠTRUKCIA SPOJOVACEJ CHODBY	MIESTO:	kat. úz. Humenné, parc. č. 3352/9, 3352/10	ZODP. PROJEKT.:	Ing. Marek PAČUTA	DÁTUM: 12 / 2023 STUPEŇ: DRS
	ČASŤ:	ELEKTRICKÁ INŠTALÁCIA A OCHRANA PRED BLESKOM	OBSAH:	ROZVÁDZAČ RP1.3	VYPRACOVAL:	Ing. Nikodém KOVAĽ	LIST: 2 / 2 ČÍSLO: 03