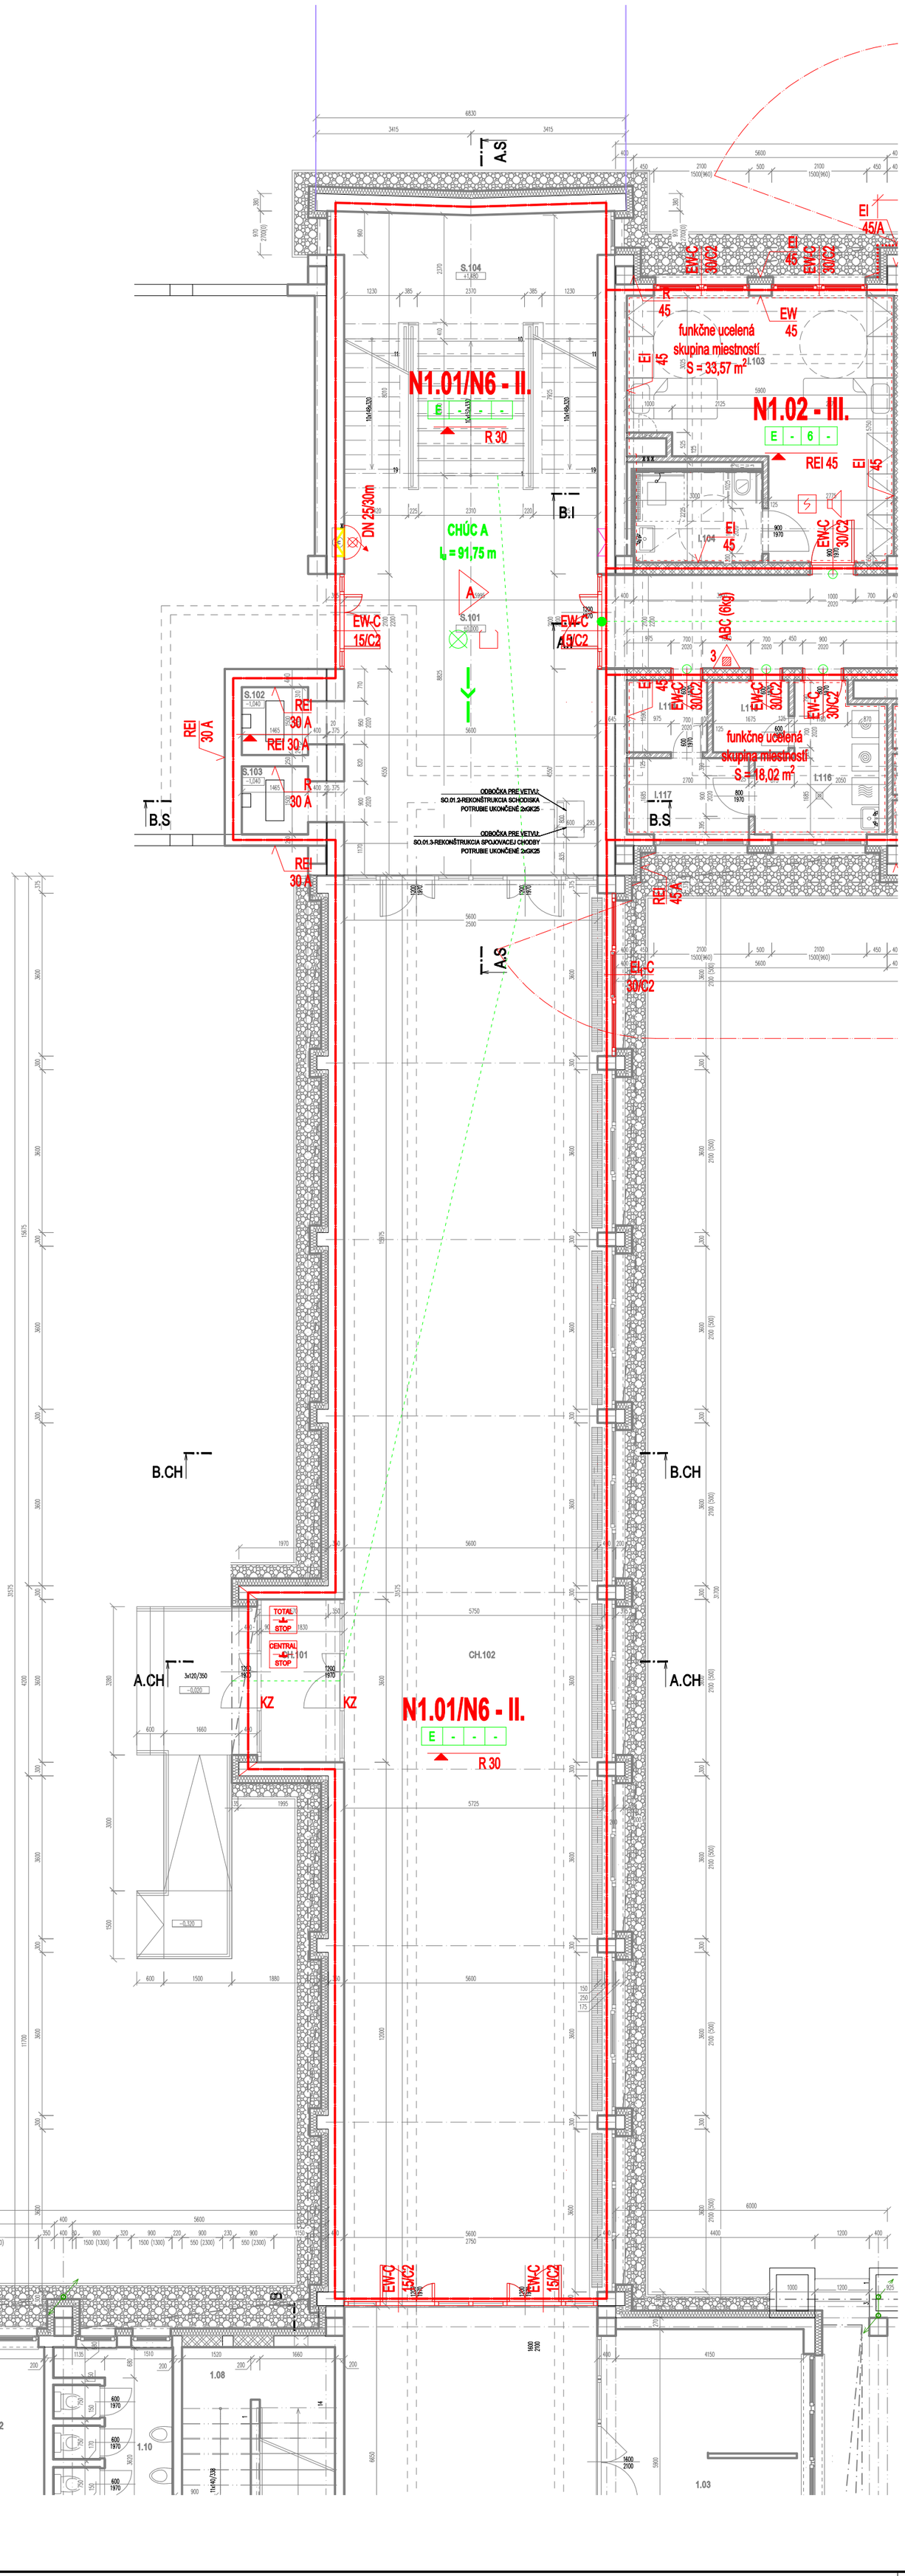

LEGENDA MIESTNOSTÍ 2.NP - SPOJOVACIA CHODBA

OZN.	POPIS MIESTNOSTÍ	PLOCHA m2	POVRCHY						POZNÁMKY
			PODLAHY		STENY		STROPY		
CH.101	ZÁDVERIE	6.26	KERAMICKÁ	P1	OMIETKA	F1	OMIETKA	S1	-
CH.102	CHODBA	180.13	KERAMICKÁ	P1	OMIETKA				
	SPOLU	186.40							

VYSVETLIVKY: TEXT

LEGENDA:

- POŽIARNY ÚSEK
- ODSTUPOVÁ VZDIALENOSŤ
- POŽIARNY PÁS
- **N1.01 - I.** - JEDNOPODLAŽNÝ PÚ - STUPEŇ PB
- **REI(W) 15** - POŽIARNA ODOLNOSŤ STAV. KONŠTRUKCIE
- **EW-C 15/D3** - POŽIARNY UZÁVER
- PRÁŠKOVÝ HASIACI PRÍSTROJ ABC (6kg)
- HALÓNOVÝ HASIACI PRÍSTROJ (6kg)
- HADICOVÝ NAVIJÁK Q = 59l.min^{-1}, DN25/30 m
- OVLÁDACÍ PRVOK TOTAL STOP
- OVLÁDACÍ PRVOK CENTRÁL STOP
- ZÁLOŽNÝ ZDROJ NAPÁJANIA
- ÚSTREDŇA EPS
- EPS S DYMOVÝM HLÁSIČOM
- HLASOVÁ SIGNALIZÁCIA POŽIARU
- PRIRODZENÉ VETRANIE
- PRIRODZENÉ VETRANIE
- **NÚC** - NECHRÁNENÁ ÚNIKOVÁ CESTA
- **CHÚC** - CHRÁNENÁ ÚNIKOVÁ CESTA
- ÚNIKOVÝ VÝCHOD
- SMER ÚNIKU
- TRASA ÚNIKOVEJ CESTY
- ZAČIATOK NÚC
- KONIEC NÚC
- ZAČIATOK CHÚC
- KONIEC CHÚC
- NÚDZOVÉ OSVETLENIE
- PREDPOKLADANÁ TRASA POŽIARNEJ HADICE PRI ZÁSAHU

SCHÉMA:

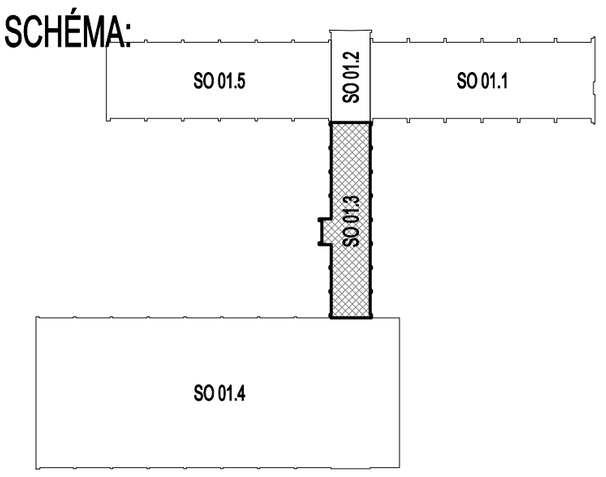

UPOZORNENIE

AKÉKOĽVEK ZMENY, DOPLNKY, PREKRESĽOVANIE ALEBO ROZMNOŽOVANIE TEJTO DOKUMENTÁCIE JE V ZMYSLE AUTORSKÉHO ZÁKONA BEZ SÚHLASU AUTORA
NEPRÍPUSTNÉ! TENTO PROJEKT JE URČENÝ NA STAVEBNÉ POVOLENIE A NENAHRÁDZA REALIZAČNÚ DOKUMENTÁCIU!

±0,000 m = 153,00 m n.m. = podlaha vstupného podlažia

PROJEKT / **REKONŠTRUKCIA INTERNÁTU**

SADA ČÍSLO / 1 2 3 4 5 6 7 8

ZODPOVEDNÝ PROJEKTANT / Ing. Pavol BRIJA

INVESTOR / OBCHODNÁ AKADÉMIA, KOMENSKÉHO 1, 066 01 HUMENNÉ

HLAVNÝ PROJEKTANT / Ing. Stanislav PLŠKO

SO / **01.3 REKONŠTRUKCIA SPOJOVACEJ CHODBY**

AUTOR NÁVRHU / Ing. Stanislav PLŠKO

OBSAH VÝKRESU / **PÔDORYS 1.NP**

VYPRACOVAL / Ing. Pavol BRIJA

VÝKRES Č. / **02**
MIERKA / **1:100**
FORMÁT / **4 x A4, 594 x 420 mm**
PROFESIA / **PBS**
STUPEŇ / **DSP**
DÁTUM / **04/2024**

PEČIATKA /

OON Design s.r.o., Slovenskej jednoty 48, 040 01 Košice +421 911 586 911 oon@oondesign.sk www.oondesign.sk

TENTO VÝKRES JE ORIGINÁL. AKÉKOĽVEK ZMENY, PREKRESĽOVANIE ALEBO ROZMNOŽOVANIE TEJTO DOKUMENTÁCIE JE BEZ SÚHLASU AUTORA NEPRÍPUSTNÉ. §19, ods.(2) zákona č. 185/2015 Z.z.