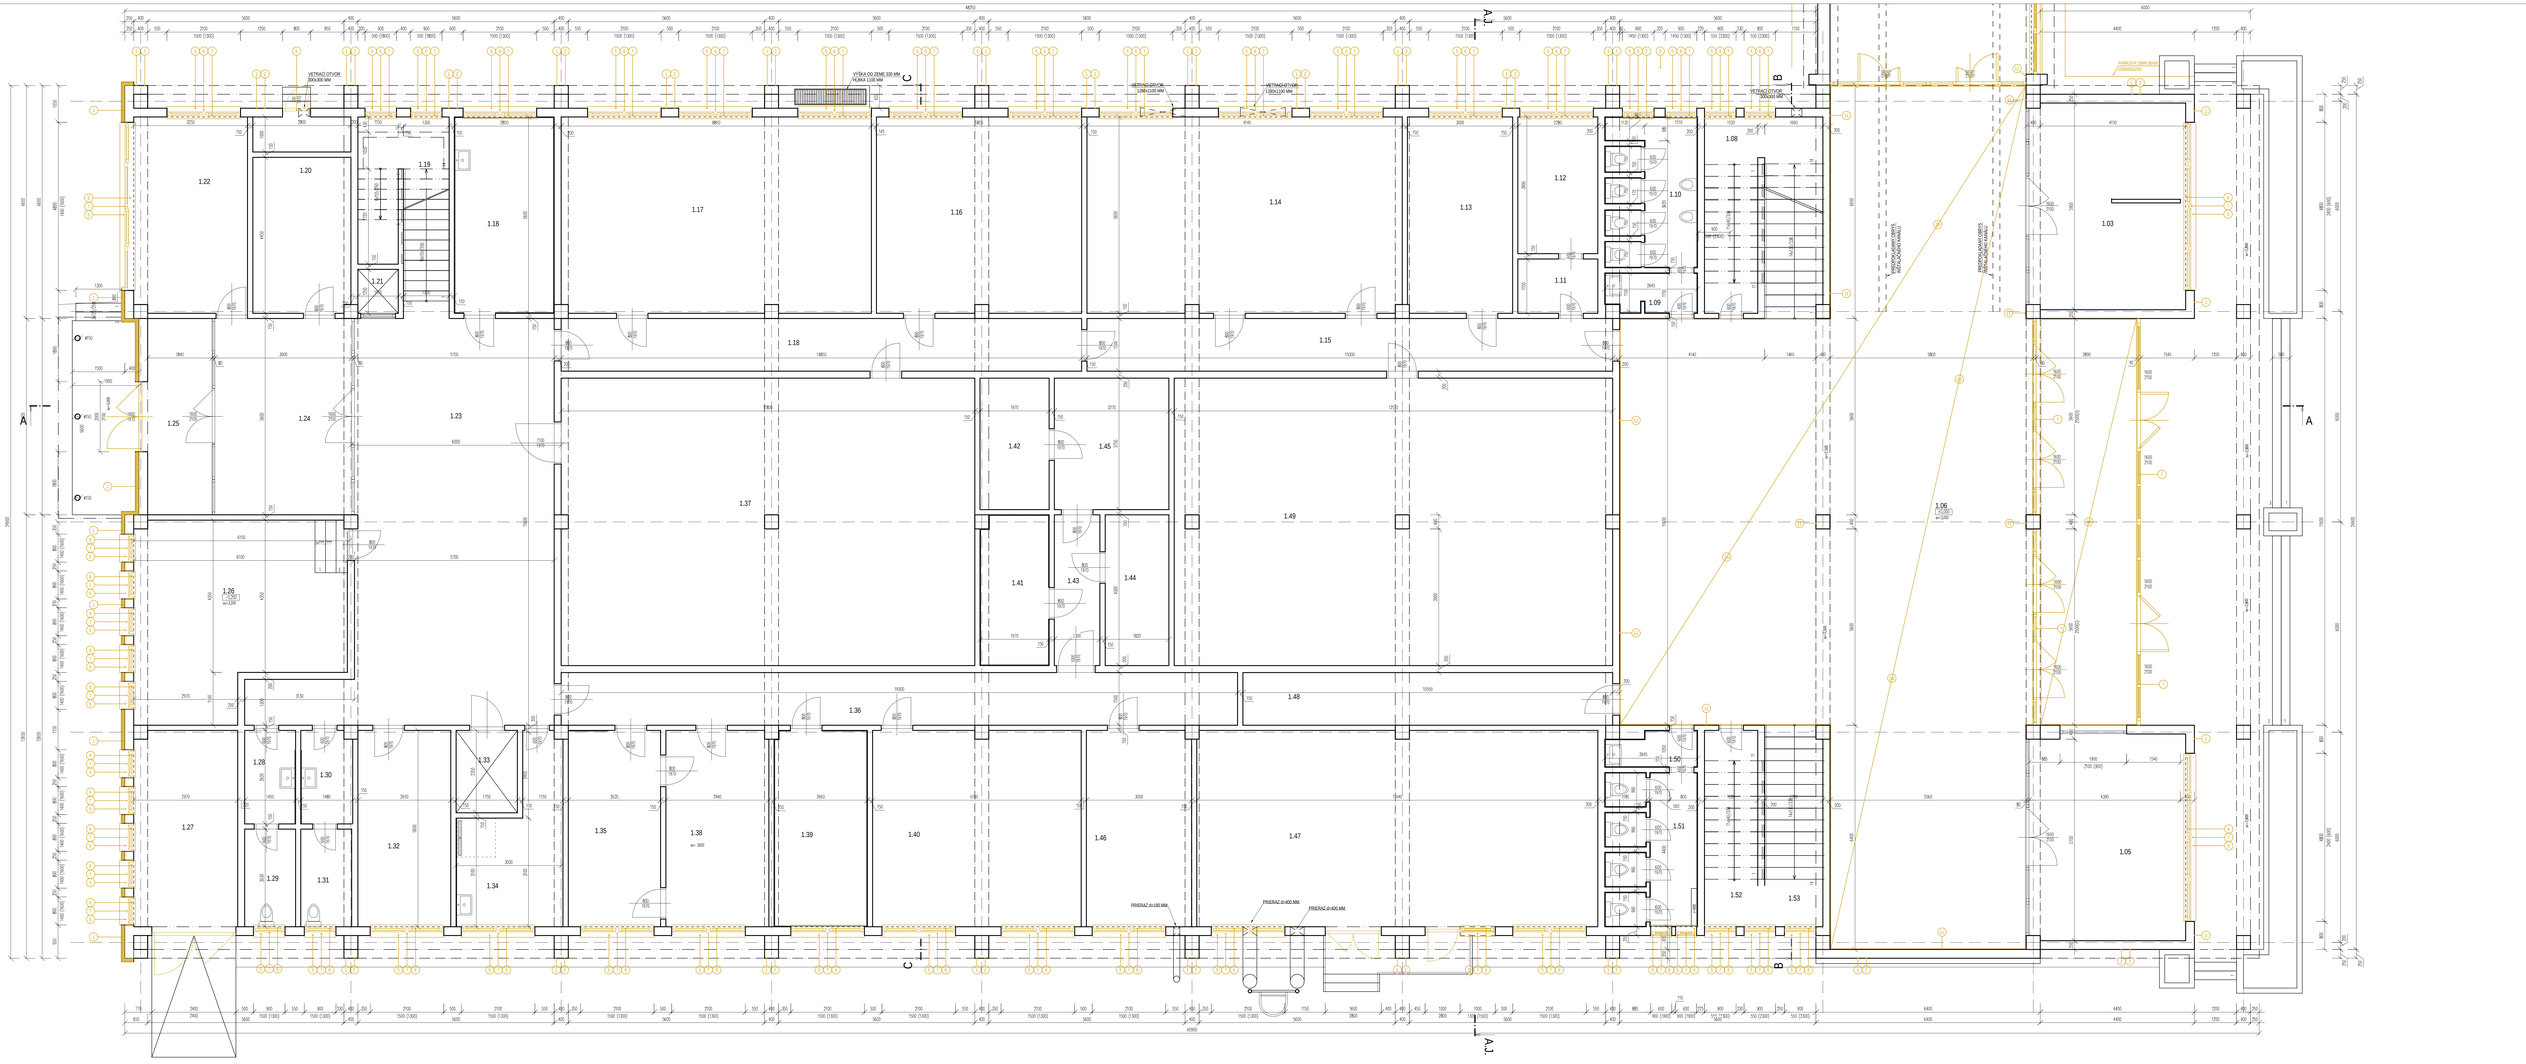
A
B
C
1
2
3
4
5
6
7
8
9
10
11
12
13
14
15
16
17
18
19
20
21
22
23
24
25
26
27
28
29
30
31
32
33
34
35
36
37
38
39
40
41
42
43
44
45
46
47
48
49
1.01
1.02
1.03
1.04
1.05
1.06
1.07
1.08
1.09
1.10
1.11
1.12
1.13
1.14
1.15
1.16
1.17
1.18
1.19
1.20
1.21
1.22
1.23
1.24
1.25
1.26
1.27
1.28
1.29
1.30
1.31
1.32
1.33
1.34
1.35
1.36
1.37
1.38
1.39
1.40
1.41
1.42
1.43
1.44
1.45
1.46
1.47
1.48
1.49
1.50
1.51
1.52
1.53
VETRACI OTVOR 2000/300 MM
VETRACI OTVOR 2000/300 MM
VETRACI OTVOR 2000/300 MM
VETRACI OTVOR 2000/300 MM
VYTSKA OD ZEME 330 MM HLBKA 1100 MM
VYTSKA OD ZEME 330 MM HLBKA 1100 MM
PARKOVY OBRUBNIK 1000X200X250
PRIEBEZNY OBRUBNIK S BETONACNOU KAMEU