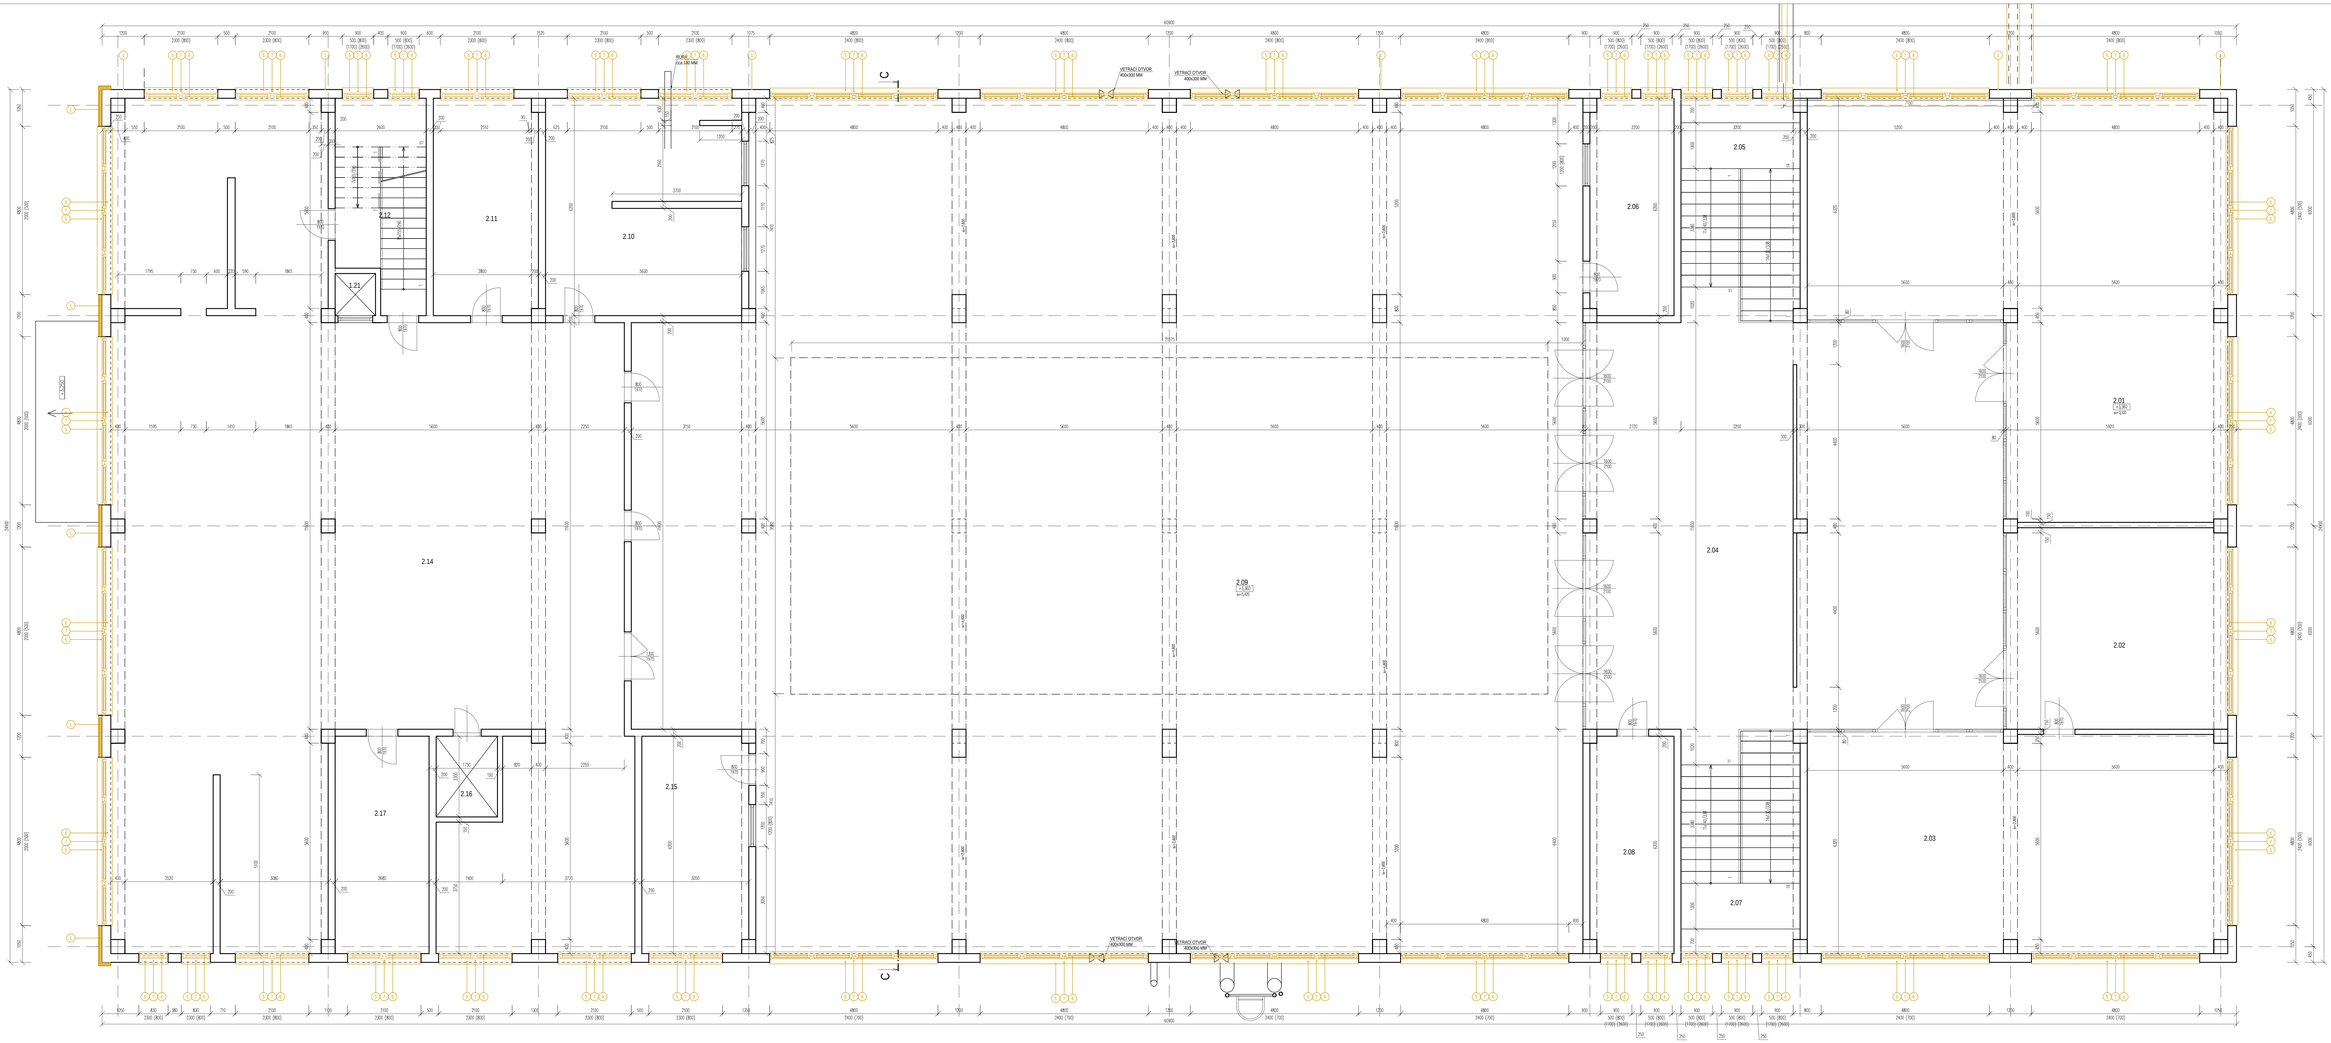

LEGENDA MIESTNOSTÍ 2.NP

OZN.	POPIS MIESTNOSTI	PLOCHA	POVRCHY				POZNÁMKY
		m2	PODLAHY	STENY	STROPY		
2.01	MIESTNOSŤ	111.67	LINOLEUM	OMIETKA	OMIETKA		-
2.02	MIESTNOSŤ	36.23	LINOLEUM	OMIETKA	OMIETKA		-
2.03	MIESTNOSŤ	74.87	LINOLEUM	OMIETKA	OMIETKA		-
2.04	CHODBA	138.13	KERAMICKÁ	OMIETKA	OMIETKA		-
2.05	SCHODISKO	19.30	KERAMICKÁ	OMIETKA	OMIETKA		-
2.06	ŠATŇA ZAMESTNANCOV	6.82	KERAMICKÁ	OMIETKA	OMIETKA		-
2.07	SCHODISKO	19.30	KERAMICKÁ	OMIETKA	OMIETKA		-
2.08	MIESTNOSŤ	14.76	KERAMICKÁ	OMIETKA	OMIETKA		-
2.09	JEDÁLEŇ	616.06	KERAMICKÁ	OMIETKA	OMIETKA		-
2.10	VÝDAJ JEDLA	33.80	KERAMICKÁ	KERAMICKÝ OBKLAD	OMIETKA		-
2.11	MIESTNOSŤ	18.48	KERAMICKÁ	KERAMICKÝ OBKLAD	OMIETKA		-
2.12	SCHODISKO	18.12	KERAMICKÁ	OMIETKA	OMIETKA		-
2.13	VÝŤAH	4.00	KERAMICKÁ	OMIETKA	OMIETKA		-
2.14	KUCHYŇA	273.24	KERAMICKÁ	KERAMICKÝ OBKLAD	OMIETKA		-
2.15	MIESTNOSŤ	20.65	KERAMICKÁ	KERAMICKÝ OBKLAD	OMIETKA		-
2.16	VÝŤAH	4.00	KERAMICKÁ	OMIETKA	OMIETKA		-
2.17	MIESTNOSŤ	16.61	KERAMICKÁ	OMIETKA	OMIETKA		-
	SPOLU	1418.03					

LEGENDA OZNAČENÍ

1. ODSTRÁNENIE VONKAJŠEJ OMIETKY Z FASÁDY BUDOVY
2. ODSTRÁNENIE VONKAJŠEJ POVRCHOVEJ ÚPRAVY ZO SOKLA BUDOVY
3. VYBÚRANIE EXISTUJÚCEHO ODKVAPOVÉHO CHODNÍKA A SPEVNENÝCH PLÔCH
4. VYBÚRANIE SPEVNENÝCH PLOCHY V PLNOM ROZSAHU
5. DEMONTÁŽ EXISTUJÚCICH KLIMATIZAČNÝCH VÝROBKOV
6. DEMONTÁŽ EXISTUJÚCICH STOLÁRSKYCH VÝROBKOV
7. DEMONTÁŽ EXISTUJÚCICH VÝPLŇOVÝCH KONŠTRUKCIÍ, VRÁTANE ZÁRUBNÍ
8. DEMONTÁŽ EXISTUJÚCICH ZÁMOČNÍCKYCH VÝROBKOV
9. ODSTRÁNENIE NÁŠLAPNÝCH VRSTIEV PODĽA NASLEDNÝCH POKLADU A POTERU V CELOM ROZSAHU
10. ODSTRÁNENIE PODĽAH PRIEZEMIA V CELOM ROZSAHU
11. ODSTRÁNENIE POVRCHOVÝCH ÚPRAV INTERIÉRU OMIETKY, OBKLADY, PODHĽADY A PODLI
12. ODSTRÁNENIE HYGIENICKÝCH ZARIADENÍ
13. DEMONTÁŽ VRSTIEV STREŠNEJ KONŠTRUKCIE
14. DEMONTÁŽ EXISTUJÚCICH BLESKOZVODU
15. DEMONTÁŽ TECHNICKÝCH ZARIADENÍ NA STREŠNOM PLÁŠTI
16. VYHOTOVENIE PRIERAZOV PRE ROZVODY (VZT, PD ELI, ZTI, UK, VZT)
17. VYKOPÁVKOVÉ PRÁCE
18. VYBÚRANIE NENOSNÝCH KONŠTRUKCIÍ
19. ODSTRÁNENIE NÁŠLAPNÝCH VRSTIEV PODĽAH
20. DEMONTÁŽ / BÚRANIE EXISTUJÚCICH STREŠNÝCH KONŠTRUKCIÍ
21. OBLAST NOVÝCH NAVRHOVANÝCH PRIERAZOV CEZ STROPNÉ KONŠTRUKCIE
22. ODSTRÁNENIE PÔVODNÝCH VÝTAHOV
23. VYBÚRANIE NENOSNÝCH STIEN

POZNÁMKA: PODROBNEJŠIE POPIS BURACÍCH PRÁC JE UVEDENÝ V TECHNICKEJ SPRÁVE.

POZNÁMKY:

STAVEBNÉ PRÁCE REALIZOVAŤ PODĽA PLATNÝCH STN A TECHNOLÓG. PREDPISOV APLIKOVANÝCH STAVEBNÝCH HMÔT A MATERIÁLOV A BOZP

PRED ZAČIATKOM VÝSTAVBY JE POTREBNÉ ZVERIŤ POLOHU SÚ EXISTUJÚCICH INŽINIERSKYCH SIETÍ, JE NUTNÉ DODRŽAŤ OCHRANNÉ PÁSMA A ZABEZPEČIŤ OCHRANU SIETÍ PRED POŠKODENÍM PODĽA POŽIADAVIEK SPRÁVCOV SIETÍ

PO ODSTRÁNENÍ POVRCHOVÝCH ÚPRAV Z NOSNÝCH KONŠTRUKCIÍ, JE NUTNÁ KONTROLA VŠETKÝCH NOSNÝCH PRVKOV STAVBY.

V PRÍPADE ZISTENIA SKUTOČNOSTÍ, KTORÉ AKÝMKOVEK SPÔSOBOM OVPLYVŇUJÚ STATIKU UVEDENEJ KONŠTRUKCIE, JE NUTNÉ VYKO KONTAKTOVAŤ STATIKA

ZMENA DISPOZÍCIE/NÁVRHU RIEŠENIA, KONŠTRUKČNÉHO RIEŠENIA AKO AJ ZMENA NAVRHOVANÝCH PRVKOV NIE JE BEZ KONZULTÁCIE SO STATICKOM PRIPUSTNÁ.

PRED REALIZÁCIOU NAVRHOVANÝCH STAVEBNÝCH ÚPRAV OBJEKTU JE NUTNÉ PREVIAŤ SPRACOVATEĽA PROJEKTU STATIKY K ODSÚHLASENIU POSTUPU REALIZÁCIE PRÁC

VZHĽADOM NA TO, ŽE STAVEBNÁ ČASŤ MÔŽE BYŤ DOTVÁRANÁ V PRIEBEHU REALIZÁCIE STAVBY, JE NUTNÉ VŠETKY ZMENY A DOPĹŇUJÚCE RIEŠENIA, KTORÉ MIALI DOPAD NA STAVEBNÉ KONŠTRUKCIE, PREKONZULTOVAŤ SO SPRACOVATEĽOM PROJEKTU STATIKY

ROZMERY ZÁKLADOV, STROPOVÝCH A STREŠNÝCH KONŠTRUKCIÍ V PRÍPADE NEMÔŽEME ZODPOVEDAŤ SKUTOČNÝMU STAVU, NAKOĽKO NIE JE MOŽNÉ UPONÚŤ HLBKOVÚ ANALÝZU

PROJEKTOVÁ DOKUMENTÁCIA AMI DIELENSKÚ DOKUMENTÁCIU

GEOMETRIA STAVEBNÝCH OTVOROV BEZ ZATEPLENIA PODĽA HRUBÝCH ROZMEROV STIEN

GEOMETRIE EXISTUJÚCICH KONŠTRUKCIÍ V ROZMEDZÍ +/- 100 MM

V PRÍPADE POTREBY REALIZOVAŤ DRŽKEJ - REALIZOVAŤ NUTNÉ

V PRÍPADE DOMUROVANIA EXISTUJÚCEHO MURIVA TREBA KORIGOVAŤ, RYSY DOROVNAŤ MIESOVITÝ TVÁRNIC PODĽA HRÚBKY MURIVA PRAMEŇA STAVBE

V PRÍPADE POŠKODENIA KONŠTRUKCIE VPLYVOM VLHKOSTI ALEBO INÝCH NEDOSTATKOV JE POTREBNÉ ŠKRABAŤ ĎALŠIE KONŠTRUKCIE - ZVOLIŤ VHODNÝ TYP SANÁCIE

VŠETKY VZNIKNUTÉ TRHLINY A PRASKLINY JE POTREBNÉ SANOVAŤ - ZVOLIŤ VHODNÝ TYP SANÁCIE

VŠETKY STAVEBNÉ ÚPRAVY KOORDINOVAŤ PODĽA VYKRESOV A POŽIADAVIEK JEDNOTLIVÝCH PROFIESIÍ (PRIERAZY APOD.)

V PRÍPADE KOLÍZIE EXISTUJÚCICH POTRUBNÝCH ROZVODOV S NOVO NAVRHOVANÝM EXTERÉRNÝM KONŠTRUKCIAMI JE NUTNÉ KONTAKTOVAŤ ODPOVEDNÝCH PROJEKTANTOV

UPOZORNENIE

AKÚKOĽVEK ZMENY, DOPLNKY, PREKRESĽOVANIE ALEBO ROZMNOŽOVANIE TEJTO DOKUMENTÁCIE JE V ZMYSLE AUTORSKÉHO ZÁKONA BEZ SÚHLASU AUTORA NEPRIPUSTNÉ!

±0,000 m = 154,43 m n.m. = podoba vstupného podlažia

PROJEKT /	SADA ČÍSLO / 1 2 3 4 5 6 7 8
REKONŠTRUKCIA INTERNÁTU	ZODPOVEDNÝ PROJEKTANT / ing. arch. IGOR HRADSKÝ
INVESTOR / OBCHODNÁ AKADÉMIA HUMENNÉ	HLAVNÝ PROJEKTANT / ing. STANISLAV PLŠKO
SO / **01.4 REKONŠTRUKCIA JEDÁLNE**	AUTOR MIURIEŽ / —
OBSAH VÝKRESU / **BÚRACIE PRÁCE - PÔDORYS 2.NP ČASŤ JEDÁLEŇ**	VYPRACOVAL / ing. STANISLAV PLŠKO
VÝKRES Č. / **BP-02** PROFESIA / **ASR** MIERKA / **1:50** STUPEŇ / **DRS** FORMÁT / **21 x A4, 1470 x 841 mm** DÁTUM / **12/2023**	PEČIATKA /

OON Design s.r.o., Slovenskej jednoty 40, 040 01 Košice +421 911 586 911 oon@oondesign.sk www.oondesign.sk

TENTO VÝKRES JE ORIGINÁL AKÚKOĽVEK ZMENY, PREKRESĽOVANIE ALEBO ROZMNOŽOVANIE TEJTO DOKUMENTÁCIE JE BEZ SÚHLASU AUTORA NEPRIPUSTNÉ. §§ 6, 35 (2) zákona č. 185/2015 Z.z.