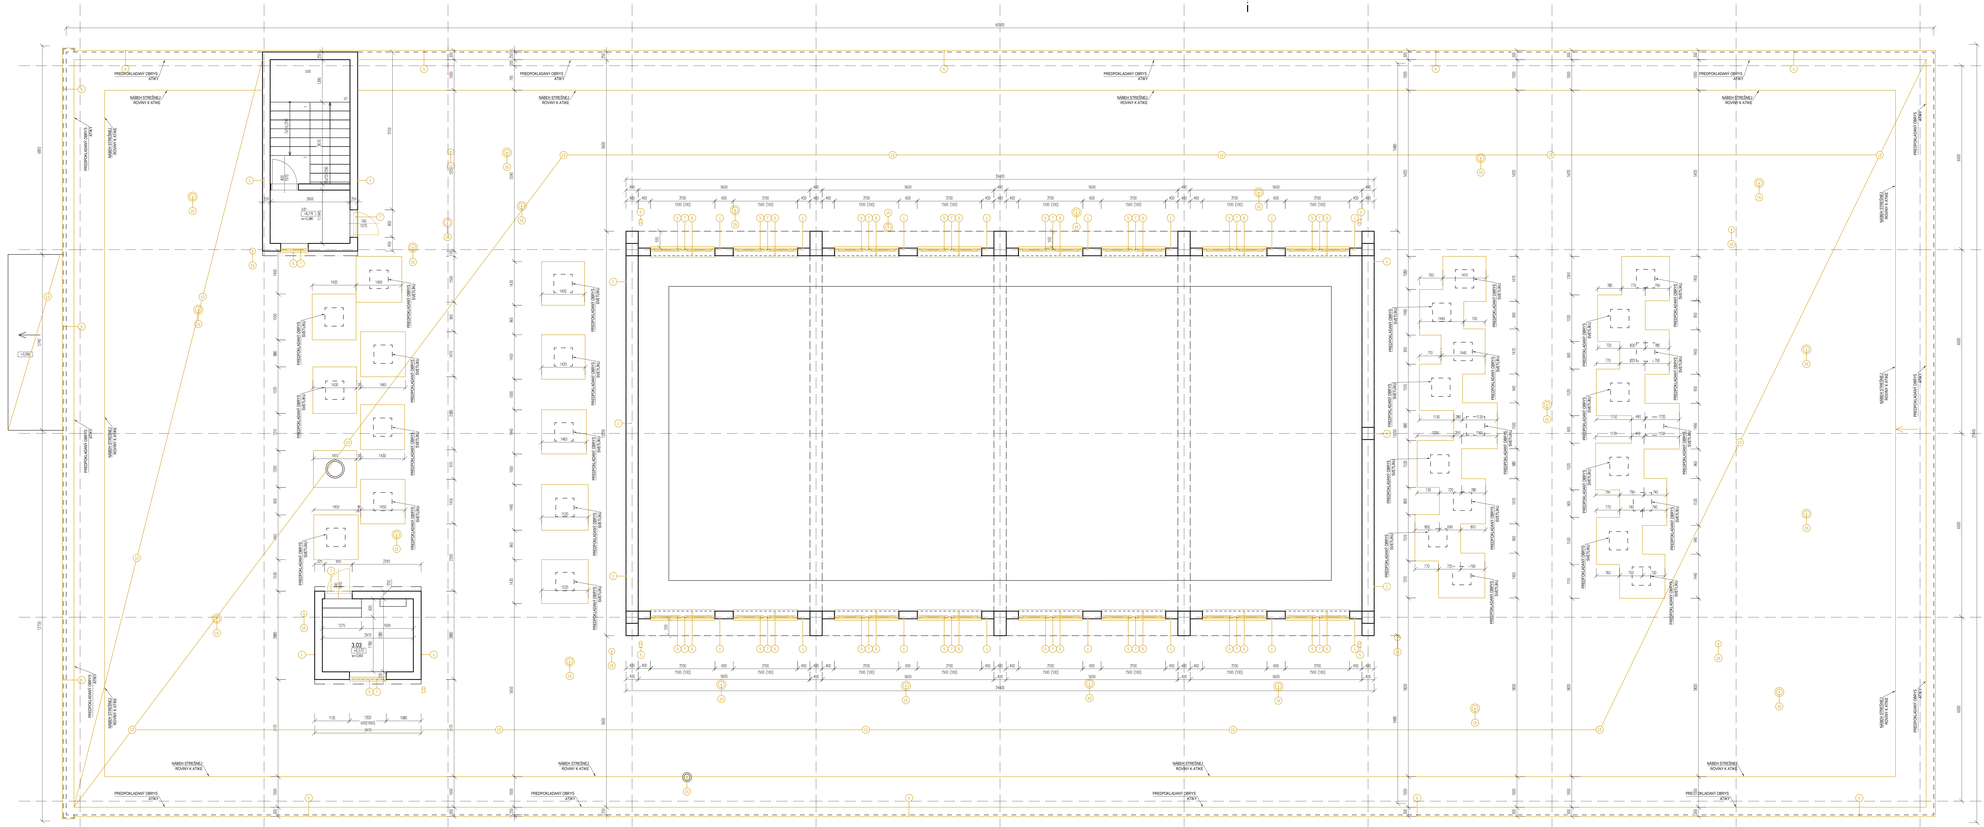

LEGENDA OZNAČENÍ

1. ODSTRÁNENIE VONKAJŠEJ OMIETKY Z FASÁDY BUDOVY
2. ODSTRÁNENIE VONKAJŠEJ POVRCHOVEJ ÚPRAVY ZO SOKLA BUDOVY
3. VYBÚRANIE EXISTUJÚCICH DOKAPOVÝCH ZHYBINIEK A PLECHOVÝCH KRYTÍN
4. VYBÚRANIE SPEVNENÝCH PLÔCH V PLNOM ROZSAHU
5. DEMONTÁŽ EXISTUJÚCICH KLAMPIARSKYCH VÝROBKOV
6. DEMONTÁŽ EXISTUJÚCICH STOLÁRSKYCH VÝROBKOV
7. DEMONTÁŽ EXISTUJÚCICH VÝPLŇOVÝCH KONŠTRUKCIÍ, VRÁTANE ZÁRUBNÍ
8. DEMONTÁŽ EXISTUJÚCICH ZÁVESNÝCH KRYTÍN
9. ODSTRÁNENIE NÁŠLAPNÝCH VRSTIEV PODLÁH
10. NÁSLEDNÝCH PODLÁH A POTERU V CELOM ROZSAHU
11. ODSTRÁNENIE PODLÁH PRÍZEMIA V CELOM ROZSAHU
12. ODSTRÁNENIE POVRCHOVÝCH ÚPRAV INTERIÉRU OMIETKY, OBKLADY, SUTEROVÉHO STAVU, NAVIAZAŤ NIE JE MOŽNÉ ALEBO EKONOMICKY NIE JE VHODNÉ
13. ODSTRÁNENIE HYGIENICKÝCH ZARIADENÍ
14. DEMONTÁŽ HRUBEJ STREŠNEJ KONŠTRUKCIE
15. DEMONTÁŽ EXISTUJÚCEHO BLESKOSVODU
16. DEMONTÁŽ TECHNICKÝCH ZARIADENÍ NA STREŠNOM PLÁŠTI
17. EPHOTOTERME PRÍBRAZOV PRE ROZVODY (VIS, PO ELI, ZTI, VK, ÚT)
18. VÝKOPOVÉ PRÁCE
19. VYBÚRANIE NENOSNÝCH KONŠTRUKCIÍ
20. ODSTRÁNENIE NÁŠLAPNÝCH VRSTIEV PODLÁH
21. DEMONTÁŽ ĎALŠIE EXISTUJÚCICH STREŠNÝCH KONŠTRUKCIÍ
22. OBLASŤ NOVO NAVRHOVANÝCH PRERAZOV CEZ STROPNÉ KONŠTRUKCIE
23. ODSTRÁNENIE PÔVODNÝCH VÝTAHOV
24. VYBÚRANIE NENOSNÝCH STIEN

POZNÁMKA PODROBNEJŠIE POPIS BURACICH PRÁC JE UVEDENÝ V TECHNICKEJ SPRÁVE.

POZNÁMKY:

STAVEBNÉ PRÁCE REALIZUJÚCE PODĽA PLATNÝCH STN A TECHNOLÓGIE VÝROBCOV POUŽITÝCH MATERIÁLOV.
PRED ZAČIATKOM VÝSTAVBY JE POTREBNÉ ZISTIŤ POLOHU VŠETKÝCH INŽINIERSKYCH SIETÍ, JE NUTNÉ DODRŽAŤ OCHRANNÉ PÁSMA A ZABEZPEČIŤ OCHRANU SIETÍ PRED POŠKODENÍM PODĽA PODMIENOK SPRÁVCOV SIETÍ.
PO ODSTRÁNENÍ POVRCHOVÝCH ÚPRAV Z NOSNÝCH KONŠTRUKCIÍ JE NUTNÁ SPEVNENÝCH PLÔCH.
V PRÍPADE ZISTENIA SKUTOČNOSTÍ, KTORÉ ANTIKOVÁNÍ SPOTREBNÝCH NOSNÝCH KONŠTRUKCIÍ, JE NUTNÉ HNEĎ KONZULTOVAŤ STAVBU.
ZMENA DISPOZIČNÉHO RIEŠENIA, KONŠTRUKČNÉHO RIEŠENIA IKKO AJ ZMENA MATERIÁLOVÉHO PRÍPADU NIE JE BEZ ZHODU NEJDE SO STATICKÝM PREPOČTOM.
PRED REALIZÁCIOU NAVRHOVANÝCH STAVEBNÝCH ÚPRAV OBJEKTU JE NUTNÉ VYKONAŤ PODROBNÉ STATICKÉ POSÚDENIE EXISTUJÚCEJ KONŠTRUKCIE.
VZHĽADOM NA TO, ŽE STAVEBNÁ ČASŤ MÔŽE BYŤ ČIASTKOVÁ V PRIEBEHU REALIZÁCIE STAVBY, JE NUTNÉ VŠETKY ZMENY A DOPĺŇAJÚCE PRÁCE, KTORÉ MAJÚ DOPAD NA STAVEBNÉ KONŠTRUKCIE, PREROKOVAŤ A KONZULTOVAŤ SO SPRACOVATEĽOM PROJEKTU STATIKY.
ROZMERY ZÁKLADOV, STROPNÝCH A STREŠNÝCH KONŠTRUKCIÍ V RÁMCI REALIZÁCIE OVERIŤ PODĽA SKUTOČNÉHO STAVU. NÁVRHOVÉ MIERE NIE JE MOŽNÉ UPLATŇOVAŤ PRI REALIZÁCII.
PROJEKTOVÁ VYBAVENOSŤ AKO ZÁKLADNÝCH DOKUMENTÁCIU.
OBJEKT JE ČIASTOČNE ZATEPLENÁ PODĽA AKTUÁLNYCH ROZMEROV STEN
ROZMERY EXISTUJÚCICH KONŠTRUKCIÍ V ROZMEDZÍ +/- 100 MM
ROZMERY EXISTUJÚCICH KONŠTRUKCIÍ V ROZMEDZÍ +/- 100 MM
V PRÍPADE DEMARKOVANÁ EXISTUJÚCEHO MUROVÁ TRÉBA KONZOLOVÉ, MOŽNÉ DOROVNAŤ HRÚBKY TVARNIC PODĽA HRÚBKY MURIVA PRVÁKO NA STAVEBNÉ PLÁŠŤ.
V PRÍPADE POŠKODENIA KONŠTRUKCIÍ VPLYVOM VLHKOSTI ALEBO INÝCH NEDOSTATKOV JE POTREBNÉ ŠANOVAŤ DANÉ KONŠTRUKCIE. - DVOJÍT WKŽDNÝ TYP SANÁCIE
VŠETKY VZHĽADOVÉ TRHLINY A PRASKLINY JE POTREBNÉ ŠANOVAŤ - ZVOLIŤ SPÔSOB SANÁCIE
VŠETKY STAVEBNÉ ÚPRAVY KOORDINOVAŤ PODĽA VYKRESOV A POŽIADAVIEK JEDNOTLIVÝCH PROFESIÍ (PRÍBRAHY APOD.)
V PRÍPADE KOLÍZIE EXISTUJÚCICH POTRUBNÝCH ROZVODOV ŠI NOVO NAVRHOVANÝM EXTERIÉROVÝM KONŠTRUKCIAM JE NUTNÉ KONTAKTOVAŤ DOTKNUTÝCH PROJEKTANTOV

UPOZORNENIE
AUTORSKÉ PRÁVO - DISPLAY, PREKRESLOVANIE ALEBO ROZMNOŽOVANIE TEJTO DOKUMENTÁCIE JE V ZMYSLE AUTORSKÉHO ZÁKONA BEZ SCHVÁLENIA AUTORA NEPRIPUSTNÉ

±0,000 m = 154,40 m.n. m. podlaha vstupného podlažia

PROJEKT / **REKONŠTRUKCIA INTERNÁTU**

INVESTOR / OBCHODNÁ AKADÉMIA HUMENNÉ

SO / 01.4 **REKONŠTRUKCIA JEDÁLNE**

OBSAH VÝKRESU / **BÚRACIE PRÁCE - PÔDORYS NA STRECHY - 1 ČASŤ JEDÁLEŇ**

VÝKRES Č.: **SP-03**
MIERKA / **1:50**
FORMÁT / **10 x A4, 1383 x 594 mm**

SADA ČÍSLO / 1 2 3 4 5 6 7 8

ZODPOVEDNÝ PROJEKTANT / Ing. arch. IGOR HRADSKÝ

HLAVNÝ PROJEKTANT / Ing. STANISLAV PLÍŠKO

AUTOR MAJETKU /

VYPRACOVAL / Ing. STANISLAV PLÍŠKO

PEČIATKA /

OZN Design s.r.o., Slovenskej jednoty 48, 040 01 Košice
+421 911 588 811
ozn@ozndesign.sk
www.ozndesign.sk

TENTO VÝKRES JE ORIGINÁL AKÉHOKOĽVEK ĎALŠIEHO PREKRESLENIA ALEBO ROZMNOŽENIA TEJTO DOKUMENTÁCIE JE BEZ SCHVÁLENIA AUTORA NEPRIPUSTNÉ. EIS: sk01-dwa-k1 19102022.1