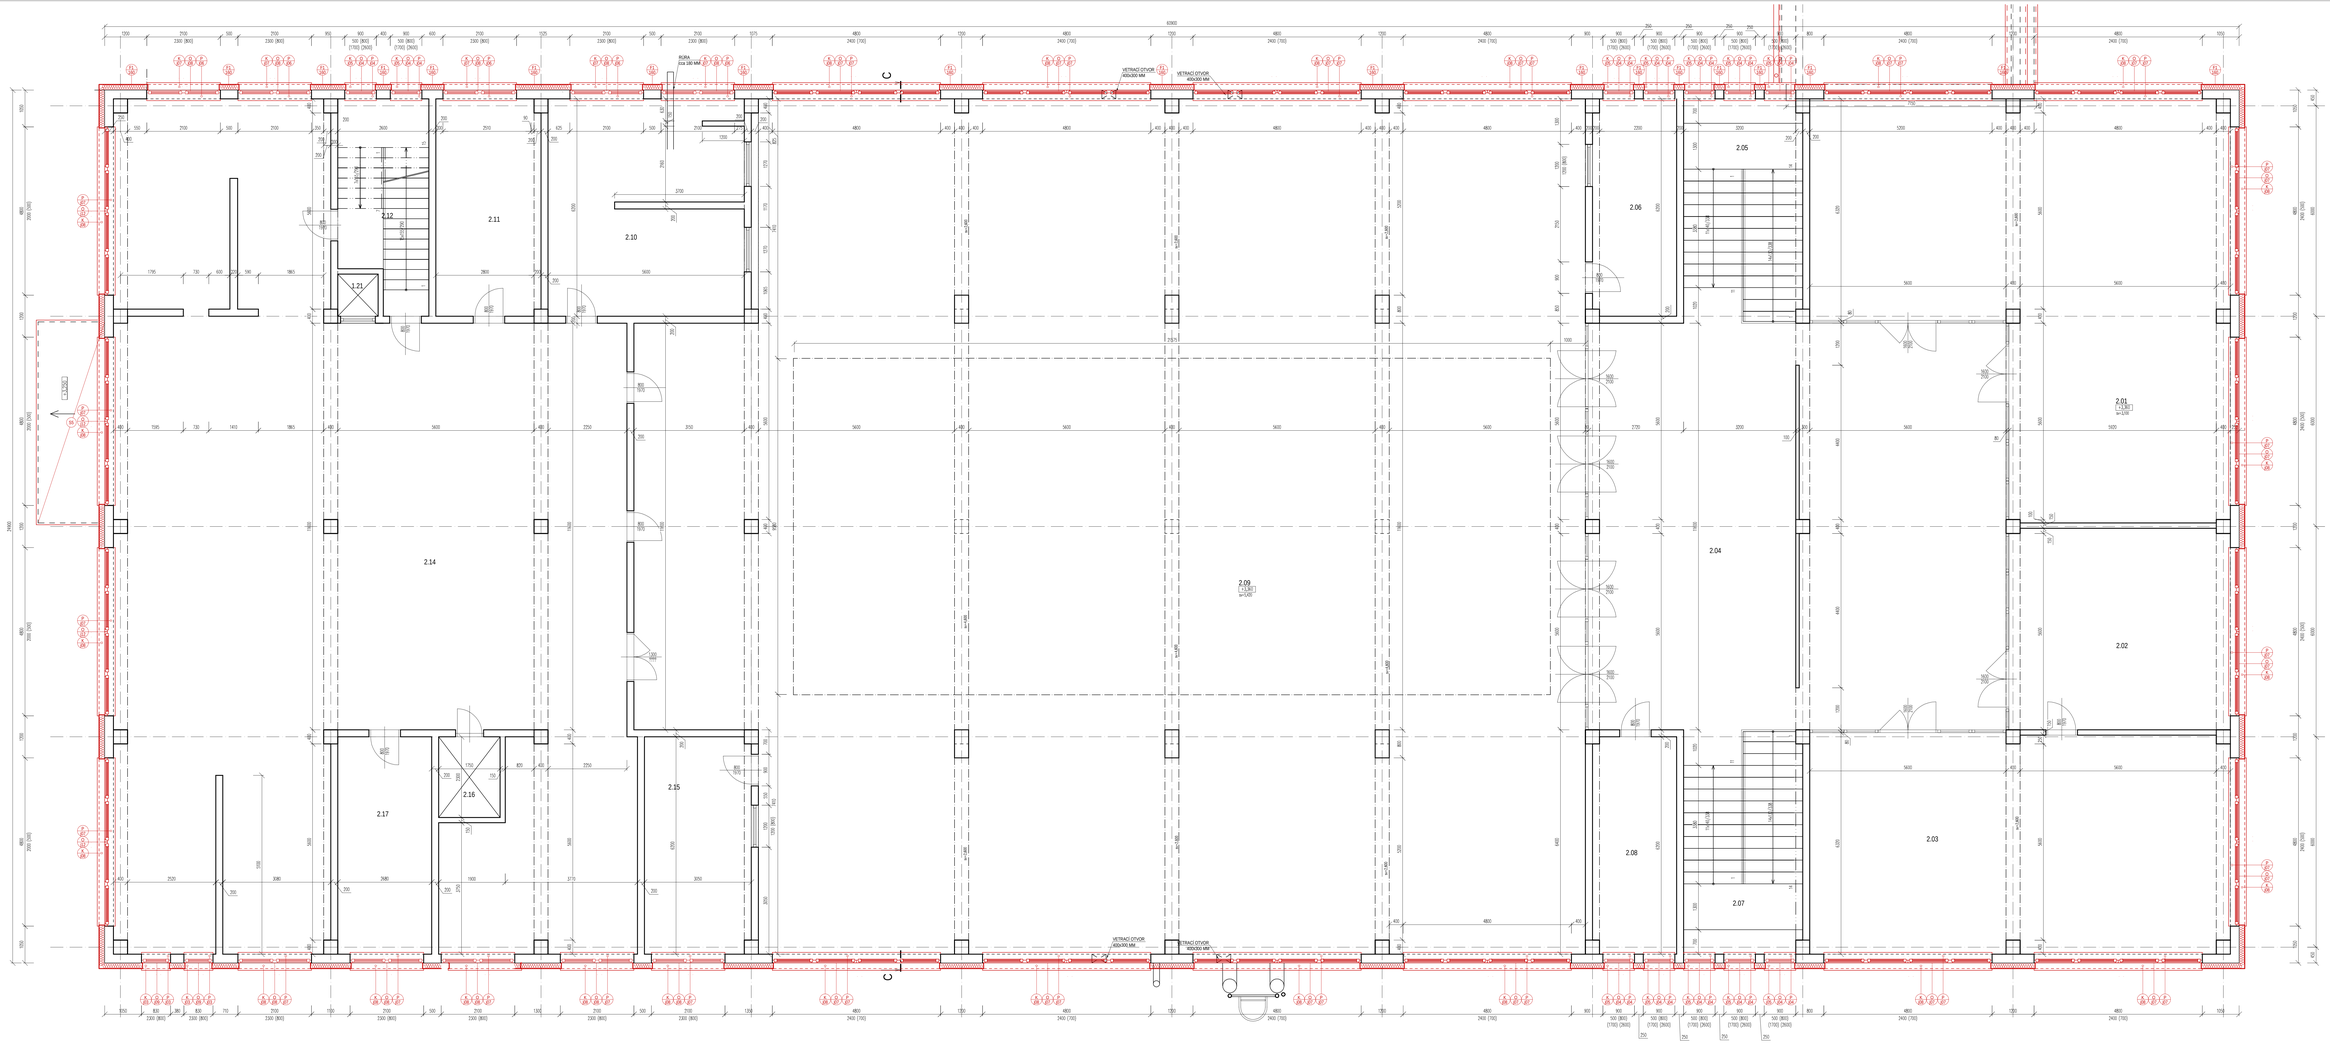

LEGENDA MIESTNOSTÍ 2.NP

OZN.	POPIS MIESTNOSTI	PLOCHA m2	POVRCHY				POZNÁMKY
			PODLAHY	STENY	STROPY		
2.01	???	111.67	BEZ ZMIEN	BEZ ZMIEN	BEZ ZMIEN		-
2.02	???	36.23	BEZ ZMIEN	BEZ ZMIEN	BEZ ZMIEN		-
2.03	???	74.87	BEZ ZMIEN	BEZ ZMIEN	BEZ ZMIEN		-
2.04	CHODBA	138.13	BEZ ZMIEN	BEZ ZMIEN	BEZ ZMIEN		-
2.05	SCHODISKO	19.30	BEZ ZMIEN	BEZ ZMIEN	BEZ ZMIEN		-
2.06	ŠATŇA ZAMESTNANCOV	6.82	BEZ ZMIEN	BEZ ZMIEN	BEZ ZMIEN		-
2.07	SCHODISKO	19.30	BEZ ZMIEN	BEZ ZMIEN	BEZ ZMIEN		-
2.08	???	14.76	BEZ ZMIEN	BEZ ZMIEN	BEZ ZMIEN		-
2.09	JEDÁLEŇ	616.06	BEZ ZMIEN	BEZ ZMIEN	BEZ ZMIEN		-
2.10	VÝDAJ JEDLA	33.80	BEZ ZMIEN	BEZ ZMIEN	BEZ ZMIEN		-
2.11	???	18.48	BEZ ZMIEN	BEZ ZMIEN	BEZ ZMIEN		-
2.12	SCHODISKO	16.12	BEZ ZMIEN	BEZ ZMIEN	BEZ ZMIEN		-
	VÝŤAH		BEZ ZMIEN	BEZ ZMIEN	BEZ ZMIEN		-
2.14	KUCHYŇA	273.24	BEZ ZMIEN	BEZ ZMIEN	BEZ ZMIEN		-
2.15	???	20.65	BEZ ZMIEN	BEZ ZMIEN	BEZ ZMIEN		-
2.16	VÝŤAH	4.00	BEZ ZMIEN	BEZ ZMIEN	BEZ ZMIEN		-
2.17	???	16.61	BEZ ZMIEN	BEZ ZMIEN	BEZ ZMIEN		-
	SPOLU	1418.03					

arsarch.sk/?p=1 text

LEGENDA OZNAČENÍ

- EW1 — OKENNÉ EXTERIÉROVÉ KONŠTRUKCIE BLIŽŠIA ŠPECIFIKÁCIA VÝKAZ OKIEN
- EW2 — DVEROVÉ EXTERIÉROVÉ KONŠTRUKCIE ŠPECIFIKÁCIA VÝKAZ EXTERIÉROVÝCH DVERÍ POZ ČÁROU OZNAČENIE OTVÁRANIA DVERÍ I HLAVNÉHO DVEROVÉHO KRÍDLA
- IW1 — INTERIÉROVÉ DVERE BLIŽŠIA ŠPECIFIKÁCIA VÝKAZ INTERIÉROVÝCH DVERÍ POZ ČÁROU OZNAČENIE OTVÁRANIA DVERÍ I HLAVNÉHO DVEROVÉHO KRÍDLA
- IW2 — DVERE POŽIARNE DELIACE BLIŽŠIA ŠPECIFIKÁCIA VÝKAZ POŽIARNE DELIACICH KONŠTRUKCIÍ POD ČÁROU OZNAČENIE OTVÁRANIA DVERÍ I HLAVNÉHO DVEROVÉHO KRÍDLA
- P1 — PREKLAD V DELIACEJ STENE HRÚBKY 250 MM ŠPECIFIKÁCIA VÝKAZ PREKLADOV
- FA1 — FASÁDNY ZATEPLOVACÍ SYSTÉM STIEN BLIŽŠIA ŠPECIFIKÁCIA VO VYKRESE SKLADBY KONŠTRUKCIE POD ČIAROU HRÚBKA TEPELNEJ IZOLÁCIE 0 mm
- FA2 — FASÁDNY ZATEPLOVACÍ SYSTÉM ESTERIÉROVÝCH PODHLADOV BLIŽŠIA ŠPECIFIKÁCIA VO VO VYKRESE SKLADBY KONŠTRUKCIE POD ČIAROU HRÚBKA TEPELNEJ IZOLÁCIE 0 mm
- A1 — OZNAČENIE NOVÝCH KLAMPIARSKYCH PRVKOV VYŠ VÝKAZ
- T1 — OZNAČENIE NOVÝCH TESÁRSKYCH VYŠ VÝKAZ
- DL — OZNAČENIE DILATAČNÝCH NÁPOJENÍ
- SS1 — PODMIETKOVÝ INŠTALAČNÝ SYSTÉM
- P1 — OZNAČENIE PREBIEHAJÚCI CEZ STROPNÚ KONŠTRUKCIU S POŽIARNOU UPCHÁVKOU PODROBNÝ POPIS VŠ TECHNICKÁ SPRÁVA
- EZ — OZNAČENIE DOPLNKOV DVERÍ EZ- ELEKTRONICKÝ ZÁMOK DVERÍ NUTNÁ KOORDINÁCIA Z PROJEKTOVOU DOKUMENTÁCIOU ELEKTROINŠTALÁCIE AU - AUTOMATICKÉ OTVÁRANIE DVERÍ ZABEZPEČENÉ JEDNOTKOU UMIESTENOU NAD DVERAMI NUTNÁ KOORDINÁCIA Z PROJEKTOVOU DOKUMENTÁCIOU

POZNÁMKY:

- PROJEKTOVÁ DOKUMENTÁCIA NENAHRÁDZA, VYROBNÚ ANI DIELENSKÚ DOKUMENTÁCIU.
- STAVEBNÉ PRÁCE REALIZOVAŤ PODĽA PLATNÝCH STN A TECHNOLOG. PREDPISOV APLIKOVANÝCH STAVEBNÝCH HMÔT A MATERIÁLOV A BOZP.
- ÚDAJE Z KÓTOVANÝ BEZ ZATEPLENIA PODĽA HRUBÝCH ROZMEROV STAVBY.
- SKUTOČNÝ STAV OBJEKTU BOL SKRESLENÝ NA ZÁKLADE VIZUÁLNEJ OBHLIADKY OBJEKTU.
- ROZMERY EXISTUJÚCICH KONŠTRUKCIÍ V ROZMEDZÍ +/- 70 mm. PRI OBHLIADKE OBJEKTU BOLI NA KONŠTRUKCIÁCH POVRCHOVÉ ÚPRAVY OMIETOK A OBKLADOV, KTORÉ ZNEMOŽŇOVALI PRESNÉ ZAMERANIE JESTVUJÚCICH KONŠTRUKCIÍ.
- ROZMERY ZÁKLADOV, STROPNÝCH A STREŠNÝCH KONŠTRUKCIÍ V REZE NEMALOSA ZODPOVEDAJÚ SKUTOČNÉMU STAVU, NAKOĽKO NEBOLA SPRACOVANÁ HLBKOVÁ ANALÝZA, ZÁKLADOVÉ A STROPNÉ KONŠTRUKCIE BOLI ZAKRESLENÉ NA ZÁKLADE PROJEKTOVEJ DOKUMENTÁCIE POSKYTNUTEJ INVESTOROM.
- VYPLŇOVÉ KONŠTRUKCIE OSADZOVAŤ NA VONKAJŠIU HRANU PIARIPETOV, PRI REALIZÁCII KZS JE NUTNÉ ZATEPLIŤ OSTENA OTVOROV. ZATEPLENIE MUSÍ ŠÍRKY ≥2 K RÁMU OKIEN. HRÚBKA ZATEPLENIA MAXIMÁLNA PODĽA TYPU OKIEN, OKNÁ OSADZAŤ NA MULTIEXPANZNÚ PÁSKU
- PRED VÝROBOU A OSADENÍM VÝPLŇOVÝCH ZÁMOČNÍCKYCH A KLAMPIARSKYCH VÝROBKOV JE POTREBNÉ PREMERAŤ ROZMERY OTVOROV A SLOVNÁVACÍCH KONŠTRUKCIE SKUTOČNÉ ROZMERY SA MÔŽU LÍŠIŤ OPROTI PROJEKTOVEJ DOKUMENTÁCIE S ODCHÝLKOU +/- 70 mm.
- V MIESTE PREVÁDZKU VODOROVNÉHO NA ZVISLÚ TEPELNÚ IZOLÁCIU (NADPRAŽIA) JE POTREBNÉ POUŽIŤ ROHOVÚ LIŠTU S ODKVAPOVÝM NOSOM. V MIESTE ROHOV JE POTREBNÉ POUŽIŤ PVC ROHOVÚ LIŠTU S NALEPENOU SIEŤOVINOU.
- V MIESTE DILATÁCIE ZEDNÍCTVOVÝCH PAVILÓNOV MUSÍA BYŤ VŠETKY KONŠTRUKCIE KZS KLAMPIARSKE PRVKY, HYDROIZOLÁCIE. PODLAHY A POD ZREALIZOVANÉ TAK ABY PLNILI FUNKCIU NA KTORÚ SÚ NAVRHNUTÉ, UMOŽŇOVALI POHYB PAVILÓNOV BUDOVY A NEDOŠLO K ICH POŠKODENIU. REALIZOVAŤ ICH AKO DILATÁCIE.
- ZMENA OSPOJOVACIEHO RIEŠENIA, KONŠTRUKČNÉHO RIEŠENIA AKO AJ ZMENA NAVRHOVANÝCH PRVKOV MIE JE BEZ KONZULTÁCIE SO ŠTATKOM PRÍPUSTNÁ.
- PRED REALIZOVANÍM KZS JE POTREBNÉ DEMONTOVAŤ VŠETKY KONŠTRUKCIE KOTVENIE NA FASÁDE.
- PRED REALIZOVANÍM KZS JE POTREBNÉ DEMONTOVAŤ VŠETKY TECHNICKÉ ZARIADENIA (VETRACIE MRIEŽKY A PODI).
- PRED ZAČIATKOM JE ZHOTOVITEĽ POVINNÝ ZISTIŤ SKUTOČNÝ STAV OBJEKTU. V PRÍPADE AKÝCHKOVEK NEJASNOSTÍ A NÁJDENÝCH PORUCH JE POVINNÝ KONTAKTOVAŤ PROJEKTANTA A PRIZVAŤ ŠTATKA.
- V PRÍPADE ZISTENIA AKÝCHKOVEK SKUTOČNOSTÍ, KTORÉ NYKMOVOLEK SPÔSOBENÍM ČIASTKOVÉHO STAVU UKONČENEJ KONŠTRUKCIE, JE NUTNÉ IHNEĎ KONTAKTOVAŤ ŠTATKA.
- OBJEKT - REALIZOVAŤ KUCHE
- V PRÍPADE DOMUROVANIA EXISTUJÚCEHO MURIVA TREBA KORIGOVAŤ, RESP. ODROVNAŤ HRÚBKY TVÁRNIC PODĽA HRÚBKY MURIVA PRIAMO NA OBJEKTE.
- VŠETKY STAVEBNÉ ÚPRAVY KOORDINOVAŤ PODĽA VÝKRESOV A POŽIADAVIEK JEDNOTLIVÝCH PROFIESIÍ (PRÍEPARZY APOD.).
- ELEKTROZVODY ODKÁŽ PODĽA PD ČASŤ ELI
- V PRÍPADE KOLÍZIE EXISTUJÚCICH POTRUBNÝCH ROZVODOV S NOVO NAVRHOVANÝMI EXTERIÉROVÝMI KONŠTRUKCIAMI JE NUTNÉ KONTAKTOVAŤ DOTKNUTÝCH PROJEKTANTOV.
- V STREŠNÝCH ROVINÁCH PRED REALIZÁCIOU ZATEPLENIA ODSTRÁNIŤ / DEMONTOVAŤ VŠETKY POZOSTATKY TECHNICKÝCH ZARIADENÍ A STAVEBNÝCH KONŠTRUKCIÍ KTORÉ ĎALEJ FUNKČNOSŤ.
- V STREŠNÝCH KONŠTRUKCIÁCH PRIESTORY UŽŠIE AKO 400MM JE NUTNÉ ZATEPLIŤ Z DÔVODU ZAMEDZENIA VZNIKU CHYBOVÝCH ČASTÍ STRECHY.

UPOZORNENIE
AKÉKOĽVEK ZMENY, DOPLNKY, PREKRESĽOVANIE ALEBO ROZMNOŽOVANIE TEJTO DOKUMENTÁCIE JE V ZMYSLE AUTORSKÉHO ZÁKONA BEZ SCHVÁLENIA AUTORA NEPRIPUSTNÉ!

±0,000 m = 154,43 m n.m. = podľa vtiahnitej podložia

PROJEKT /	ZODPOVEDNÝ PROJEKTANT / ing. arch. IGOR HRADSKÝ
REKONŠTRUKCIA INTERNÁTU	
INVESTOR / ODCHODNÁ AKADÉMIA HUMENNÉ	HLAVNÝ PROJEKTANT / Ing. STANISLAV PLŠKO
SO / **01.4 REKONŠTRUKCIA JEDÁLNE**	AUTOR NÁVRHU / ---
OBSAH VÝKRESU / **NAVRHOVANÝ STAV - PÔDORYS 2.NP**	VYPRACOVAL / Ing. STANISLAV PLŠKO
ČASŤ JEDÁLEŇ	
VÝKRES Č. / **NS-02**	PROFESIA / **ASR**
MIERKA / **1:50**	STUPEŇ / **DRS**
FORMÁT / **21 x A4, 1470 x 841 mm**	DÁTUM / **12/2023**

PEČIATKA /

OON Design s.r.o., Štúrovičkej jelšinky 40, 040 01 Košice +421 911 586 911 oon@oondesign.sk www.oondesign.sk

TENTO VÝKRES JE ORIGINÁL AKÉKOĽVEK ZMENY, PREKRESĽOVANIE ALEBO ROZMNOŽOVANIE TEJTO DOKUMENTÁCIE JE BEZ SCHVÁLENIA AUTORA NEPRIPUSTNÉ. S/O. ods.(2) zákona č. 185/2015 Z.z.