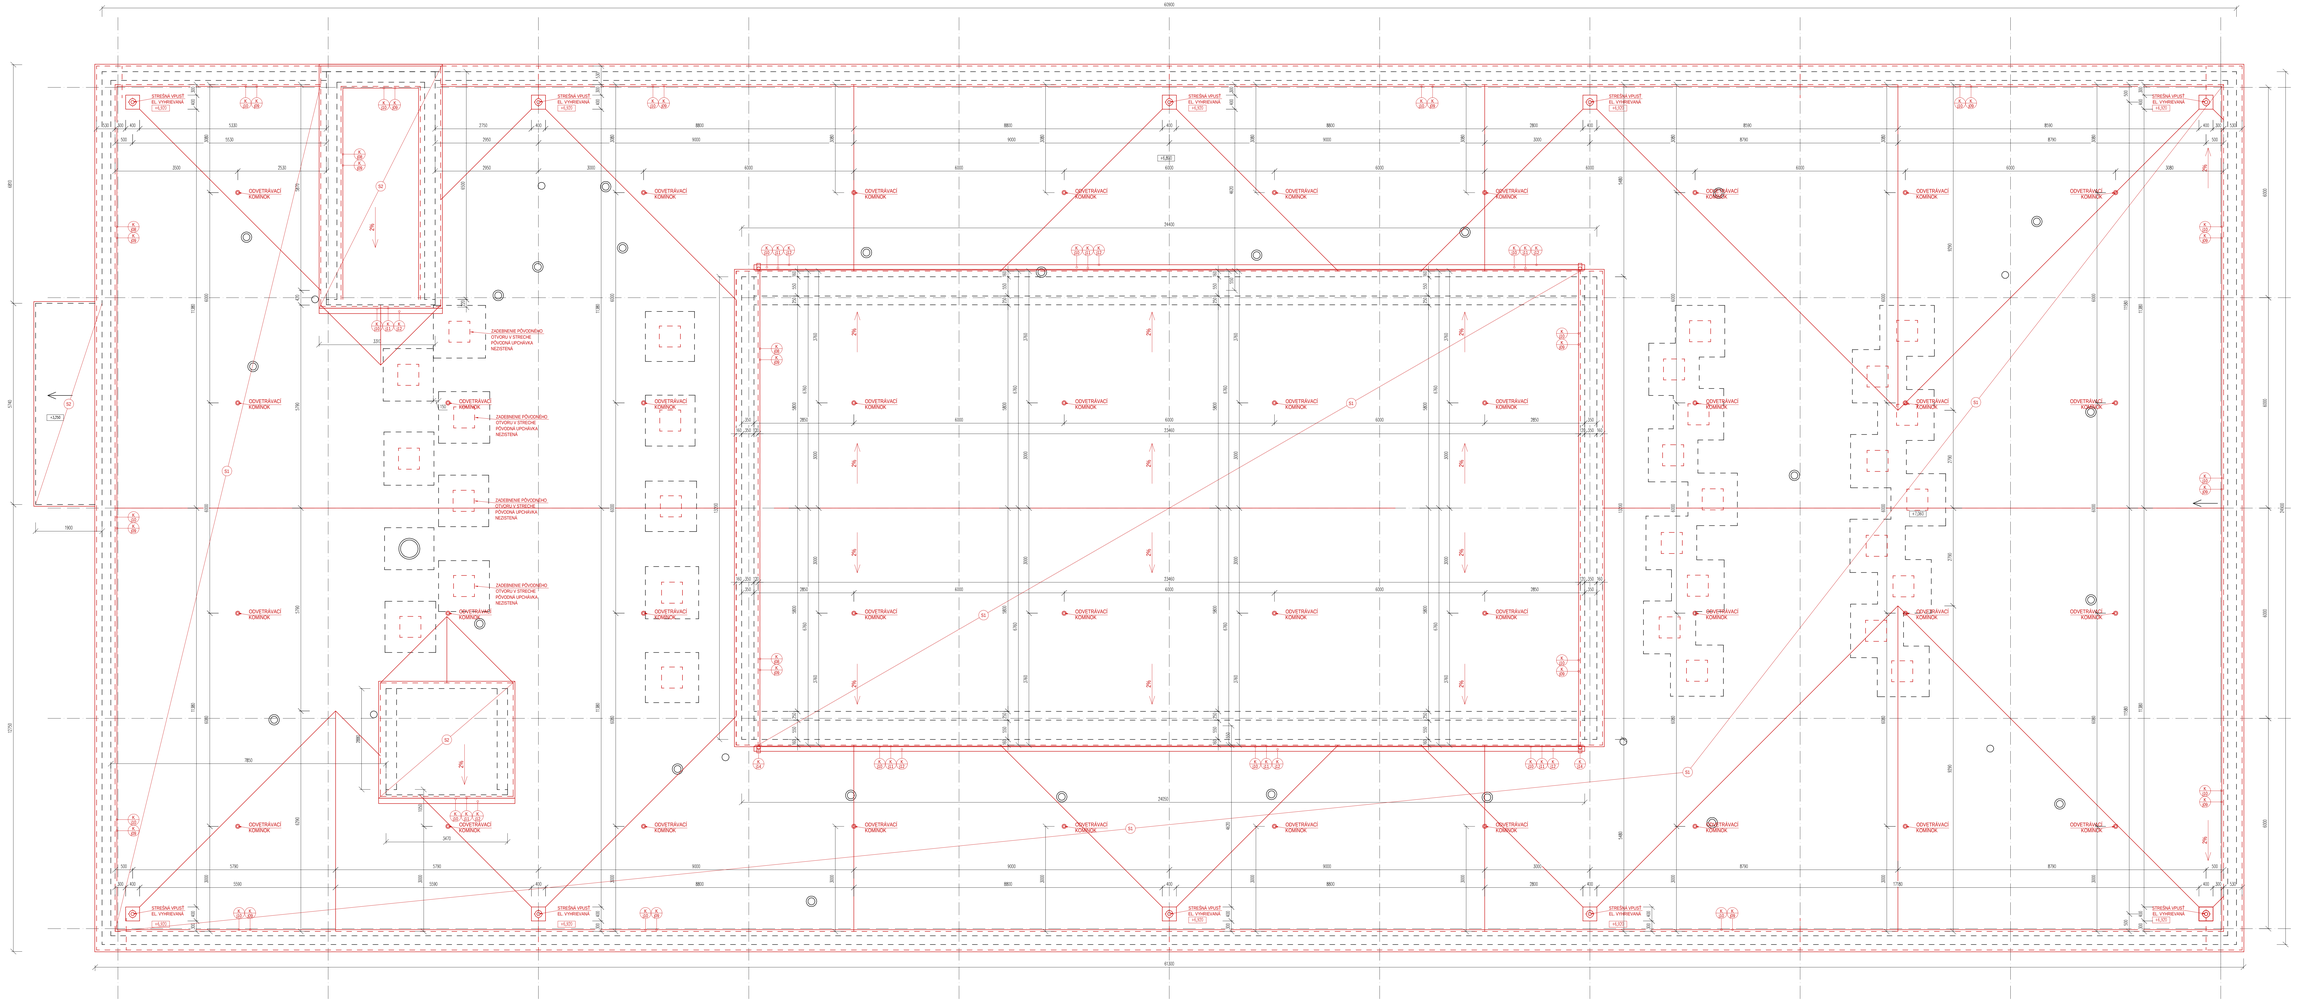

LEGENDA OZNAČENÍ

- OKENNÉ EXTERIÉROVÉ KONŠTRUKCIE BLIŽŠIA ŠPECIFIKÁCIA VÝKAZ OKIEN
- DVERNÉ EXTERIÉROVÉ KONŠTRUKCIE ŠPECIFIKÁCIA VÝKAZ EXTERIÉROVÝCH DVERÍ POD ČÍSLOM OZNAČENÉ OTVÁRANIA DVERÍ / HĽADAJ DVERNÉHO KRÍDLA
- INTERIÉROVÉ DVERE BLIŽŠIA ŠPECIFIKÁCIA VÝKAZ INTERIÉROVÝCH DVERÍ POD ČÍSLOM OZNAČENÉ OTVÁRANIA DVERÍ / HĽADAJ DVERNÉHO KRÍDLA
- DVERE POŽIARNE DELIACE BLIŽŠIA ŠPECIFIKÁCIA VÝKAZ POŽIARNE DELIACICH KONŠTRUKCIÍ POD ČÍSLOM OZNAČENÉ OTVÁRANIA DVERÍ / HĽADAJ DVERNÉHO KRÍDLA
- PREKLAD V DELIACEJ STENE HRÚBKY 250 MM ŠPECIFIKÁCIA VÝKAZ PREKLADOV
- FASÁDNY ZATEPĽOVACÍ SYSTÉM STIEN BLIŽŠIA ŠPECIFIKÁCIA VO VYMIESE SKLADBY KONŠTRUKCIÍ POD ČÍSLOM HRÚBKA TEPELNEJ IZOLÁCIE V mm
- FASÁDNY ZATEPĽOVACÍ SYSTÉM ETERIÉROVÝCH PODHLADOV BLIŽŠIA ŠPECIFIKÁCIA VIĎ VO VYMIESE SKLADBY KONŠTRUKCIE POD ČÍSLOM HRÚBKA TEPELNEJ IZOLÁCIE V mm
- OZNAČENIE NOVÝCH KLAMPIARSKYCH PRVKOV VIĎ VÝKAZ
- OZNAČENIE NOVÝCH TESÁRSKYCH PRVKOV VIĎ VÝKAZ
- OZNAČENIE DILATAČNÝCH NÁPOJNÍC
- PODMETNÝ INŽINIERSKY SYSTÉM
- OZNAČENIE PRIERAZU CEZ STROPNÚ KONŠTRUKCIU S POŽIARNOU UPCHÁVKOU PODROBNÝ POPIS VIĎ TECHNICKÁ SPRÁVA
- OZNAČENIE DOPLNKOVÝ DVERÍ
- E2 - ELEKTRONICKÝ ZÁMOK DVERÍ NUTNÁ KOORDINÁCIA Z PROJEKTOVOU DOKUMENTÁCIOU ELEKTROINŠTALÁCIÍ
- Ao - AUTOMATICKÉ OTVÁRANIE DVERÍ ZABEZPEČENÉ JEDNOTKOU UMIESTNENOU NAD DVERAMI NUTNÁ KOORDINÁCIA Z PROJEKTOVOU DOKUMENTÁCIOU

POZNÁMKY:

- PROJEKTOVÁ DOKUMENTÁCIA NENAHRÁDZA, VYROBNÚ ANI **DIELENSKÚ** DOKUMENTÁCIU
- STAVEBNÉ PRÁCE REALIZOVAŤ PODĽA PLATNÝCH STN A **TECHNOLÓG.** PREDPISOV APLIKOVANÝCH STAVEBNÝCH HMÔT A MATERIÁLOV A BOZP
- OBJEKT JE KOTVENÝ BEZ ZATEPLENIA PODĽA HRUBÝCH **ROZMEROV** STIEN
- SKUTOČNÝ STAV OBJEKTU BOL SKRESLENÝ NA ZÁKLADE **VIZUÁLNEJ** OBHLIADKY OBJEKTU.
- ROZMERY EXISTUJÚCICH KONŠTRUKCIÍ V ROZMEDZÍ +/- 70 mm **PRI** OBHLIADKE OBJEKTU BOLI NA KONŠTRUKCIÁCH POVRCHOVÉ ÚPRAVY OMIETOK A OBKLADOV KTORÉ ZNEMOŽŇOVALI PRESNÉ **ZAMERANIE** JESTVUJÚCICH KONŠTRUKCIÍ.
- ROZMER ZÁKLADOV, STROPNÝCH A STREŠNÝCH KONŠTRUKCIÍ V **REZE** NEMUSÍA ZODPOVEDAŤ SKUTOČNÉMU STAVU. NAKOĽKO NEBOLA SPRACOVANÁ STATICKÁ ANALÝZA. ZÁKLADOVÉ A STROPNÉ **KONŠTRUKCIE** BOLI ZAMERANÉ NA ZÁKLADE PROJEKTOVEJ DOKUMENTÁCIE POSKYTNUTÉ INVESTOROM.
- VÝPLŇOVÉ KONŠTRUKCIE OSADZOVAŤ NA VZDUCHOVÚ HRABLIVÚ **PARAPÓTOU**, PRI REALIZÁCII KZS JE NUTNÉ ZATEPLIŤ OSTENA OTVOROV, ZATEPLENIE MUSÍ SAHAŤ AŽ K RÁMU OKIEN, HRÚBKA ZATEPLENIA MAXIMÁLNE PODĽA TYPU OKIEN, OKNÁ OSADZAŤ NA MULTIEXPANZNÚ PÁSKU
- PRED VÝROBOU A OSADENÍM VÝPLŇOVÝCH ZÁMOČNÍCKYCH A KLAMPIARSKYCH VÝROBKOV JE POTREBNÉ PREMERAŤ ROZMERY OTVOROV A SVAHOVÝCH KONŠTRUKCIÍ. SKUTOČNÉ ROZMERY SA MÔŽU LÍŠIŤ **OPROTI** PROJEKTOVEJ DOKUMENTÁCIE S ODCHYLKOU +/- 70 mm.
- V MIESTE PROCHODU HYDROIZOLÁCIE NA ZVISLÚ TEPELNÚ IZOLÁCIU (NAOPRÁZNI) JE POTREBNÉ POUŽIŤ ROHOVÚ LIŠTU S **DOKLAPOVÝM** NOSOM. V MIESTE ROHOV JE POTREBNÉ POUŽIŤ PVC ROHOVÚ LIŠTU **S** NALEPENOU SIEŤOVINOU.
- V MIESTE DILATÁCIE JEDNOTLIVÝCH PAVÁZNOV MUSÍA BYŤ **VŠETKY** KONŠTRUKCIE KZS, KLAMPIARSKE PRVKY, HYDROIZOLÁCIE, PODLAHY A **POD** ZNEHLADNENÉ TAK, ABY PLNILI FUNKCIU NA KTORÚ SÚ **NAVRHNUTÉ**, UMOŽŇOVALI POHYB PAVÁZNOV BUDOVY A NEDOŠLO K ICH **POŠKODENIU**. REALIZOVAŤ ICH MIESTO DILATÁCIE.
- ZMENA USPOSOBENIA RIEŠENÁ, KONŠTRUKČNÉHO RIEŠENIA AKO AJ ZMENA NAVRHOVANÝCH PRVKOV NIE JE BEZ KONZULTÁCIE SO **SITATKOM** PRÁCE.
- PRED REALIZOVANÍM KZS JE POTREBNÉ DEMONTOVAŤ **VŠETKY** KONŠTRUKCIE KOTVENÉ NA FASÁDE.
- PRED REALIZOVANÍM KZS JE POTREBNÉ DEMONTOVAŤ VŠETKY TECHNICKÉ ZARIADENIA (VETRACIE MRIEŽKY A PODO).
- PRED ZATEPĽOVANÍM JE ZHOTOVITEĽ POVINNÝ ZISTIŤ SKUTOČNÝ STAV OBJEKTU. V PRÍPADE AKÝCHKOĽVEK NEJASNOSTÍ A NEZROVNOSTÍ **POHĽADU** JE POVINNÝ KONTAKTOVAŤ PROJEKTANTA A PRIZVAŤ STAVBYVEDÚCEHO.
- V PRÍPADE ZISTENIA AKÝCHKOĽVEK SKUTOČNOSTÍ, KTORÉ AKÝMKOĽVEK SPÔSOBOM OVPLYVŇUJÚ STATIKU UVEDENEJ KONŠTRUKCIE, JE NUTNÉ IHNEĎ KONTAKTOVAŤ STATIKA.
- DRENÁŽ - REALIZOVAŤ RUČNE.
- V PRÍPADE DOMURovania EXISTUJÚCEHO MURIVA TREBA KORIGOVAŤ, RESP. DOROVNAŤ HRÚBKY TVÁRNIC PODĽA HRÚBKY MURIVA PRIAMO NA STAVBE.
- VŠETKY STAVEBNÉ ÚPRAVY KOORDINOVAŤ PODĽA VYKRESOV A POŽIADAVIEK JEDNOTLIVÝCH PROFIESIÍ (PRIEPADY AVOD.)
- BLEskOZVOD OSADIŤ PODĽA PÔ ČASTI ELI
- V PRÍPADE KOLÍZIE EXISTUJÚCICH POTRUBNÝCH ROZVODOV S NOVO NAVRHOVANÝMI EXTERIÉROVÝMI KONŠTRUKCIAMI JE NUTNÉ KONTAKTOVAŤ DOTKNUTÝCH PROJEKTANTOV
- V STREŠNÝCH ROVINÁCH PRED REALIZÁCIOU ZATEPLENIA ODSTRÁNIŤ / DEMONTOVAŤ VŠETKY POZOSTATKY TECHNICKÝCH ZARIADENÍ A STAVEBNÝCH KONŠTRUKCIÍ KTORÉ STRATILI FUNKČNOSŤ
- V STREŠNÝCH KONŠTRUKCIÁCH PRIESTORY OČISTIŤ AKO ADHÉZIU ZABRÁNIŤ ZATEPĽOVANIU ZAMEDZENIA VZNIKU CHYBOVÝCH ČASTÍ STRECHY.

UPOZORNENIE
AUTORSKÝCH ZMIENOK: DOPLNKY, PREMIESTEVNIE ALEBO KOZMNOŽOVANIE TEJTO DOKUMENTÁCIE JE V ZMYSLE AUTORSKÉHO ZÁKONA BEZ SCHLASU AUTORA NEPRIPUSTNÉ.

±0,000 m = 154,43 m.n.m. = podoha vstupného podlažia

PROJEKT / **REKONŠTRUKCIA INTERNÁTU**	ŠKOLA ČÍSLO / 1 2 3 4 5 6 7 8
INVESTOR / OBCHODNÁ AKADÉMIA HUMENNÉ	ZODPOVEDNÝ PROJEKTANT / ing. arch. IGOR HRADSKÝ HLAVNÝ PROJEKTANT / Ing. STANISLAV PLŠKO
SO / **01.4 REKONŠTRUKCIA JEDÁLNE**	AUTOR NÁVRHU / —
OBSAH VÝKRESU / **NAVRHOVANÝ STAV - PÔDORYS STRECHY - 2 ČASŤ JEDÁLEŇ**	VYPRACOVAL / Ing. STANISLAV PLŠKO
VÝKRES Č. / **NS - 04** MIERKA / **1:50** FORMÁT / **Z1 a 4xL 1470 x 841 mm**	PROFESIA / **ASR** STUPEŇ / **DRS** DÁTUM / **12/2023**

ON Design s.r.o., Stavebný podnik, Bottova 2A, 811 09 Bratislava | +421 911 599 911 | oon@oondesign.sk | www.oondesign.sk

PEČIATKA /

TENTO VÝKRES JE ORIGINÁL NÁRODNÝCH ZMIENOK PREMIESTEVNIE ALEBO KOZMNOŽOVANIE TEJTO DOKUMENTÁCIE JE BEZ SCHLASU AUTORA NEPRIPUSTNÉ. S.R. sk.L.D.stavov č. 1353/22 č.1