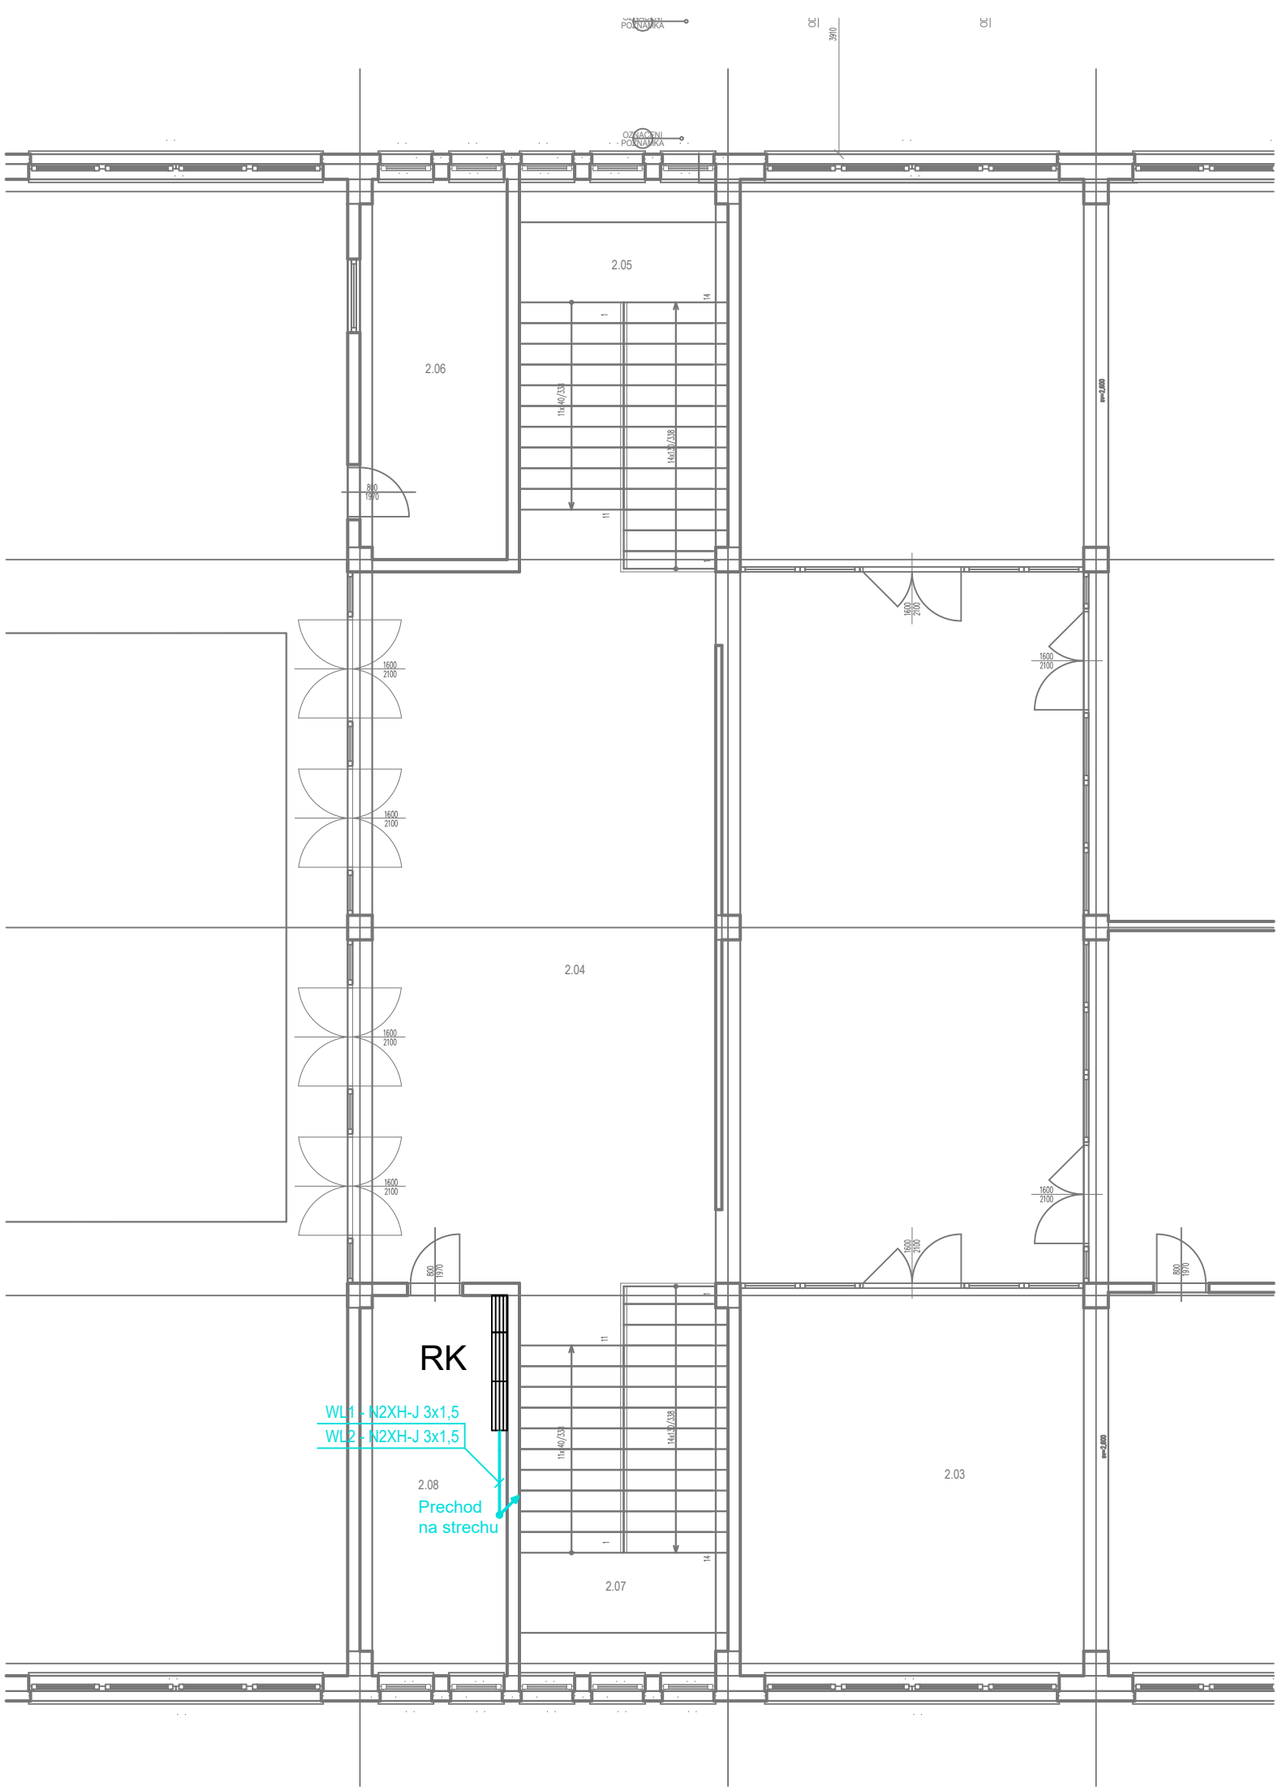

LEGENDA EL. ZNAČIEK:

RK - Rozvádzač kuchyne - existujúci (v interiéri)

\- Združená káblová trasa

OCHRANA PRED ZÁSAHOM EL. PRÚDOM podľa STN 33 2000-4-41:

Ochranné opatrenie: SAMOČINNÉ ODPOJENIE NAPÁJANIA (podľa kap. 411)

Základná ochrana (pred priamym dotykom), podľa čl. 411.2

- A.1 Základná izolácia živých častí
- A.2 Zábrany alebo kryty

Ochrana pri poruche (pred nepriamym dotykom), podľa čl. 411.3

- 411.3.1 Ochranné uzemnenie a ochranné pospájanie
- 411.3.2 Samočinné odpojenie pri poruche
- 411.3.3 Doplnková ochrana
  - 415.1 Prúdové chrániče (RCD)

ROZVODNÝ SYSTÉM:

3 / PEN AC 400/230V 50Hz, TN-C-S

epMP, s.r.o.
Herlianska 1105/96
09303 Vranov nad Topľou
+421 905 709 375
pacuta@epmp.sk
https://www.epmp.sk/

Zodpovedný projektant : Ing. Marek PAČUTA
Vypracoval : Ing. Nikodém KOVAĽ
Hlavný inžinier projektu : OON Design s.r.o. | Ing. arch. Igor HRADSKÝ

Investor : Obchodná akadémia Humenné
Miesto stavby : kat. úz. Humenné, parc. č. 3352/1

Stavba :

REKONŠTRUKCIA INTERNÁTU

Objekt : SO 01.4 REKONŠTRUKCIA JEDÁLNE

Časť : ELEKTRICKÁ INŠTALÁCIA A OCHRANA PRED BLESKOM

Obsah : PÔDORYS 2.NP

Stupeň : DRS	Sada :
Formát : 2 x A4	
Dátum : 12 / 2023	
Číslo zákazky :	2023108
Mierka : 1:100	Príloha : 03