| | |
|---|---|
| Skriňa, rozvodnica | SÚSTAVA SAMOSTATNE STOJACÍCH SKRÍŇ |
| Počet polí : | 3 |
| Kapacita : | - |
| Rady pre prístroje : | 12 |
| Rozmery skrine : | - |
| Krytie : | IP 20 (minimálna hodnota) |
| Trieda ochrany : | I |
| Mechanická odolnosť : | - |
| Materiál skrine / dverí : | plech / plech |
| Uzatváranie dverí : | - |
| Farba skrine : | šedá |
| Prívody / vývody : | zdola / nahor |
| Menovité napätie : | Un = 400/230 V AC |
| Menovitý prúd : | In = 400 A |
| Menovitá frekvencia : | 50 Hz |
| Skratová odolnosť : | 10 kA |
| Prívodné vedenie : | do 2 x 150 mm² |
| Rozvodný systém : | 3/PEN AC 400/230V 50Hz, TN-C-S |
| Skratové pomery : | Ik" < 10 kA; ip < 10 kA |

Ochrana pred zásahom el. prúdom podľa STN 33 2000-4-41
411 - Samočinné odpojenie napájania

| | |
|---|---|
| Základná ochrana : | - základná izolácia živých častí<br>- zábrany alebo kryty |
| Ochrana pri poruche : | - samočinné odpojenie napájania<br>- doplnková ochrana prúdovým chráničom |

Poznámka : pre elektro výzbroj rozvádzača je možné použiť iné zariadenia ako sú uvedené, ktoré spĺňajú predpísané parametre a charakteristiky, rozmer skrine je možné prispôsobiť konkrétne použitým zariadeniam.

epMP, s.r.o.
Herlianska 1105/96
09303 Vranov nad Topľou
+421 905 709 375
pacuta@epmp.sk
https://www.epmp.sk/

Zodpovedný projektant : Ing. Marek PAČUTA
Vypracoval : Ing. Nikodém KOVAĽ
Hlavný inžinier projektu : OON Design s.r.o. | Ing. arch. Igor HRADSKÝ

Investor : Obchodná akadémia Humenné
Miesto stavby : kat. úz. Humenné, parc. č. 3352/1

Stavba :

# REKONŠTRUKCIA INTERNÁTU

Objekt : SO 01.4 REKONŠTRUKCIA JEDÁLNE

Časť : ELEKTRICKÁ INŠTALÁCIA A OCHRANA PRED BLESKOM

Obsah : DOZBROJENIE ROZVÁDZAČA RK

| | |
|---|---|
| Stupeň : | DRS |
| Formát : | 2 x A4 |
| Dátum : | 12 / 2023 |
| Sada : | |
| Číslo zákazky : | 2023108 |
| Mierka : | - |
| Príloha : | 04 |

# ROZVÁDZAČ RK

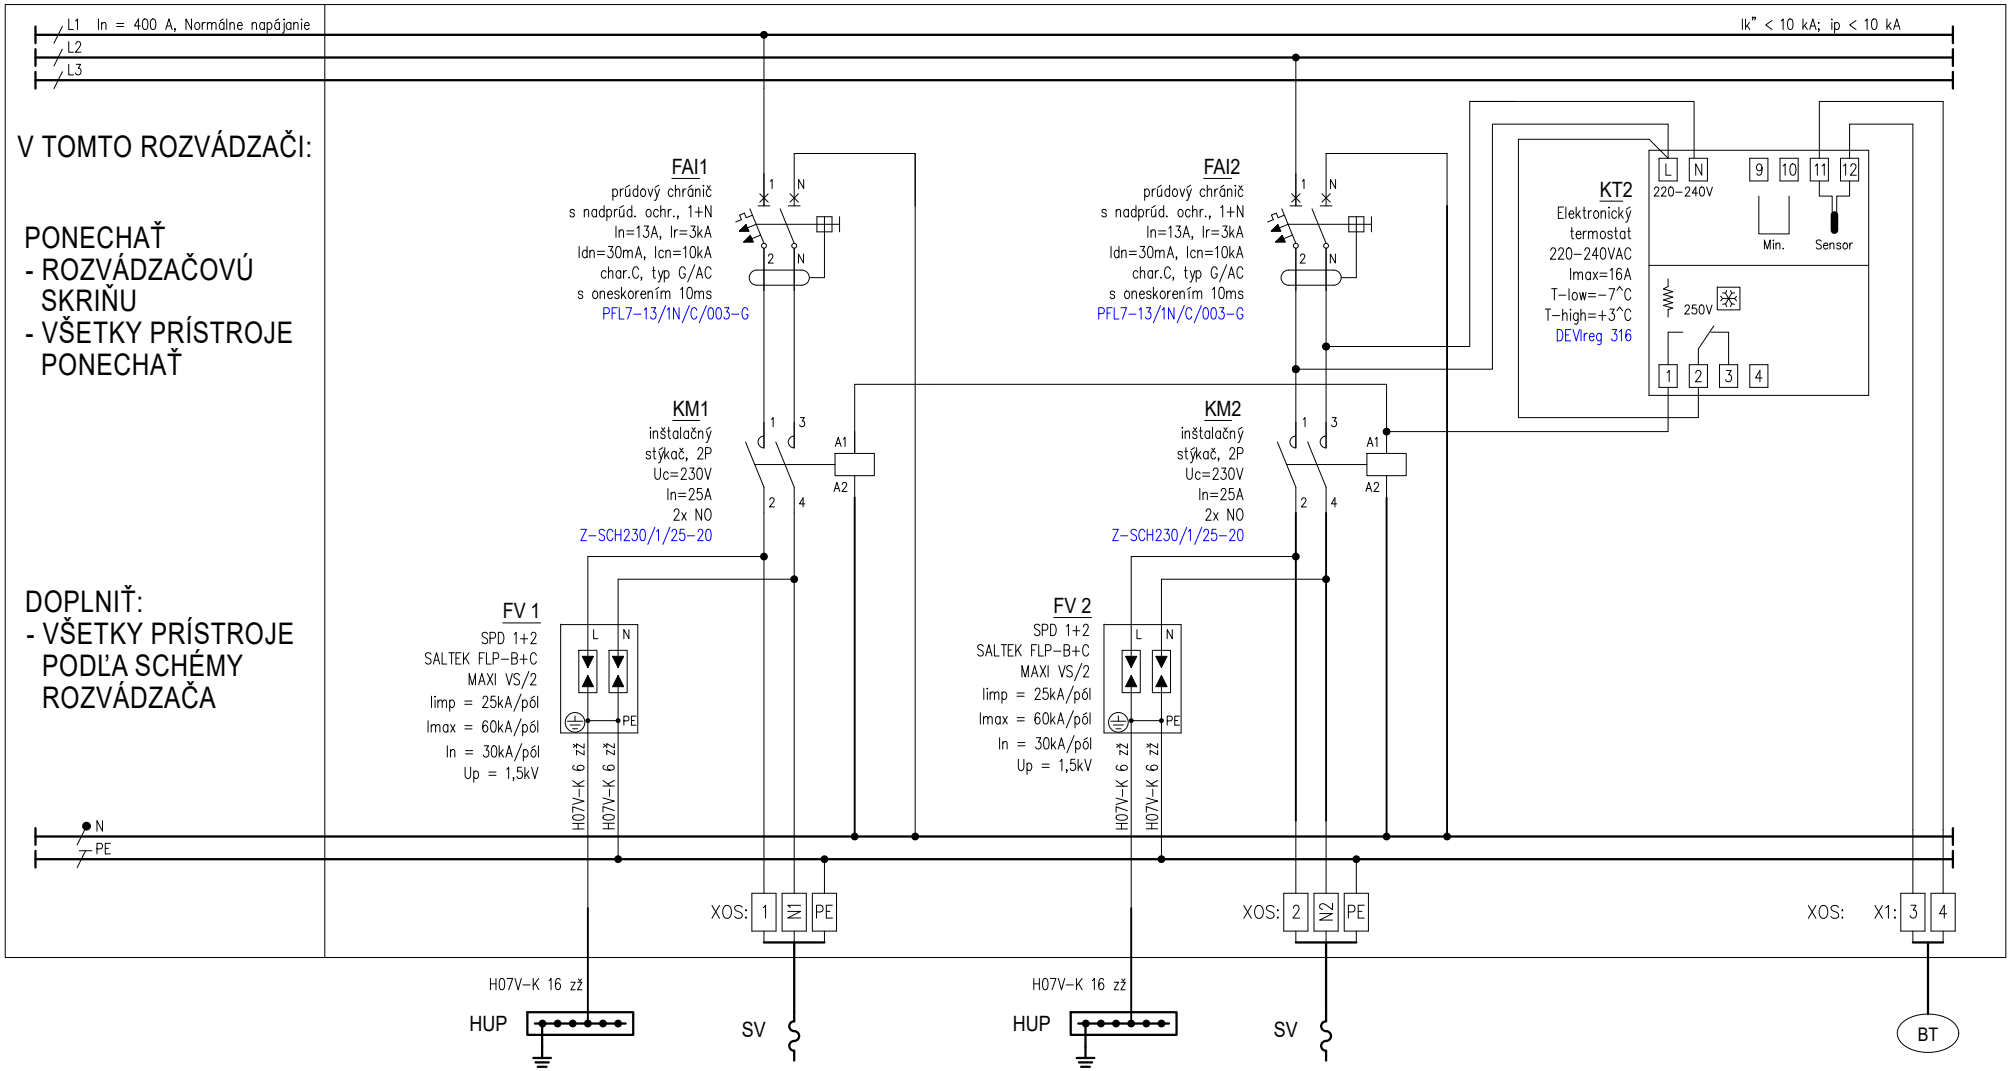


| ČÍSLO OBVODU: | | – | WL1 | – | WL2 | | WS2-KT2 |
|---|---|---|---|---|---|---|---|
| KÁBEL (VODIČ): | | H07V-K 16 zž | N2XH-J 3x1,5 | H07V-K 16 zž | N2XH-J 3x1,5 | | JYTY 2x1 |
| UKONČENIE: | | HUP | Strešné vpuste elektrický ohrev | HUP | Strešné vpuste elektrický ohrev | | Vonkajší senzor |
| Pi/Ps (kW): | | – / – | 0,2 / 0,2 | – / – | 0,2 / 0,2 | | – / – |

| | | | | | |
|---|---|---|---|---|---|
| STAVBA: | REKONŠTRUKCIA INTERNÁTU | INVESTOR: | Obchodná akadémia Humenné | HL. INŽINIER PROJ.: | OON Design s.r.o. |
| OBJEKT: | SO 01.4 REKONŠTRUKCIA JEDÁLNE | MIESTO: | kat. úz. Humenné, parc. č. 3352/1 | ZODP. PROJEKT.: | Ing. Marek PAČUTA |
| ČASŤ: | ELEKTRICKÁ INŠTALÁCIA A OCHRANA PRED BLESKOM | OBSAH : | DOZBROJENIE ROZVÁDZAČA RK | VYPRACOVAL: | Ing. Nikodém KOVAĽ |

| | | | |
|---|---|---|---|
| ČÍSLO ZÁKAZKY : | 2023108 | | |
| DÁTUM: | 12 / 2023 | STUPEŇ: | DRS |
| LIST: | 2 / 2 | ČÍSLO: | 04 |