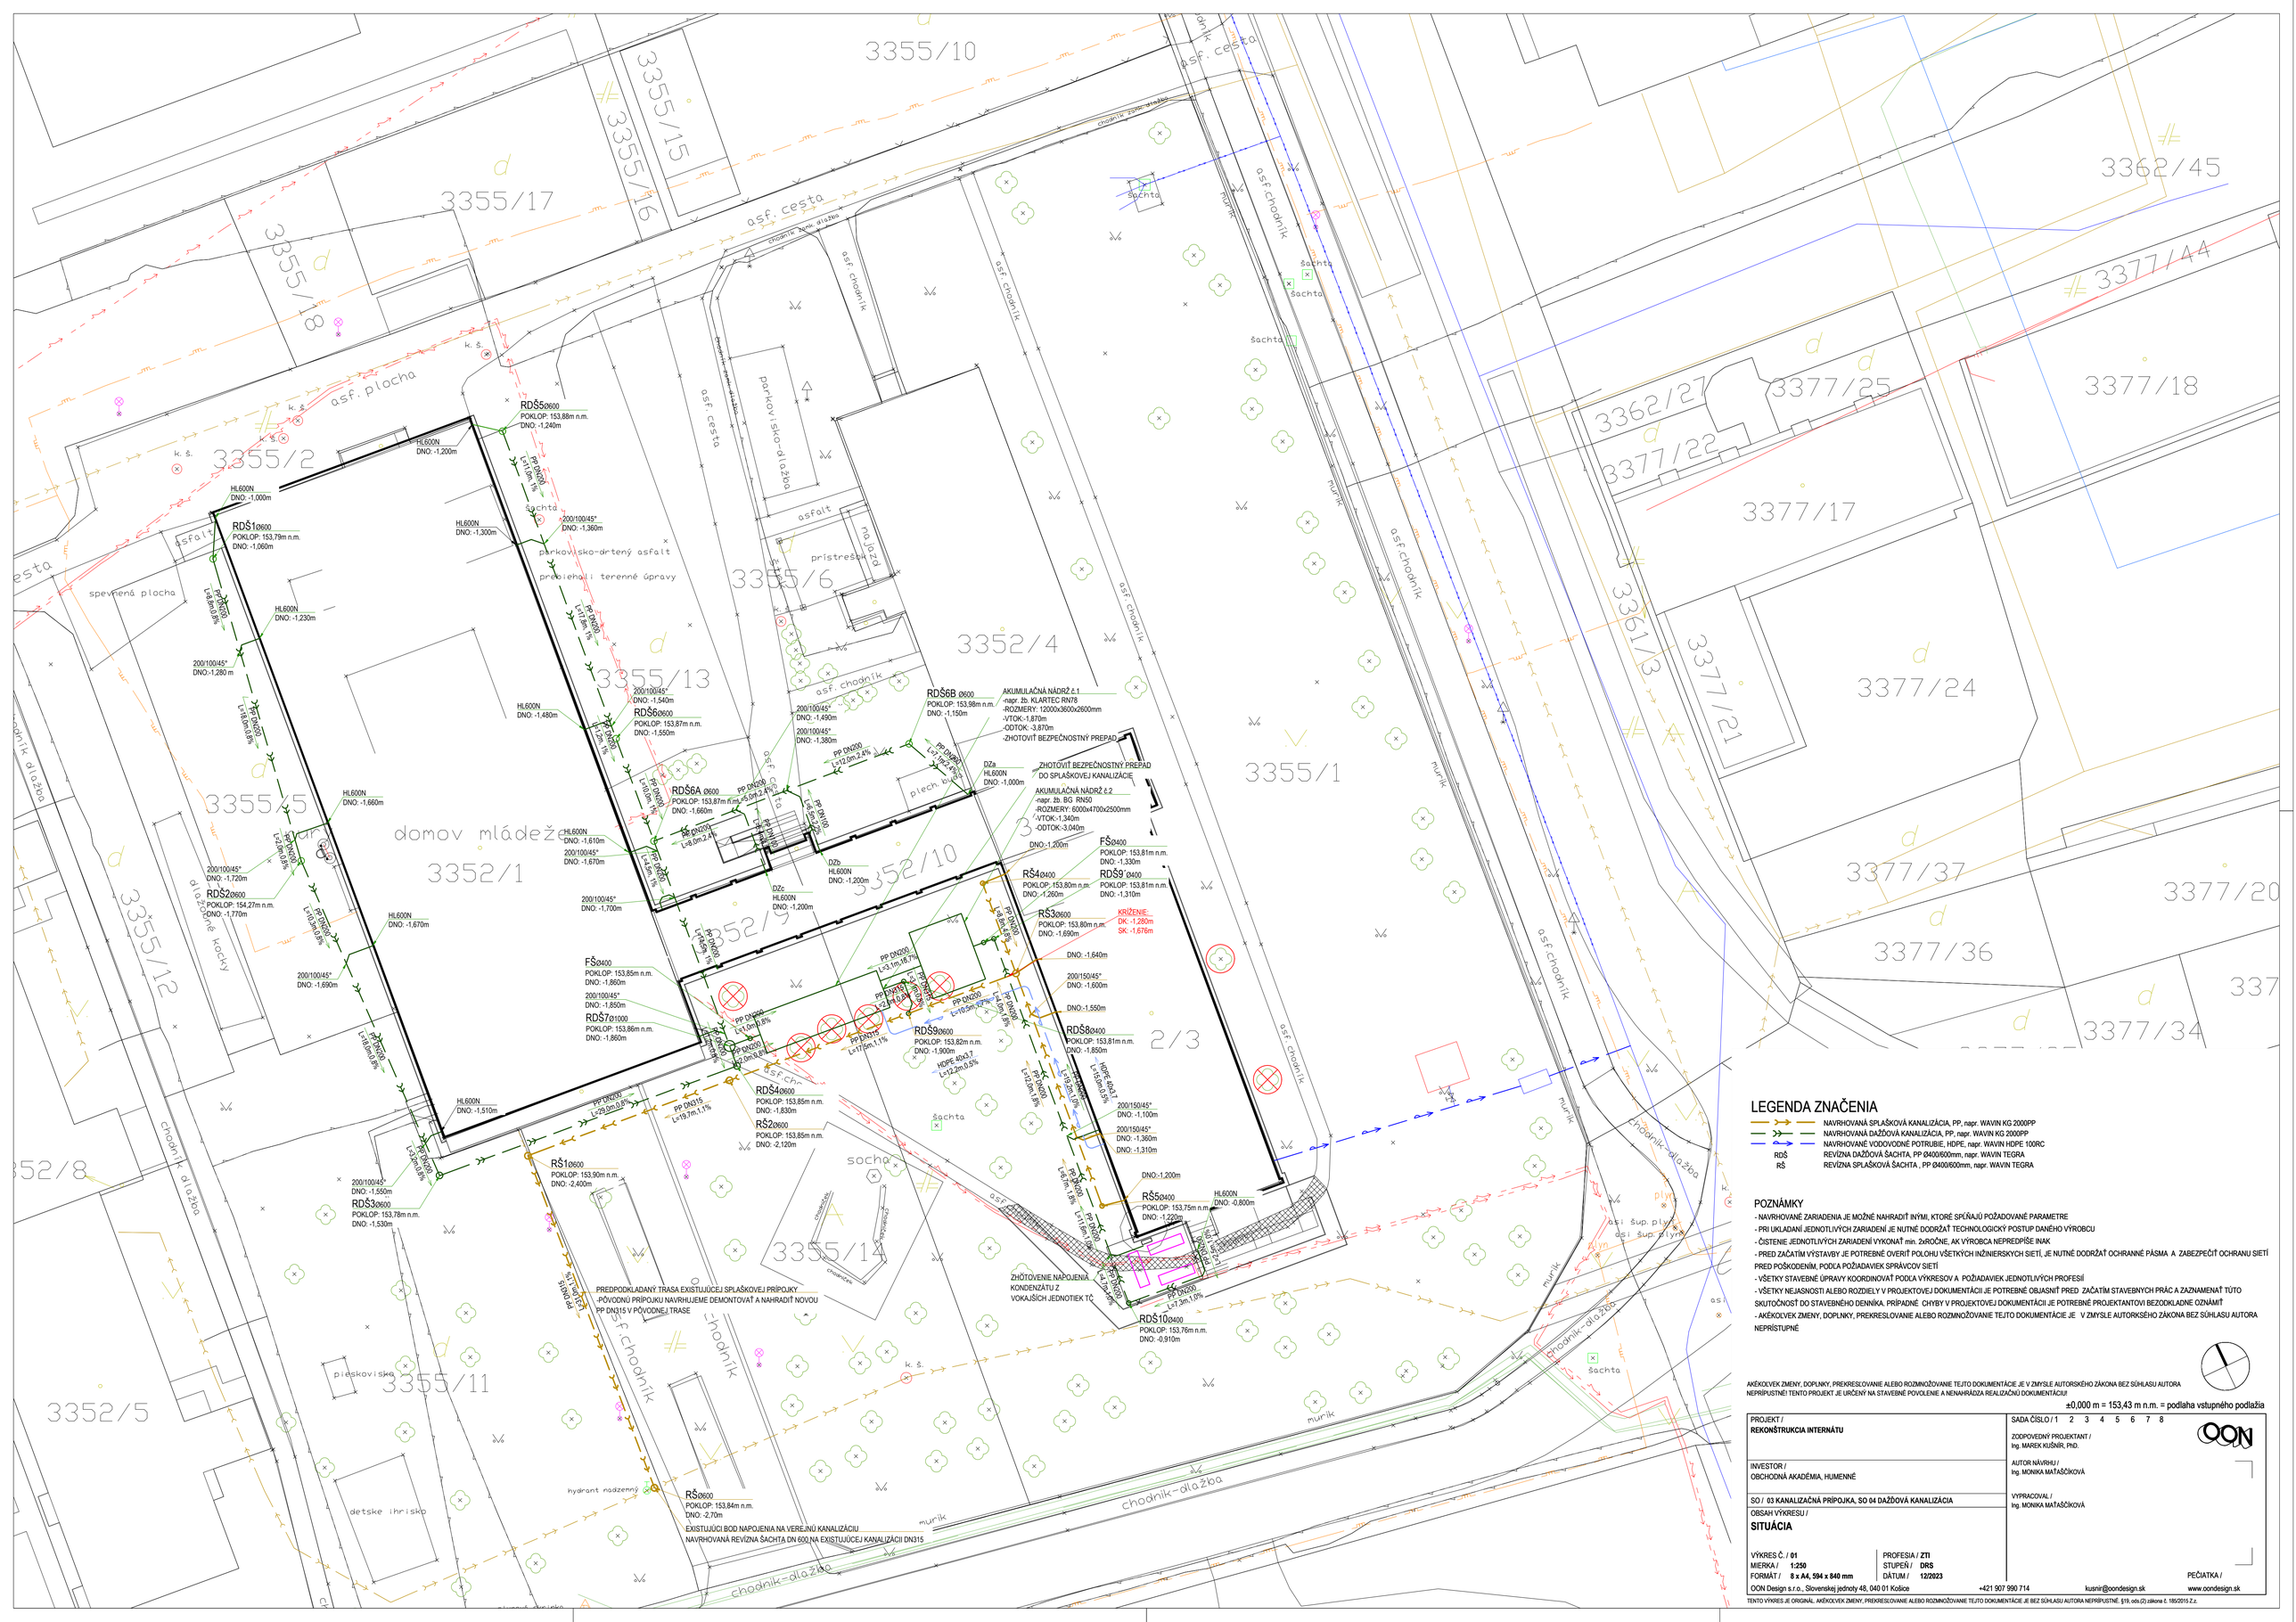

LEGENDA ZNAČENIA

- NAVRHOVANÁ SPLAŠKOVÁ KANALIZÁCIA, PP, napr. WAVIN KG 2000PP
- NAVRHOVANÁ DAŽĎOVÁ KANALIZÁCIA, PP, napr. WAVIN KG 2000PP
- NAVRHOVANÉ VODOVODNÉ POTRUBIE, HDPE, napr. WAVIN HDPE 100RC
- RDŠ REVÍZNA DAŽĎOVÁ ŠACHTA, PP Ø400/600mm, napr. WAVIN TEGRA
- RŠ REVÍZNA SPLAŠKOVÁ ŠACHTA , PP Ø400/600mm, napr. WAVIN TEGRA

POZNÁMKY

- NAVRHOVANÉ ZARIADENIA JE MOŽNÉ NAHRADIŤ INÝMI, KTORÉ SPĹŇAJÚ POŽADOVANÉ PARAMETRE
- PRI UKLADANÍ JEDNOTLIVÝCH ZARIADENÍ JE NUTNÉ DODRŽAŤ TECHNOLOGICKÝ POSTUP DANÉHO VÝROBCU
- ČISTENIE JEDNOTLIVÝCH ZARIADENÍ VYKONAŤ min. 2xROČNE, AK VÝROBCA NEPREDPÍŠE INAK
- PRED ZAČATÍM VÝSTAVBY JE POTREBNÉ OVERIŤ POLOHU VŠETKÝCH INŽINIERSKYCH SIETÍ, JE NUTNÉ DODRŽAŤ OCHRANNÉ PÁSMA A ZABEZPEČIŤ OCHRANU SIETÍ PRED POŠKODENÍM, PODĽA POŽIADAVIEK SPRÁVCOV SIETÍ
- VŠETKY STAVEBNÉ ÚPRAVY KOORDINOVAŤ PODĽA VÝKRESOV A POŽIADAVIEK JEDNOTLIVÝCH PROFESIÍ
- VŠETKY NEJASNOSTI ALEBO ROZDIELY V PROJEKTOVEJ DOKUMENTÁCII JE POTREBNÉ OBJASNIŤ PRED ZAČATÍM STAVEBNÝCH PRÁC A ZAZNAMENAŤ TÚTO SKUTOČNOSŤ DO STAVEBNÉHO DENNÍKA, PRÍPADNÉ CHYBY V PROJEKTOVEJ DOKUMENTÁCII JE POTREBNÉ PROJEKTANTOVI BEZODKLADNE OZNÁMIŤ
- AKÉKOLVEK ZMENY, DOPLNKY, PREKRESLOVANIE ALEBO ROZMNOŽOVANIE TEJTO DOKUMENTÁCIE JE V ZMYSLE AUTORSKÉHO ZÁKONA BEZ SÚHLASU AUTORA NEPRÍSTUPNÉ

AKÉKOLVEK ZMENY, DOPLNKY, PREKRESLOVANIE ALEBO ROZMNOŽOVANIE TEJTO DOKUMENTÁCIE JE V ZMYSLE AUTORSKÉHO ZÁKONA BEZ SÚHLASU AUTORA
NEPRÍPUSTNÉ! TENTO PROJEKT JE URČENÝ NA STAVEBNÉ POVOLENIE A NENAHRÁDZA REALIZAČNÚ DOKUMENTÁCIU!

±0,000 m = 153,43 m n.m. = podlaha vstupného podlažia

PROJEKT /
REKONŠTRUKCIA INTERNÁTU

INVESTOR /
OBCHODNÁ AKADÉMIA, HUMENNÉ

SO / 03 KANALIZAČNÁ PRÍPOJKA, SO 04 DAŽĎOVÁ KANALIZÁCIA

OBSAH VÝKRESU /
SITUÁCIA

VÝKRES Č. / **01**
MIERKA / **1:250**
FORMÁT / **8 x A4, 594 x 840 mm**
PROFESIA / **ZTI**
STUPEŇ / **DRS**
DÁTUM / **12/2023**

SADA ČÍSLO / 1 2 3 4 5 6 7 8

ZODPOVEDNÝ PROJEKTANT /
Ing. MAREK KUŠNÍR, PhD.

AUTOR NÁVRHU /
Ing. MONIKA MATAŠČÍKOVÁ

VYPRACOVAL /
Ing. MONIKA MATAŠČÍKOVÁ

PEČIATKA /

OON Design s.r.o., Slovenskej jednoty 48, 040 01 Košice +421 907 990 714 kusnir@oondesign.sk www.oondesign.sk

TENTO VÝKRES JE ORIGINÁL. AKÉKOLVEK ZMENY, PREKRESLOVANIE ALEBO ROZMNOŽOVANIE TEJTO DOKUMENTÁCIE JE BEZ SÚHLASU AUTORA NEPRÍPUSTNÉ. §19, ods.(2) zákona č. 185/2015 Z.z.