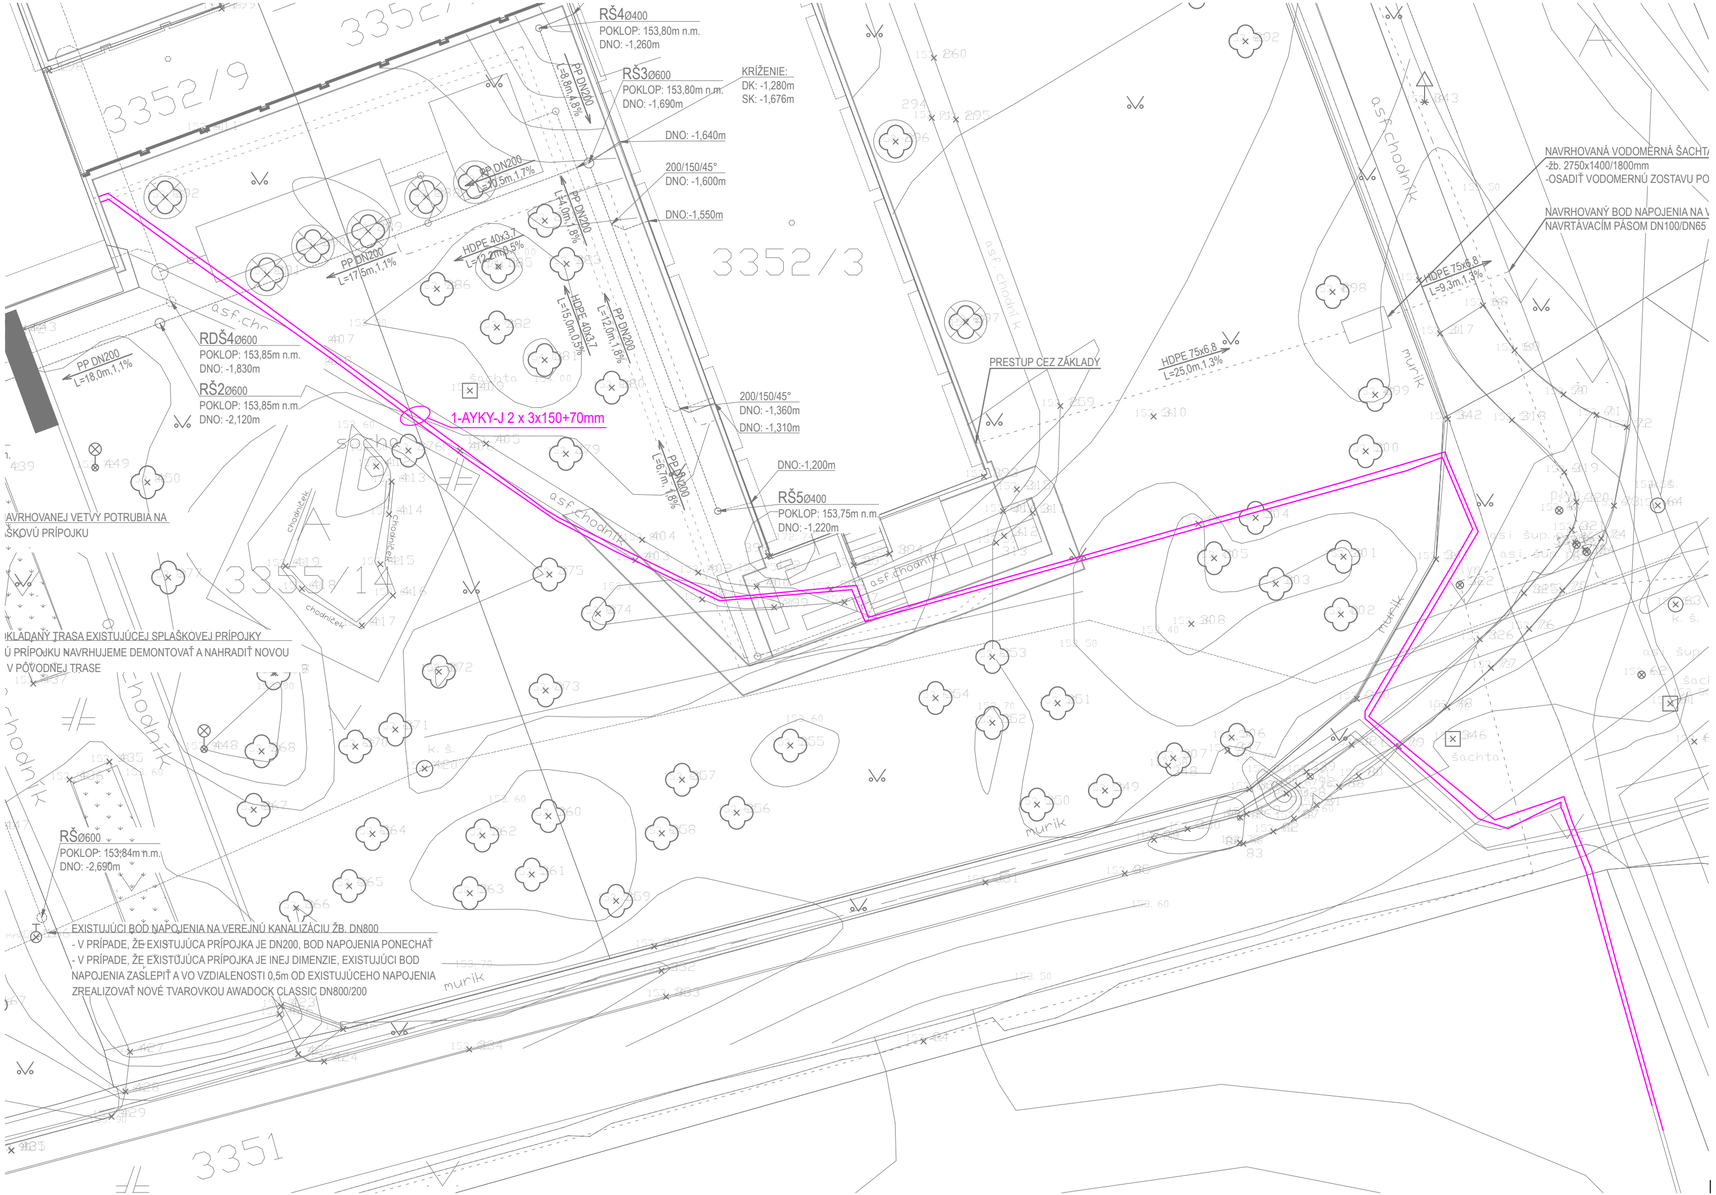

LEGENDA:

- navrhovaná káblová trasa
- existujúca káblová trasa

ROZVODNÝ SYSTÉM:

3/PEN AC 400/230V, 50Hz, TN-C

OCHRANA PRED ZÁSAHOM EL. PRÚDOM, STN 33 2000-4-41:

ZÁKLADNÁ OCHRANA	OCHRANA PRI PORUCHE
411 - SAMOČINNÉ ODPOJENIE NAPÁJANIA	411 - SAMOČINNÉ ODPOJENIE NAPÁJANIA
A.1 ZÁKLADNÁ IZOLÁCIA ŽIVÝCH ČASTÍ	411.3.1.1 OCHRANNÉ UZEMNENIE
A.2 KRYTY	411.3.2 SAMOČINNÉ ODPOJENIE PRI PORUCHE
B.3 UMIESTNENIE MIMO DOSAHU	
412 - DVOJITÁ ALEBO ZOSILNENÁ IZOLÁCIA	412 - DVOJITÁ ALEBO ZOSILNENÁ IZOLÁCIA
A.1 ZÁKLADNÁ IZOLÁCIA ŽIVÝCH ČASTÍ	N412.1.1.1 PRÍDAVNÁ IZOLÁCIA

S
Z V
J

epMP, s.r.o.
Herlianska 1105/96
09303 Vranov nad Topľou
+421 905 709 375
pacuta@epmp.sk
https://www.epmp.sk/

Zodpovedný projektant : Ing. Marek PAČUTA
Vypracoval : Ján KĽUČAR
Hlavný inžinier projektu : OON Design s.r.o., Slovenskej jednoty 48, 040 01 Košice

Investor : Obchodná akadémia Humenné
Miesto stavby : kat. úz. Humenné, parc. č. 3352/3

Stavba :

REKONŠTRUKCIA INTERNÁTU

Objekt : SO 06 - PREKLÁDKA NN PRÍPOJKY

Obsah : SITUÁCIA - EXISTUJÚCI STAV

Stupeň : DRS	Sada :	
Formát : 3 x A4		
Dátum : 12 / 2023		
Číslo zákazky :	2023108	
Mierka : 1:250	Príloha : 01	