3D POHĽAD NA KONŠTRUKCIE

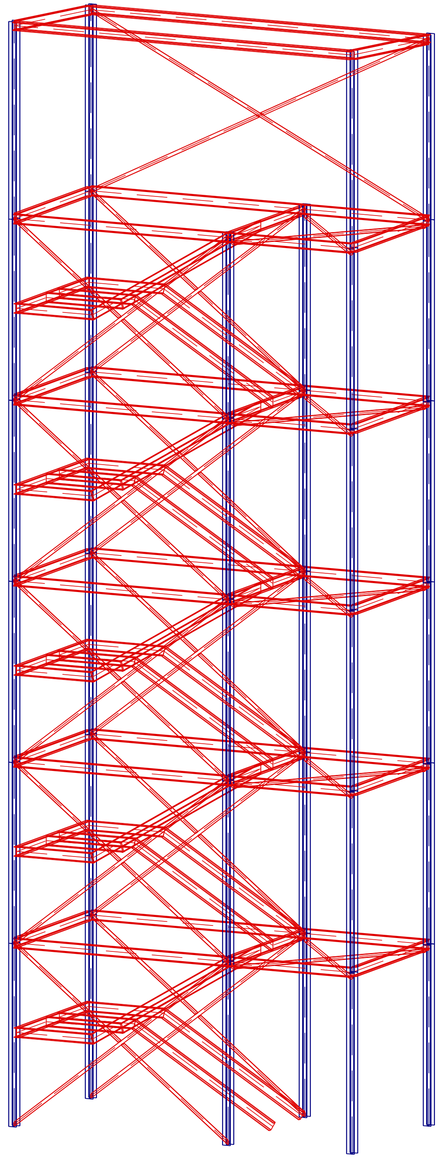

CHAR. PÔDORYS

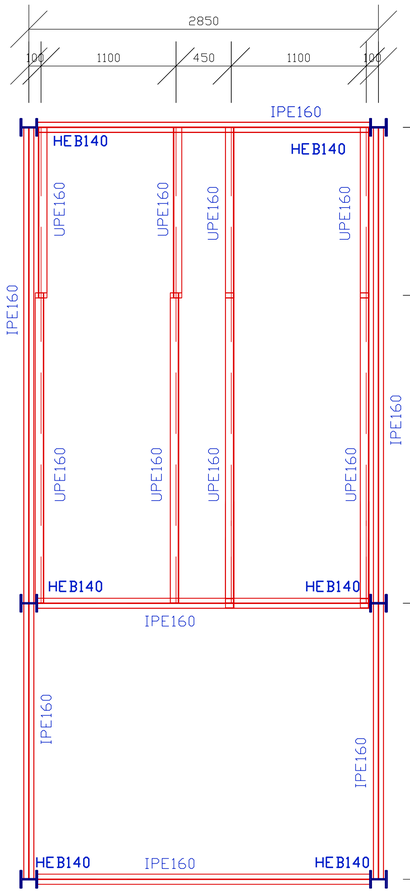

CHAR. PODĹŽNY REZ

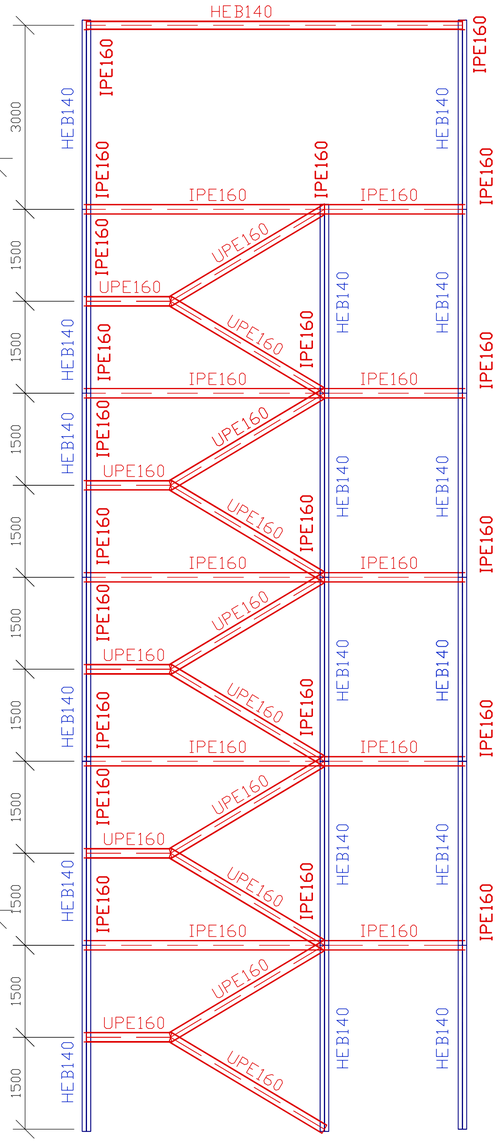

SCHÉMA STUŽIDIEL

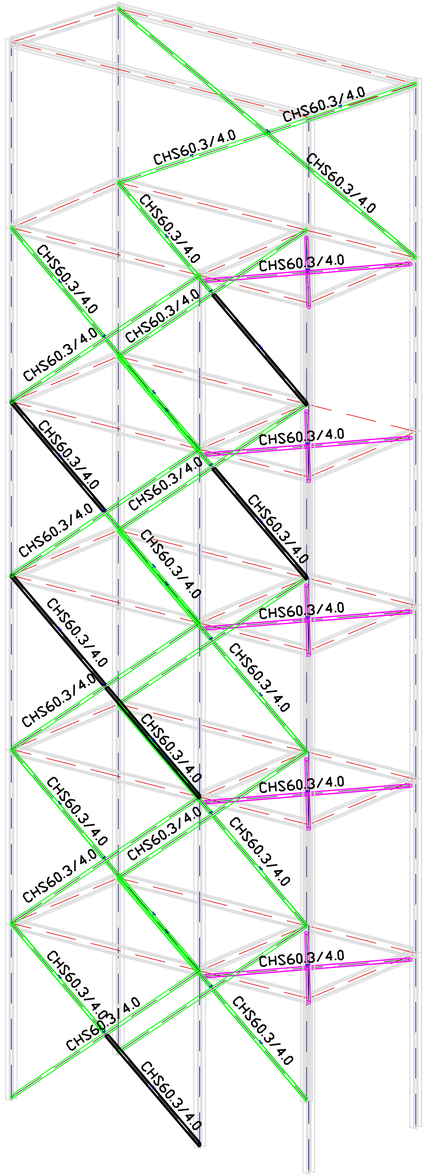

VÝKAZ OCELE

P.č.	Popis	L	B	t	Jedn. hmotnosť	Hmotnosť	ks	Hmotnosť spolu	Poznámka
-	-	[mm]	[mm]	[mm]	[kg/m]	[kg]	-	[kg]	
1	HEB 140	18200			33,7	613,3	6	3680,0	zvislé stĺpy schodiska
2	IPE 160	6280			15,80	99,2	12	1190,7	pozdĺžniky podl. Rámu
3	IPE 160	3000			15,80	47,4	23	1090,2	priečniky podlahov. Rám
4	UPE 160	3050			14,30	43,6	20	872,3	sikma schodnica
5	UPE 160	1750			14,30	25,0	20	500,5	schodnica medzipodest
6	UPE 160	3000			14,30	42,9	5	214,5	priečnik medzipodesty
7	rúra 60,3/4	3700			5,52	20,4	12	245,1	stuženie podesty
8	rúra 60,3/4	5000			5,52	27,6	24	662,4	stenové stuženie
-	zábardlie	1000			30,50	30,5	108,5	3309,3	
-	podlahový plech hr.4mm	3000	2400	4	-	226,1	5	1130,4	plech podesty
-	podlahový plech hr.4mm	3000	1700	4	-	160,1	5	800,7	plech medzi podesty
-	schodiskové stupne hr.4	500	1200	4	-	18,8	80	1507,2	
Celková hmotnosť [kg]								15203,3	
Zvary+príruby +10%								1520,3	
Hmotnosť 1ks [kg]								16723,6	

POZNÁMKY:

- VÝKRES NESLUŽI AKO DIELENSKÁ DOKUMENTÁCIA, PRED REALIZÁCIOU JE NUTNÉ VYHOTOVIŤ DIELENSKÚ DOKUMENTÁCIU
- PRVKY SÚ KÓTOVANÉ OSOVO
- V ÚROVNI PODLAŽI PRIKOTVIŤ KU FASÁDE

OCEĽ STEEL	S235
VÝSTUŽ REINFORCEMENT	-
KRYTIE COVER	-

UVEDENÉ ROZMERY PRÚTOV SÚ VONKAJŠIE ROZMERY

PARE Č. Set No.

0	REALIZAČNÝ PROJEKT Detail design	12.2023	Ing. Martin ERBY	Ing. Marek GAŽI	Bc. Michal Galdun
ZMENA Revision	POPIS / STUPEŇ PROJEKTU Description / Beschreibung	DÁTUM Date / Datum	ZODPOVEDNÝ PROJEKTANT Responsible Engineer / Projektleiter	PROJEKTANT Engineer / Geprüft	VYPRACOVAL Prepared / Gezeichnet

ERBY
STATIKA STAVIEB, s.r.o.
Matulákova 8
040 11 Košice
alebo: Rázusova 25, Košice
tel./fax: +421 55 6257559
e-mail: erby@statikastavieb.sk
www.statikastavieb.sk

OBJEDNÁVATEĽ Client / Auftraggeber: Obchodná akadémia Humenné
MIESTO STAVBY Site Location / Baustelle: Humenné
STAVBA Project / Projekt: Rekonštrukcia internátu
OBJEKT Structure / Bauwerk: SO-01
ČÍSLO ZÁKAZKY Project Number / Projektnummer: -
MIERKA Scale / Maßstab: 1:25,1:50
FORMÁT Size / Format: 5xA4
ČASŤ Part / Anruf: STATIKA Structural Statik
OBSAH Drawing Name Plantitle: Výkres oceľovej konštrukcie schodiska
ČÍSLO VÝKRESU Drawing Number / Zeichnung Nr.: 02
ZMENA Revision: 0

Tento dokument je duševným vlastníctvom spoločnosti ERBY-statika Stavieb. Autorským rozmnožovaním je každé jeho použitie, okrem využitia obsahu tretími osobami je povolené len so súhlasom majiteľa spoločnosti ERBY-statika Stavieb.
This document is property of ERBY-Statika Stavieb company. Copying of this document and giving it to others and the use or communication of the contents thereof are forbidden without express authority.