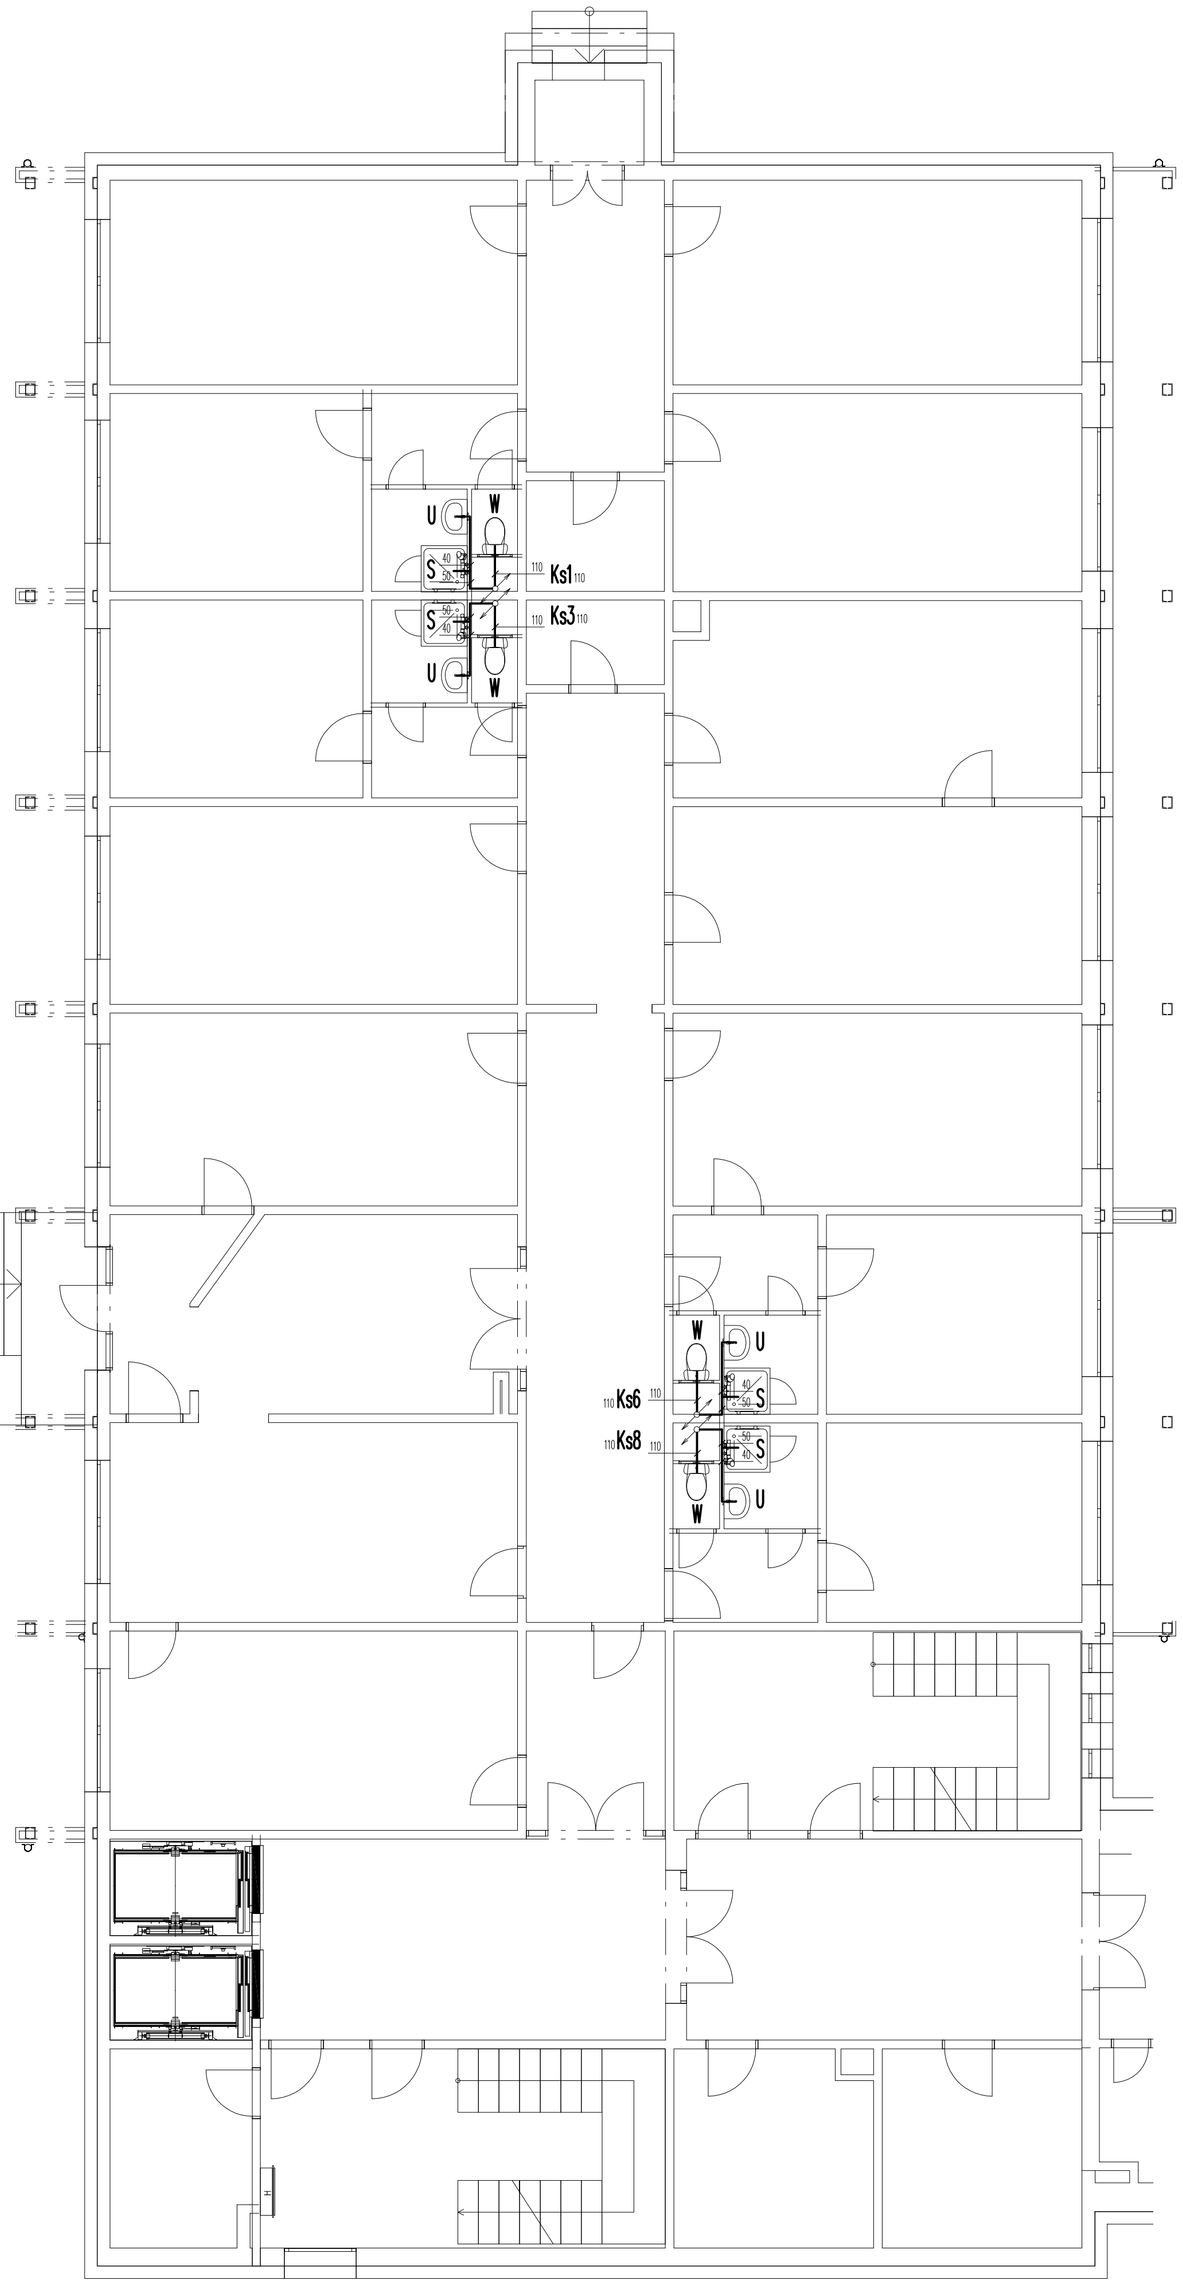

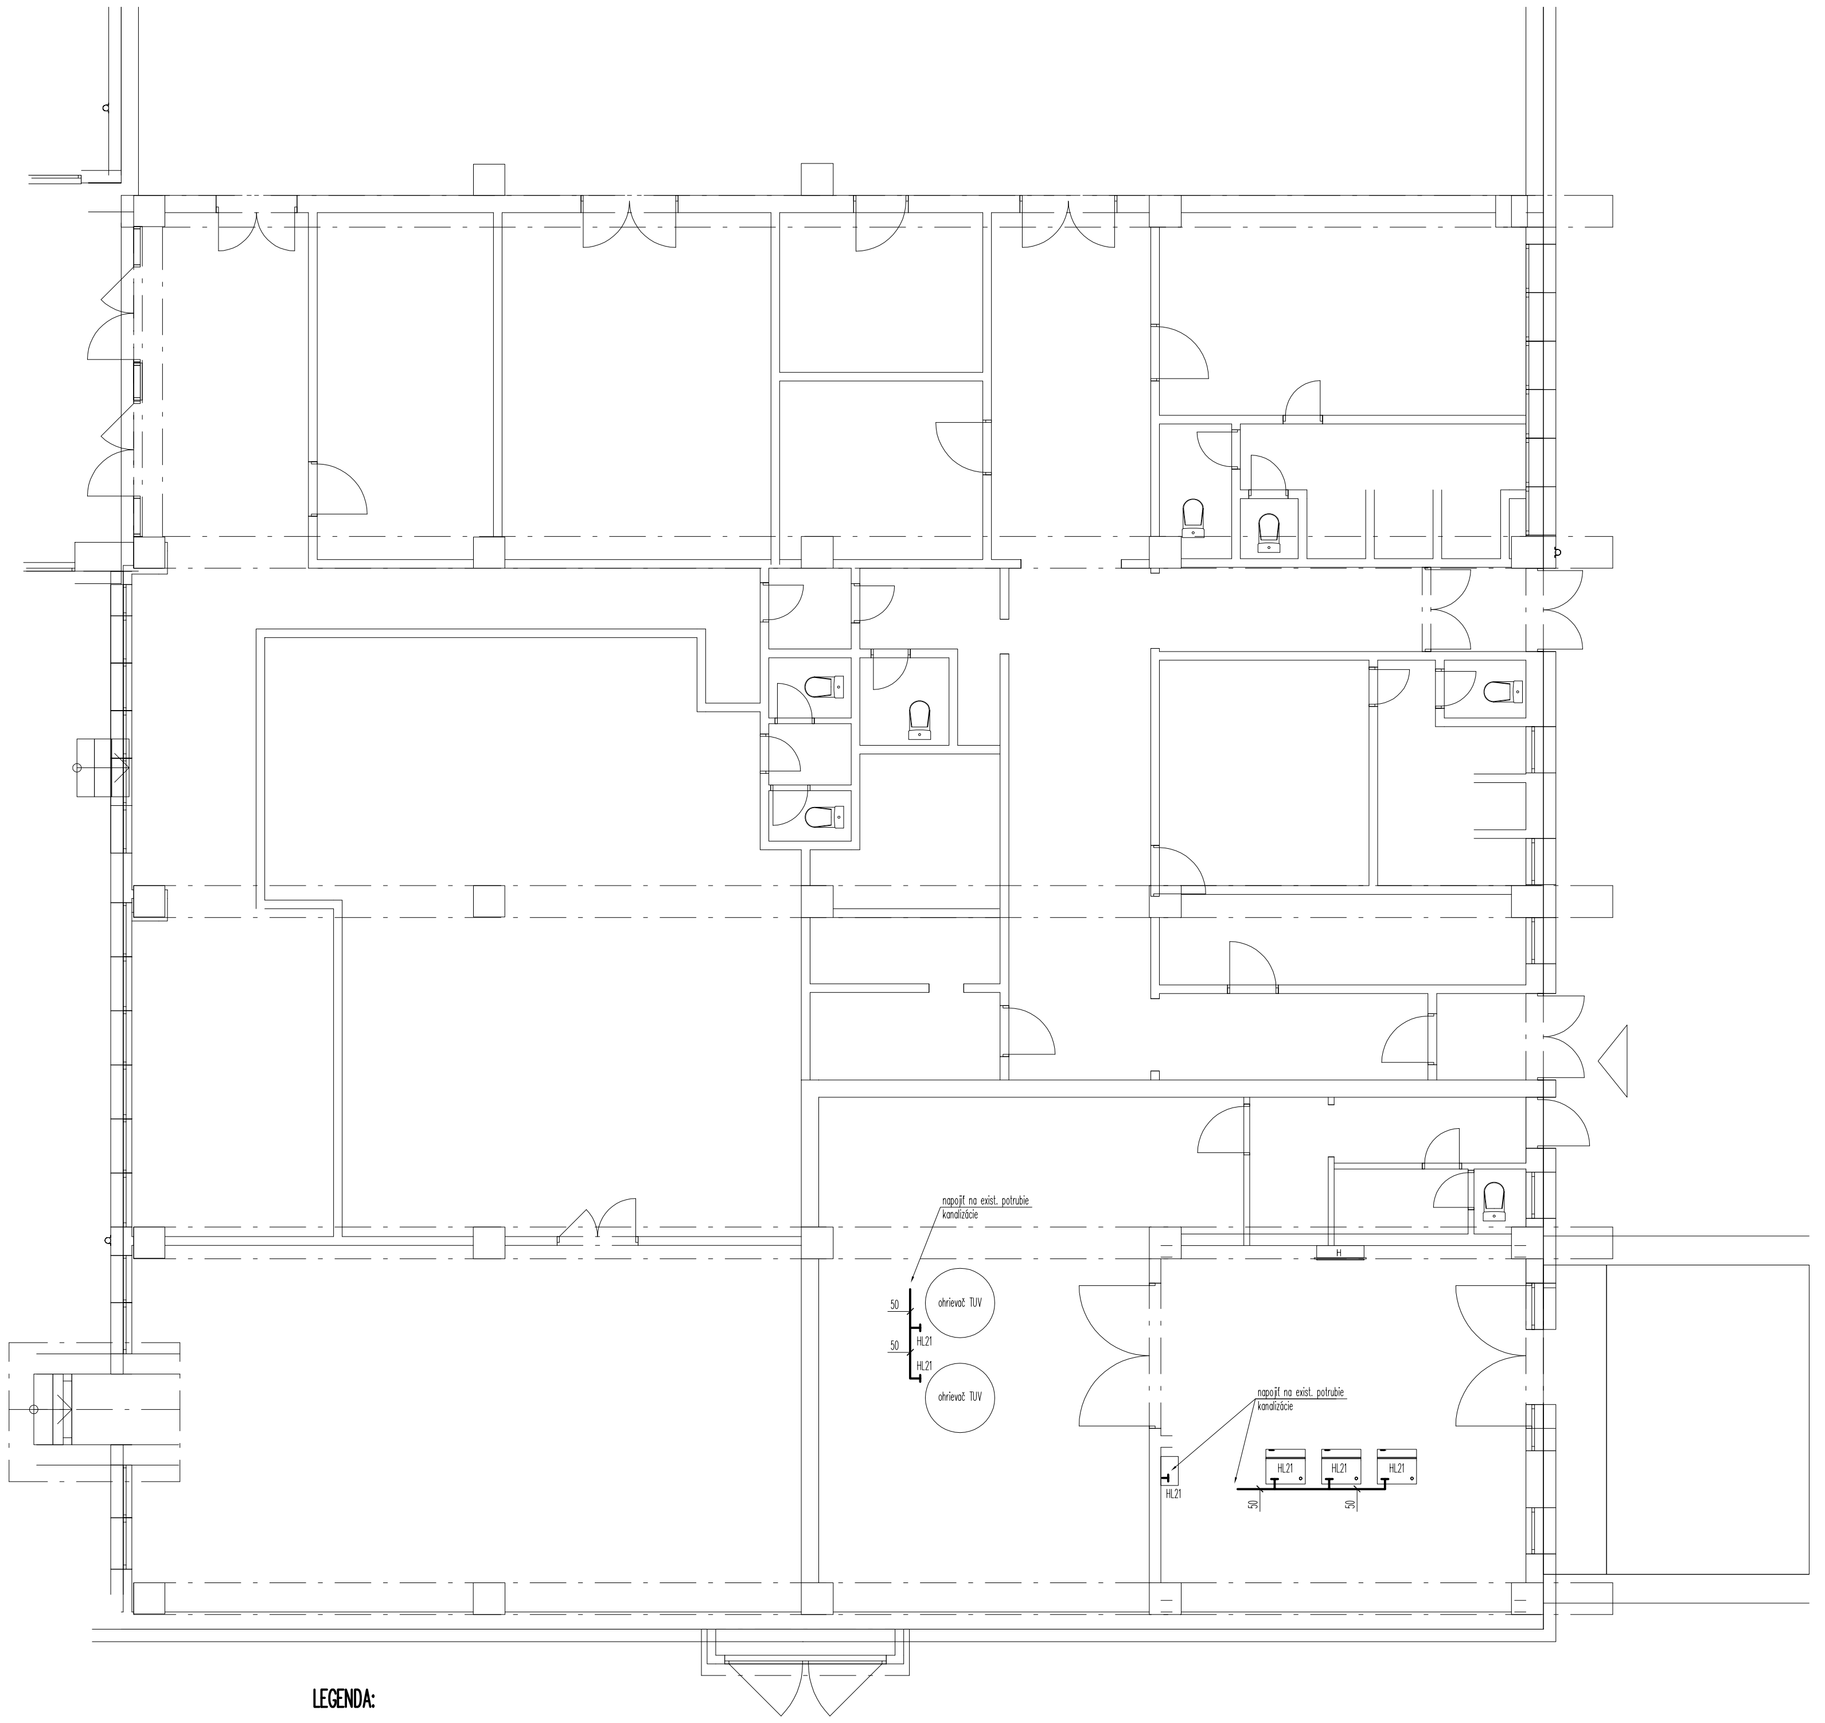

LEGENDA:

W	Klozet komplet s vodorovným odpadom
U	Umývadlo
S	Sprchovacia vanička + zástena
D	Drez – súčasť kuchynskej linky
Ks	Splaškové odpadové potrubie, stupačka
HL21	Tvarovka – lievik
HL405	Tvarovka pre prívod vody a kanalizačný odpad (prítočka)

* Potrubie je prevedené z tvaroviek PVC.
* Zmeny oproti projektu je treba konzultovať s investorom a projektantom.

POZNÁMKA:

Všetky nové splaškové stupačky "Ks" napojiť na existujúce splaškové potrubia na 1.NP.

KRESLIL:	PROJEKTANT:	ZODP. PROJEKTANT	Ing. Marek Centár – projekcia TZB
ING. MAREK CENTÁR	ING. MAREK CENTÁR	ING. MAREK CENTÁR	Tulská 117 Banská Bystrica 974 04 tel. 0948/806556
STAVEBNÍK : Stredná odborná škola polytechnická Jana Antonína Batu, Štefánikova 30, 059 21 Svit			

MIESTO STAVBY : p.č. 12/7, 12/32, 12/39, Svit, okr. Poprad	ZÁKAZKA Č.	SADA:
STAVBA : Rekonštrukcia internátu	PC SÚBOR	
OBJEKT :	STUPEŇ: DSPRS	
ČASŤ : Zdravotechnika	DÁTUM: 3/2025	
	FORMÁT: 8XA4	
OBSAH VÝKRESU : Pôdorys 1.NP - kanalizácia	MIERKA: 1:75	PROFESIA: ZTI
		Č. VÝKRESU: 06