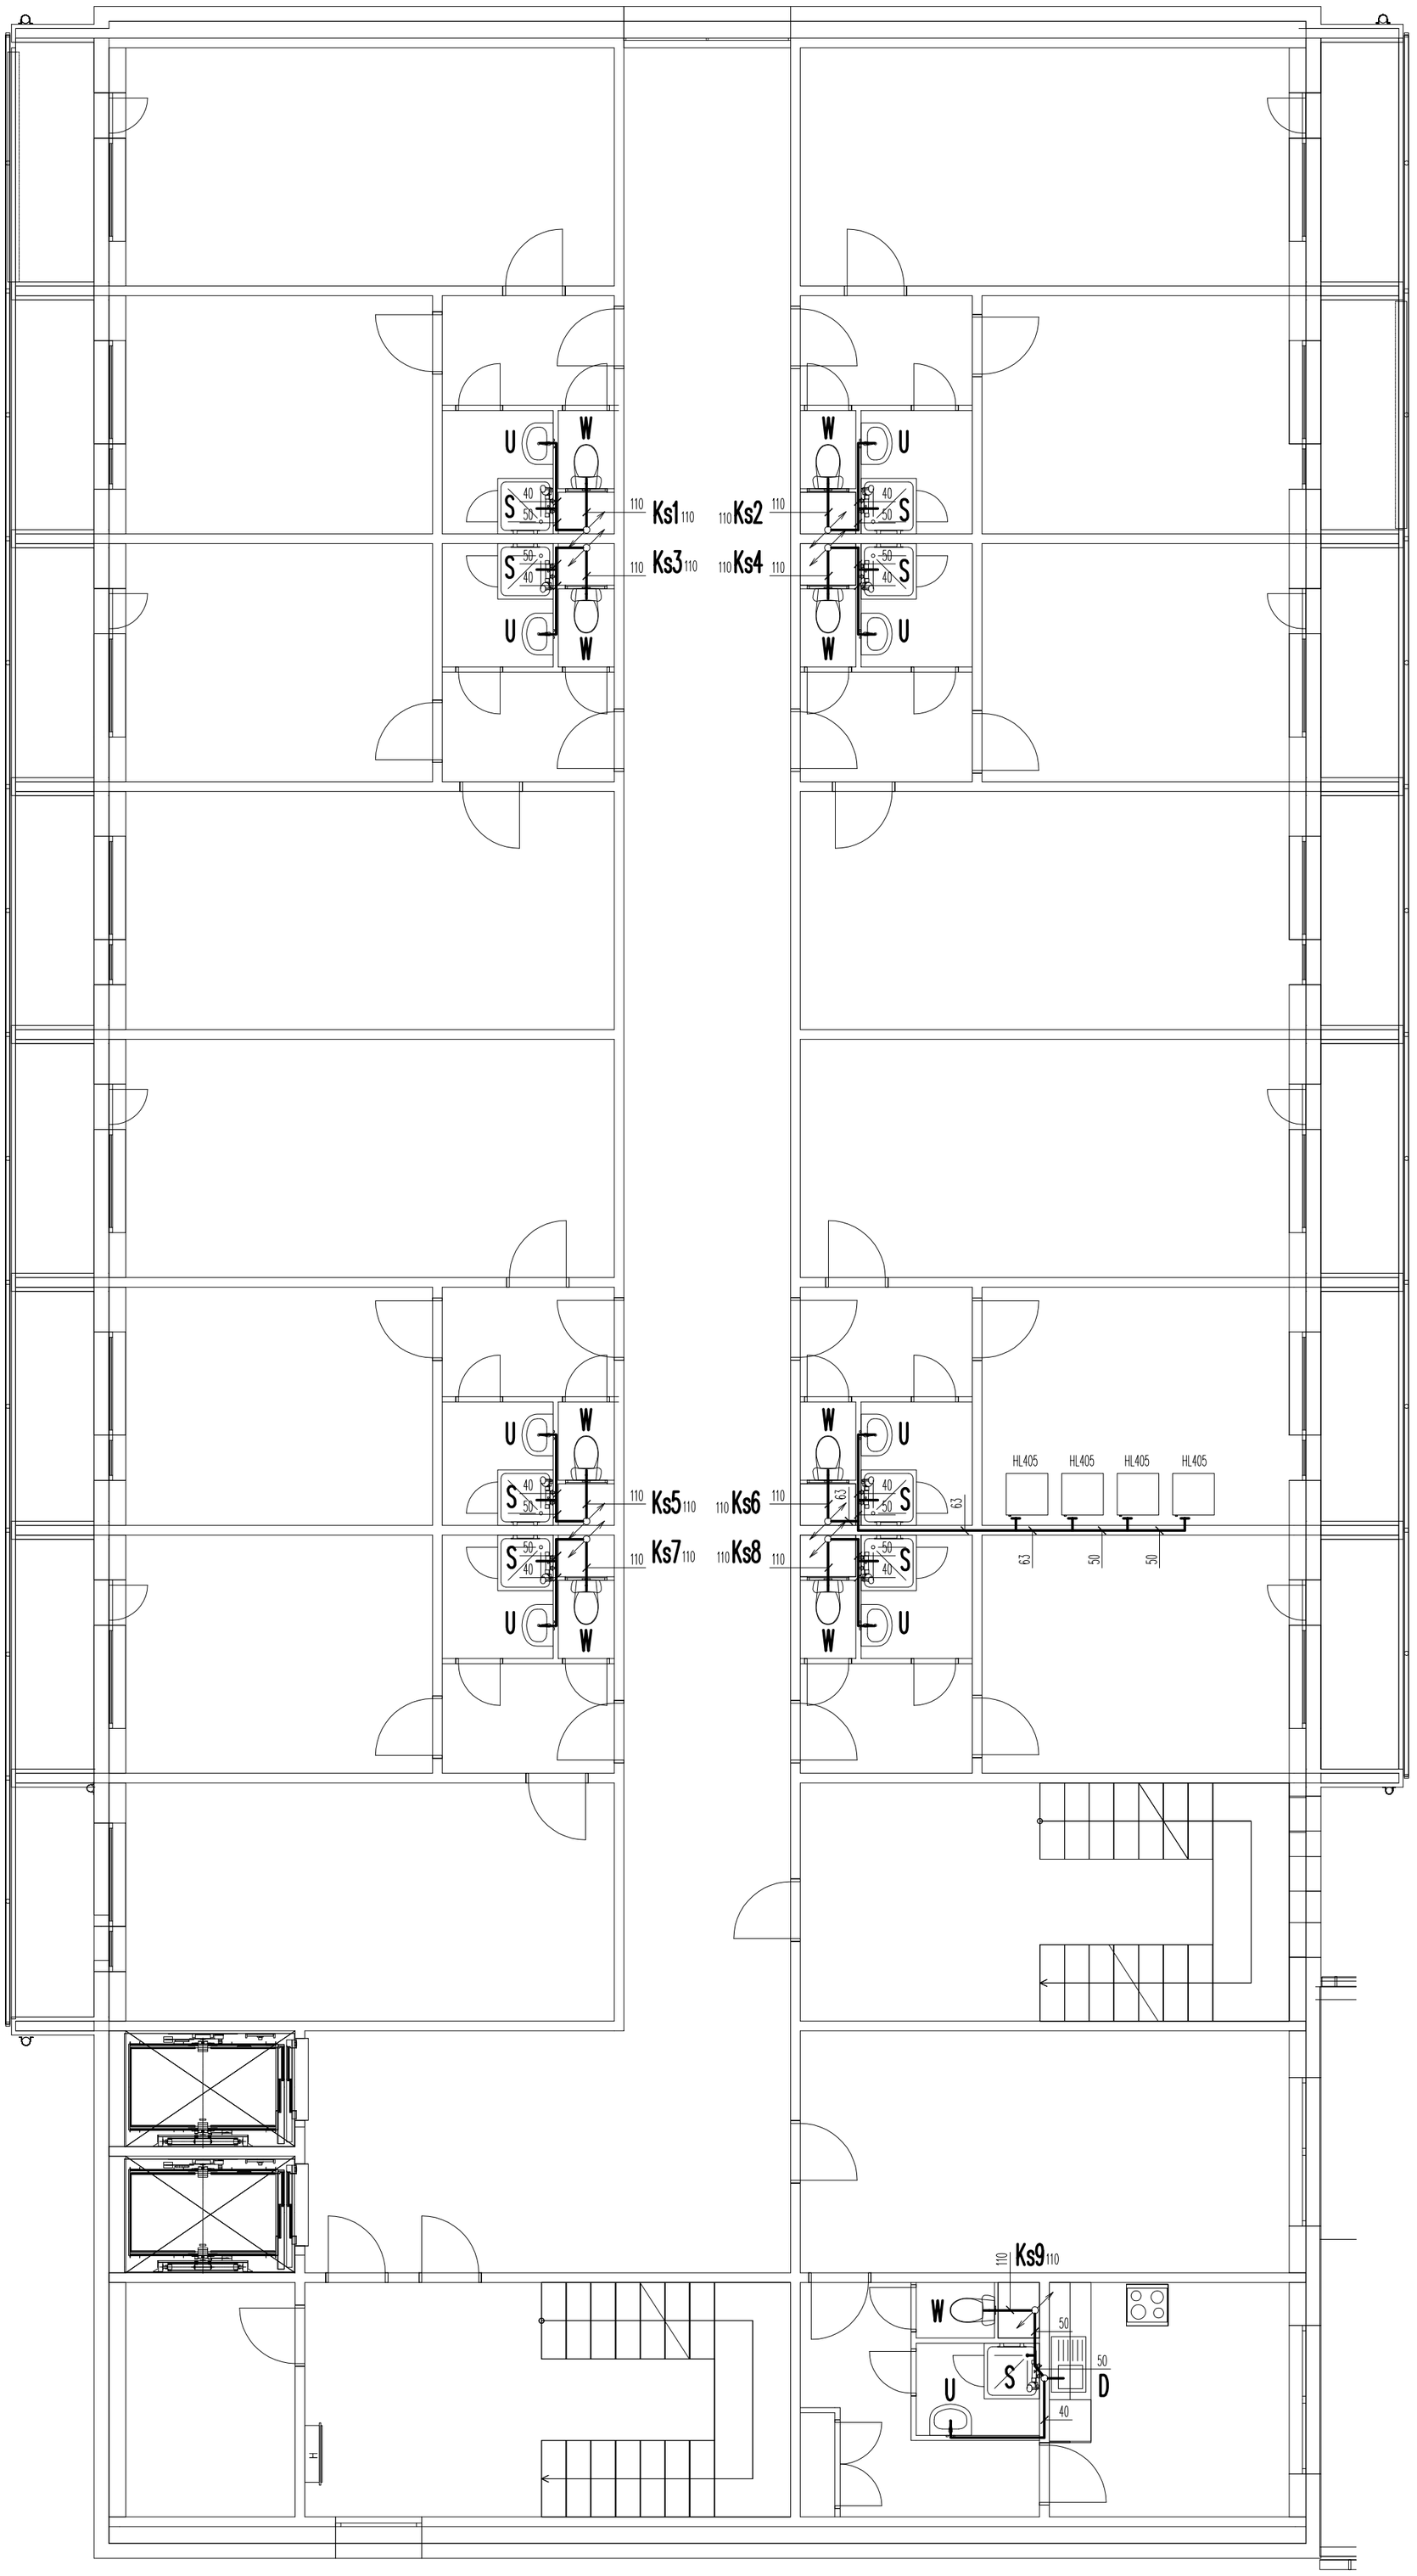

LEGENDA:

Viď výkres 06.

KRESLIL:	PROJEKTANT:	ZODP. PROJEKTANT
ING. MAREK CENTÁR	ING. MAREK CENTÁR	ING. MAREK CENTÁR
STAVEBNÍK : Stredná odborná škola polytechnická Jana Antonína Batu, Štefánikova 39, 059 21 Svit		

Ing. Marek Centár – projekcia TZB
Tulská 117
Banská Bystrica 974 04
tel. 0948/806556

MIESTO STAVBY : p.č. 12/7, 12/32, 12/39, Svit, okr. Poprad	ZÁKAZKA Č.		SADA:
STAVBA : Rekonštrukcia internátu	PC SÚBOR		
OBJEKT :	STUPEŇ	DSPRS	
ČASŤ : Zdravotechnika	DÁTUM	3/2025	
	FORMÁT	4XA4	
OBSAH VÝKRESU : Pôdorys 2.NP - kanalizácia	MIERKA 1:75	PROFESIA ZTI	Č. VÝKRESU 07