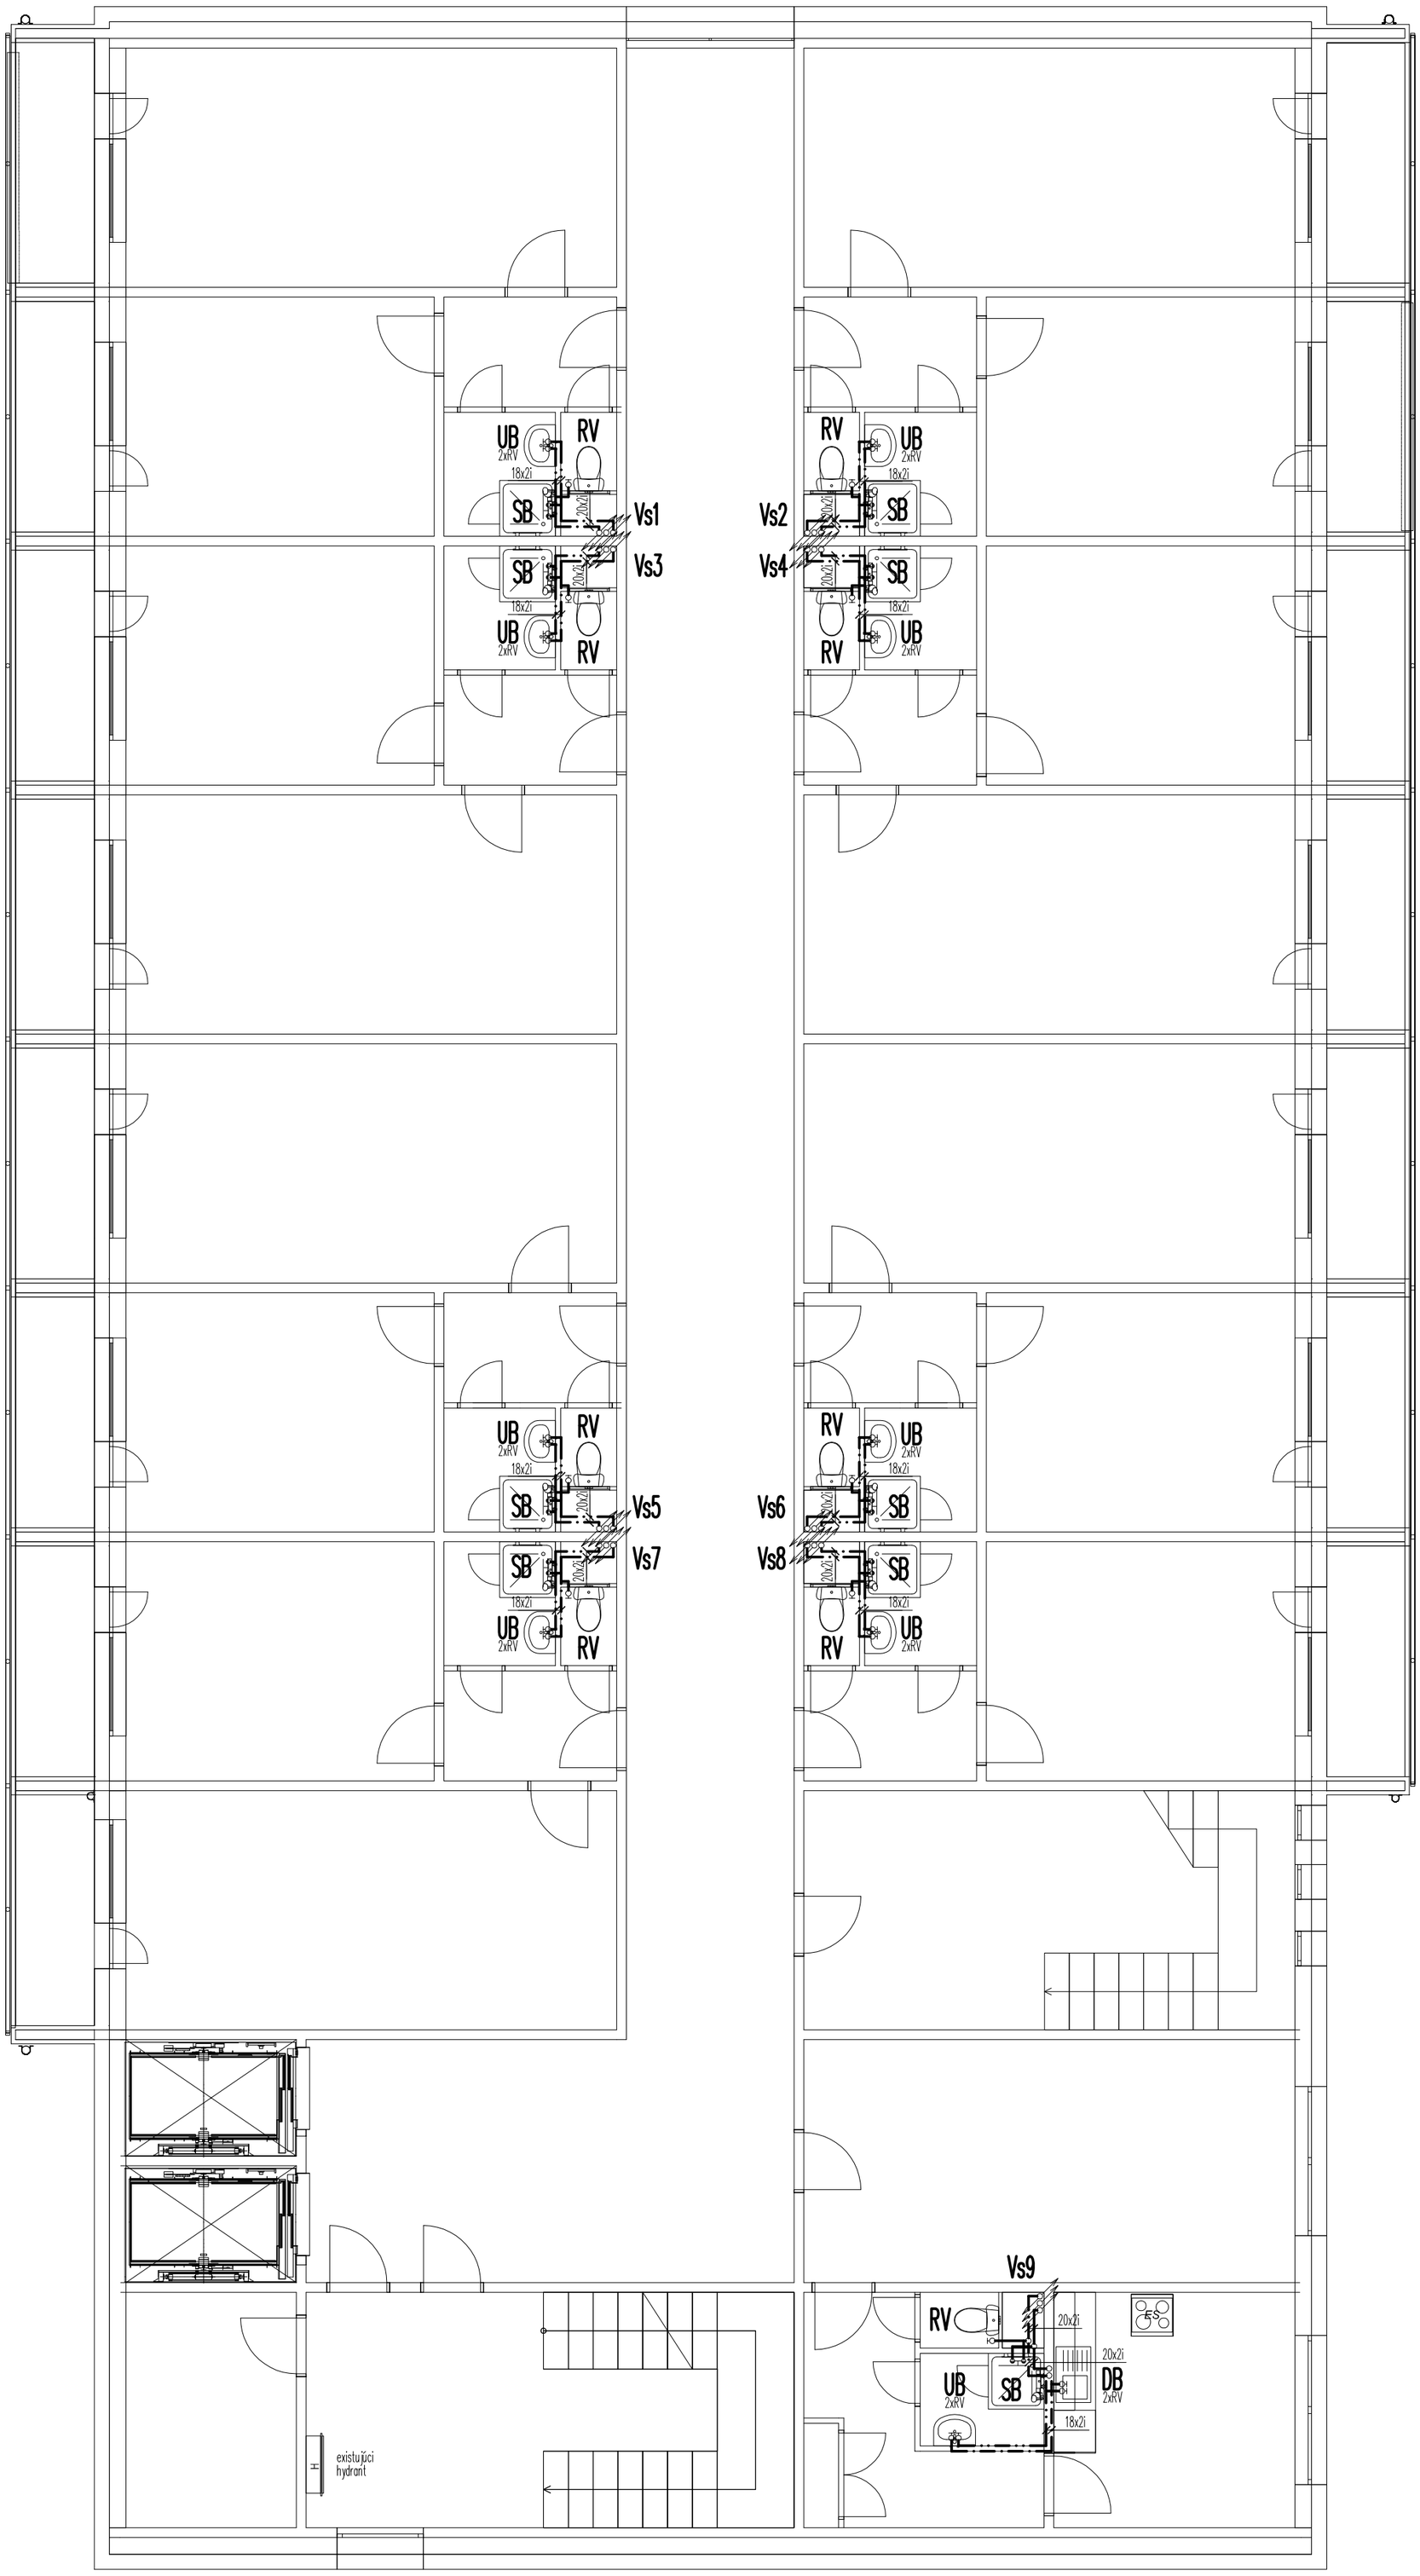

LEGENDA:

Viď výkres 01.

KRESLIL:	PROJEKTANT:	ZODP. PROJEKTANT	Ing. Marek Centár – projekcia TZB
ING. MAREK CENTÁR	ING. MAREK CENTÁR	ING. MAREK CENTÁR	Tulská 117 Banská Bystrica 974 04 tel. 0948/806556
STAVEBNÍK : Stredná odborná škola polytechnická Jana Antonína Bati, Štefánikova 30, 059 21 Svit			
MIESTO STAVBY : p.č. 12/7, 12/32, 12/39, Svit, okr. Poprad STAVBA : Rekonštrukcia internátu OBJEKT : ČASŤ : Zdravotechnika			ZÁKAZKA Č. / SADA: PC SÚBOR STUPEŇ: DSPRS DÁTUM: 3/2025 FORMÁT: 4XA4
OBSAH VÝKRESU : Pôdorys 4.NP - vodovod			MIERKA: 1:75 / PROFESIA: ZTI / Č. VÝKRESU: 04

Ing. Marek CENTÁR autorizovaný stavebný inžinier 5001 * Z * 14 technické, technologické a energetické vybavenie stavieb