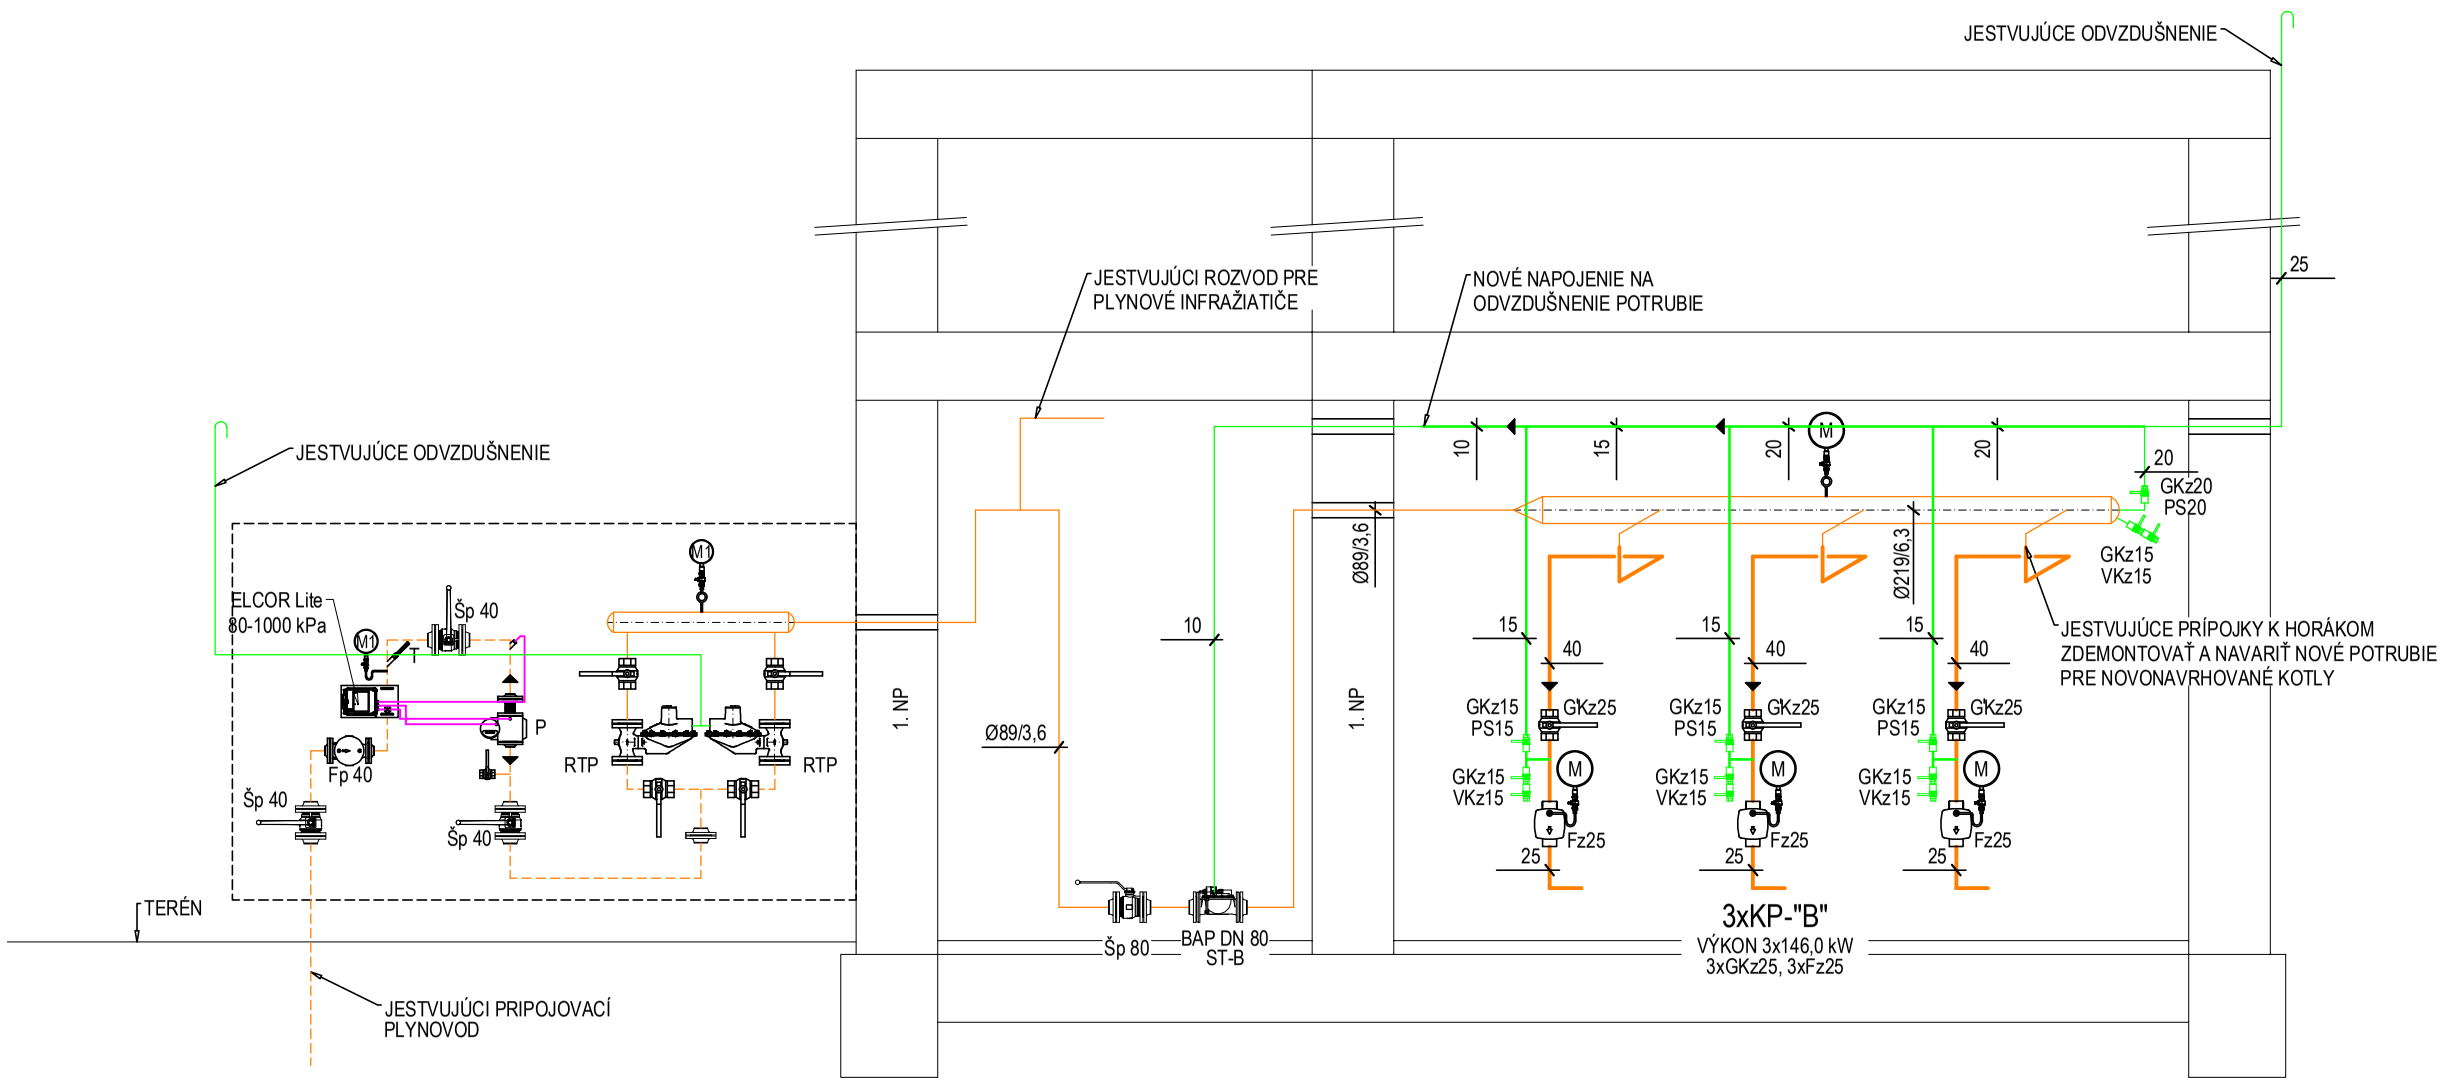

ROZVOD POTRUBIA:

- PRIPJOVACÍ PLYNOVOD Pmax 300 kPa, Pmin 150 kPa - JESTVUJÚCI
- ROZVODU PLYNU 2,00 kPa - JESTVUJÚCI
- ROZVOD PLYNU 2,00 kPa - NAVRHOVANÝ
- AKUMULAČNÉ POTRUBIE - JESTVUJÚCE
- ODVZDUŠŇOVACIE POTRUBIE - JESTVUJÚCE
- ODVZDUŠŇOVACIE POTRUBIE - NAVRHOVANÉ

LEGENDA ARMATÚR:

GKz - GUĽOVÝ UZÁVER ZÁVITOVÝ
Fz - FILTER ZÁVITOVÝ
Fp - FILTER PRÍRUBOVÝ
Kp - KOMPENZÁTOR PRÍRUBOVÝ
VKz - VZORKOVACÍ KOHÚT PRIAMY
PS - PRIAME ŠRÚBENIE
RTP - REGULÁTOR TLAKU PLYNU Alz-6U/BD - JESTVUJÚCI
Šp - PRÍRUBOVÝ UZÁVER PLYNU - JESTVUJÚCI
BAP - BEZPEČNOSTNÝ UZÁVER PLYNU BAP DN 80 ST-B, PRÍRUBOVÝ - JESTVUJÚCI

MERACIE ARMATÚRY:

M1 - TLAKOMER PREMA TYP 03 388 Ø 160 mm, ROZSAH 0-400 kPa, PRESNOSŤ 1,6 %
M - TLAKOMER PREMA TYP 03 388 Ø 160 mm, ROZSAH 0-6 kPa, PRESNOSŤ 1,6 %
P - ROTAČNÝ PLYNOMER ROOTS G40, DN50 + PREPOČÍTAVAČ ELCOR lite, 80-1000 kPa - JESTVUJÚCI

PLYNOVÉ SPOTREBIČE:

KP - PLYNOVÝ STACIONÁRNY KOTOL WEISHAUPT WTC 150, VÝKON 145 kW, TLAK NA VSTUPE 2,00 kPa, PLYN 15,00 m^3/h

POZNÁMKA:

-PROJEKTANT NENESIE ŽIADNU ZODPOVEDNOSŤ ZA ZMENY USKUTOČNENÉ PRI REALIZÁCIÍ BEZ JEHO SÚHLASU
-PROJEKT RIEŠI KONCEPCIU, FUNKČNÉ A DISPOZIČNÉ VZŤAHY, TRASY POTRUBIA A NENAHRÁDZA, VÝROBNÚ A DIELENSKÚ DOKUMENTÁCIU DODÁVATEĽA STAVBY
-PROJEKTOVÁ DOKUMENTÁCIA JE SPRACOVANÁ PODĽA AKTUÁLNYCH PODKLADOV VÝROBKOV A ZARIADENÍ V ČASE SPRACOVANIA PROJEKTU
-UMIESTNENIE ZARIADENÍ UPRESNIŤ PRED MONTÁŽOU S INVETOROM A PROJEKTANTOM
-PRI MONTÁŽNYCH PRÁCACH DODRŽAŤ BEZPEČNOSŤ PRÁCE A SÚVISIACE PREDPISY
-PRI OSADZOVANÍ STROJNÉHO ZARIADENIA DODRŽAŤ POKYNY A NÁVODY VÝROBCOM ZARIADENÍ
-MONTÁŽ ZARIADENÍ A ROZVODOV PREVÁDZAŤ V KOORDINÁCIÍ S OSTATNÝMI PROFESIAMI

SADA Č.

GENRÁLNY PROJEKTANT: P.S.ARCH., s.r.o., SNP 58A, 044 42 ROZHANOVCE

HL. PROJEKTANT	ZODP. PROJEKTANT	VYPRACOVAL
Ing.arch. Pavol Škombár	Ing. Oto Scholtz	Ing. Oto Scholtz

TP-PROJEKT, s.r.o.
NÁMESTIE MIERU 1
080 01 PREŠOV
e-mail:tpprojektpo@gmail.com

NÁZOV STAVBY, MIESTO
REKONŠTRUKCIA INTERNÁTU
ŠTEFÁNIKOVÁ 38, SVIT, p.č. 12/7, 32, 39
OBJEKT: SO-01, Kotolňa
INVESTOR: SOŠ polytechnická Jana Antonína Baťu, Štefánikova 39, 059 21 Svit
OBSAH VÝKRESU:
SCHÉMA ZAPOJENIA

DIEL	PLYNOFIKÁCIA
STUPEŇ	DRS
ZÁK. ČÍSLO	TP-05/25
DÁTUM	03/2025
FORMÁT	2xA4
MIERKA	---

2