ROZVÁDZAČ RM10

LEGRAND448x432x161
šxvxh

Typ: Legrand PLEXO 601986

Rozmer: 448x432x161mm (šxvxh)

Krytie: IP 43/20

Napäťová sústava: 1/N/PE AC 230 V 50 Hz, TN-S
2/PE DC 24 V PELV

Základná ochrana (ochrana pred priamym dotykom):
Podľa STN 33 2000-4-41 - izoláciou živých častí
- zábranami alebo krytmi

Ochrana pri poruche (ochrana pred nepriamym dotykom):
Podľa STN 33 2000-4-41 - samočinným odpojením napájania
- malým napätím PELV

Trieda ochrany: II
Nominálny prúd: 10A
Skratová odolnosť: 10 kA

Prívod: zhora
Vývody: zhora
Dvere: pravé
Farba: šedá, RAL 7035

Stav dokumentácie k 20.03.2025.

Svorkovnice:

X0 ... Napájacia svorkovnica, prívod
X1 ... Analógové vstupy, teplomery

X3 ... Analógové výstupy, M-Bus, Komunikácia
X4 ... Štart/Stop čerpadiel
X5 ... Výstupy/Spínanie 230 V AC

Stavba:	Stredná odborná škola polytechnická Jána Antonína Baťu, Školský Internát
Investor:	Energetická Agentúra Smart Regiónu PSK, Námestie mieru 2, 080 01 Prešov
Objekt:	SO 01, 02 Rekonštrukcia plynovej kotolne
Obsah:	**Schéma RM10**
Časť:	MaR+ PRS
Číslo:	1511-15
Vypracoval:	T. Miščík
Dátum:	03/2025
Arch. číslo:	1511/25

PAUFEX	PREŠOV s.r.o.	Kreslil T. Miščík		Vypracoval T. Miščík		Kontroloval Ing. M. Pribula		Obsah Schéma RM10				Dátum 03/2025	Zmena	POPIS ROZVÁDZAČA			Kód Svln	Číslo 1511-15	Listov: 5 List: 1

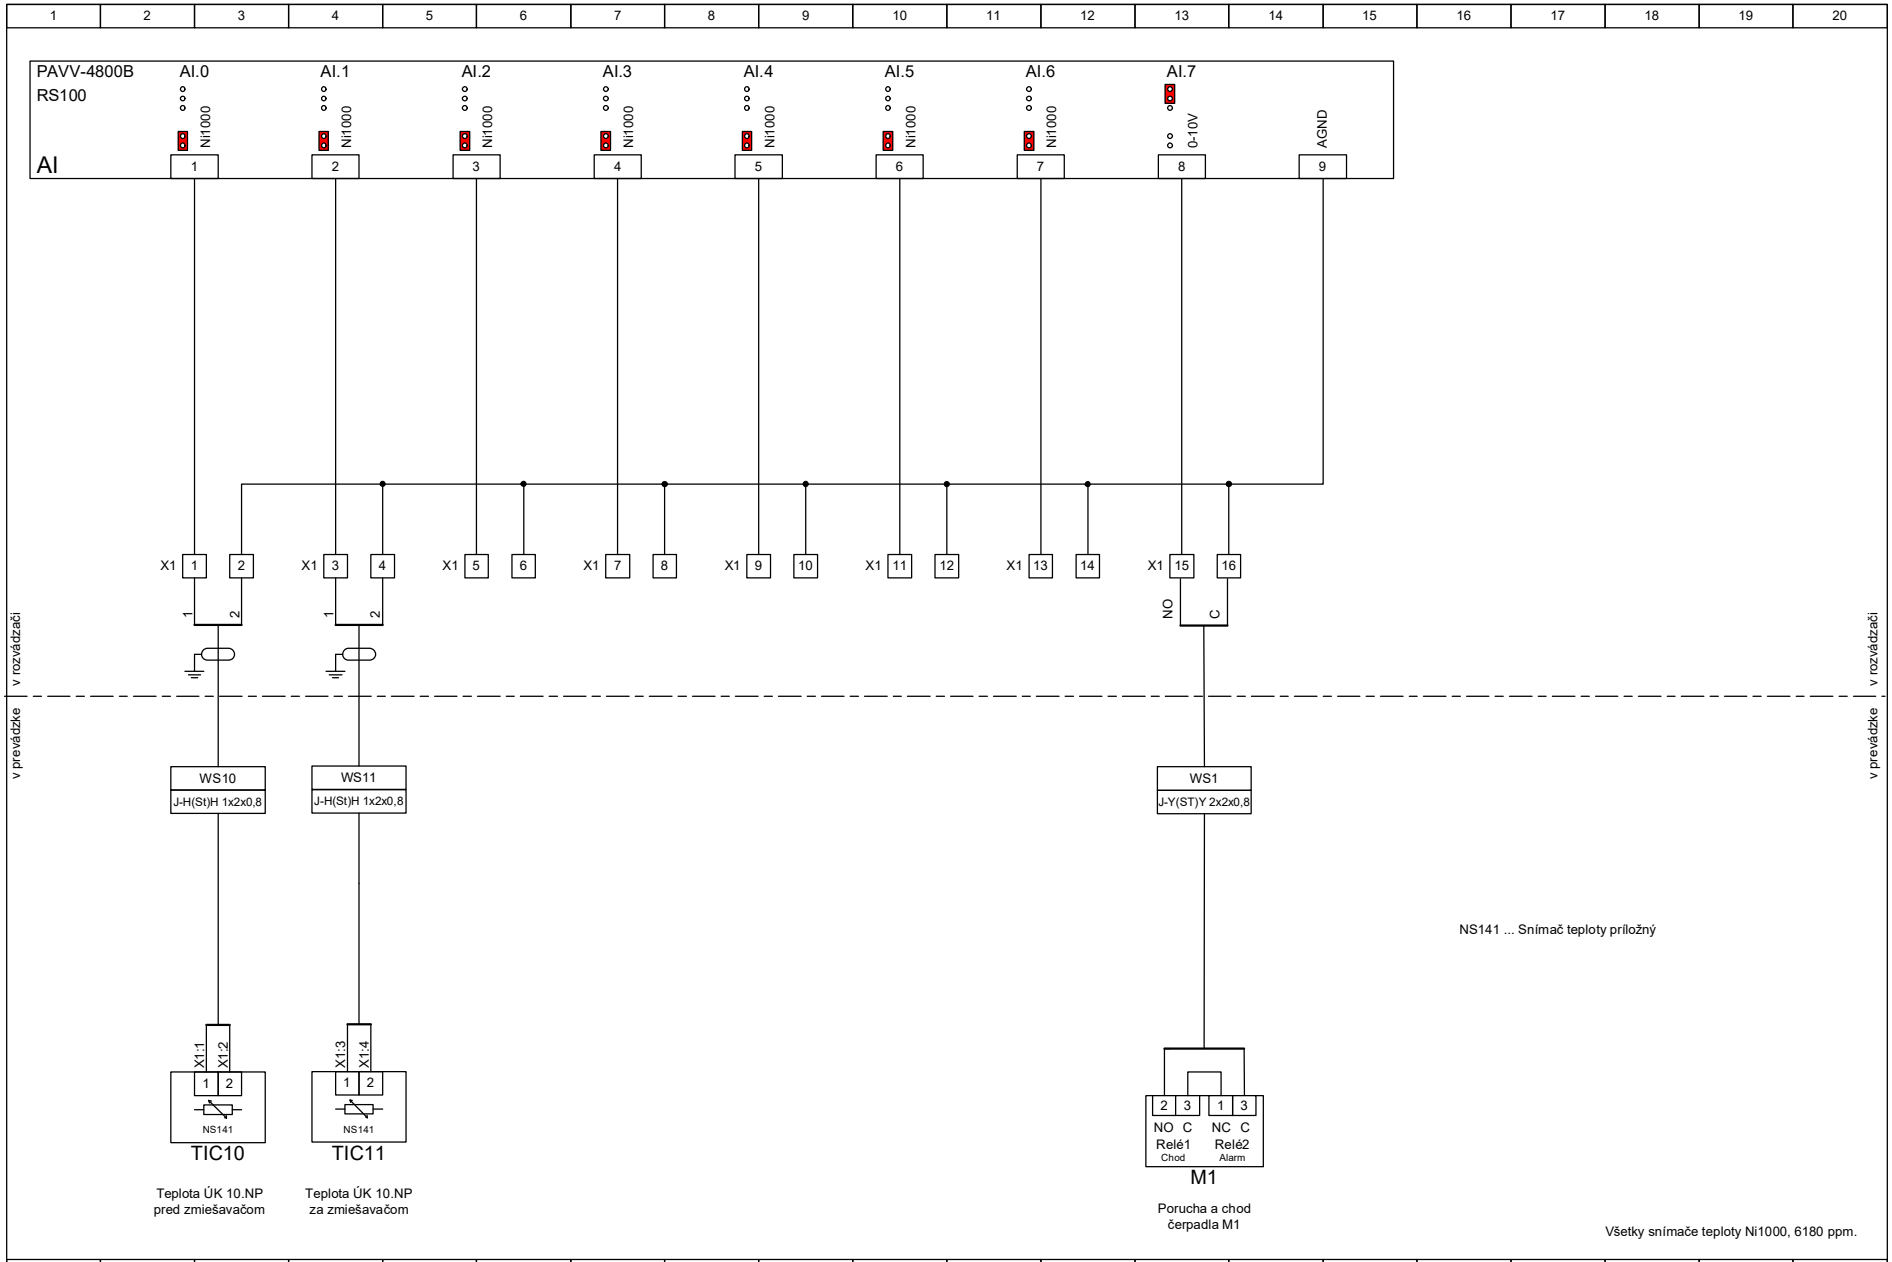

PAUFEX	PREŠOV s.r.o.	Kreslil T. Miščík	Vypracoval T. Miščík	Kontroloval Ing. M. Pribula	Obsah Schéma RM10	Dátum 03/2025	Zmena	ANALÓGOVÉ VSTUPY II	Kód Svln / Číslo 1511-15 / Listov: 5 / List: 2

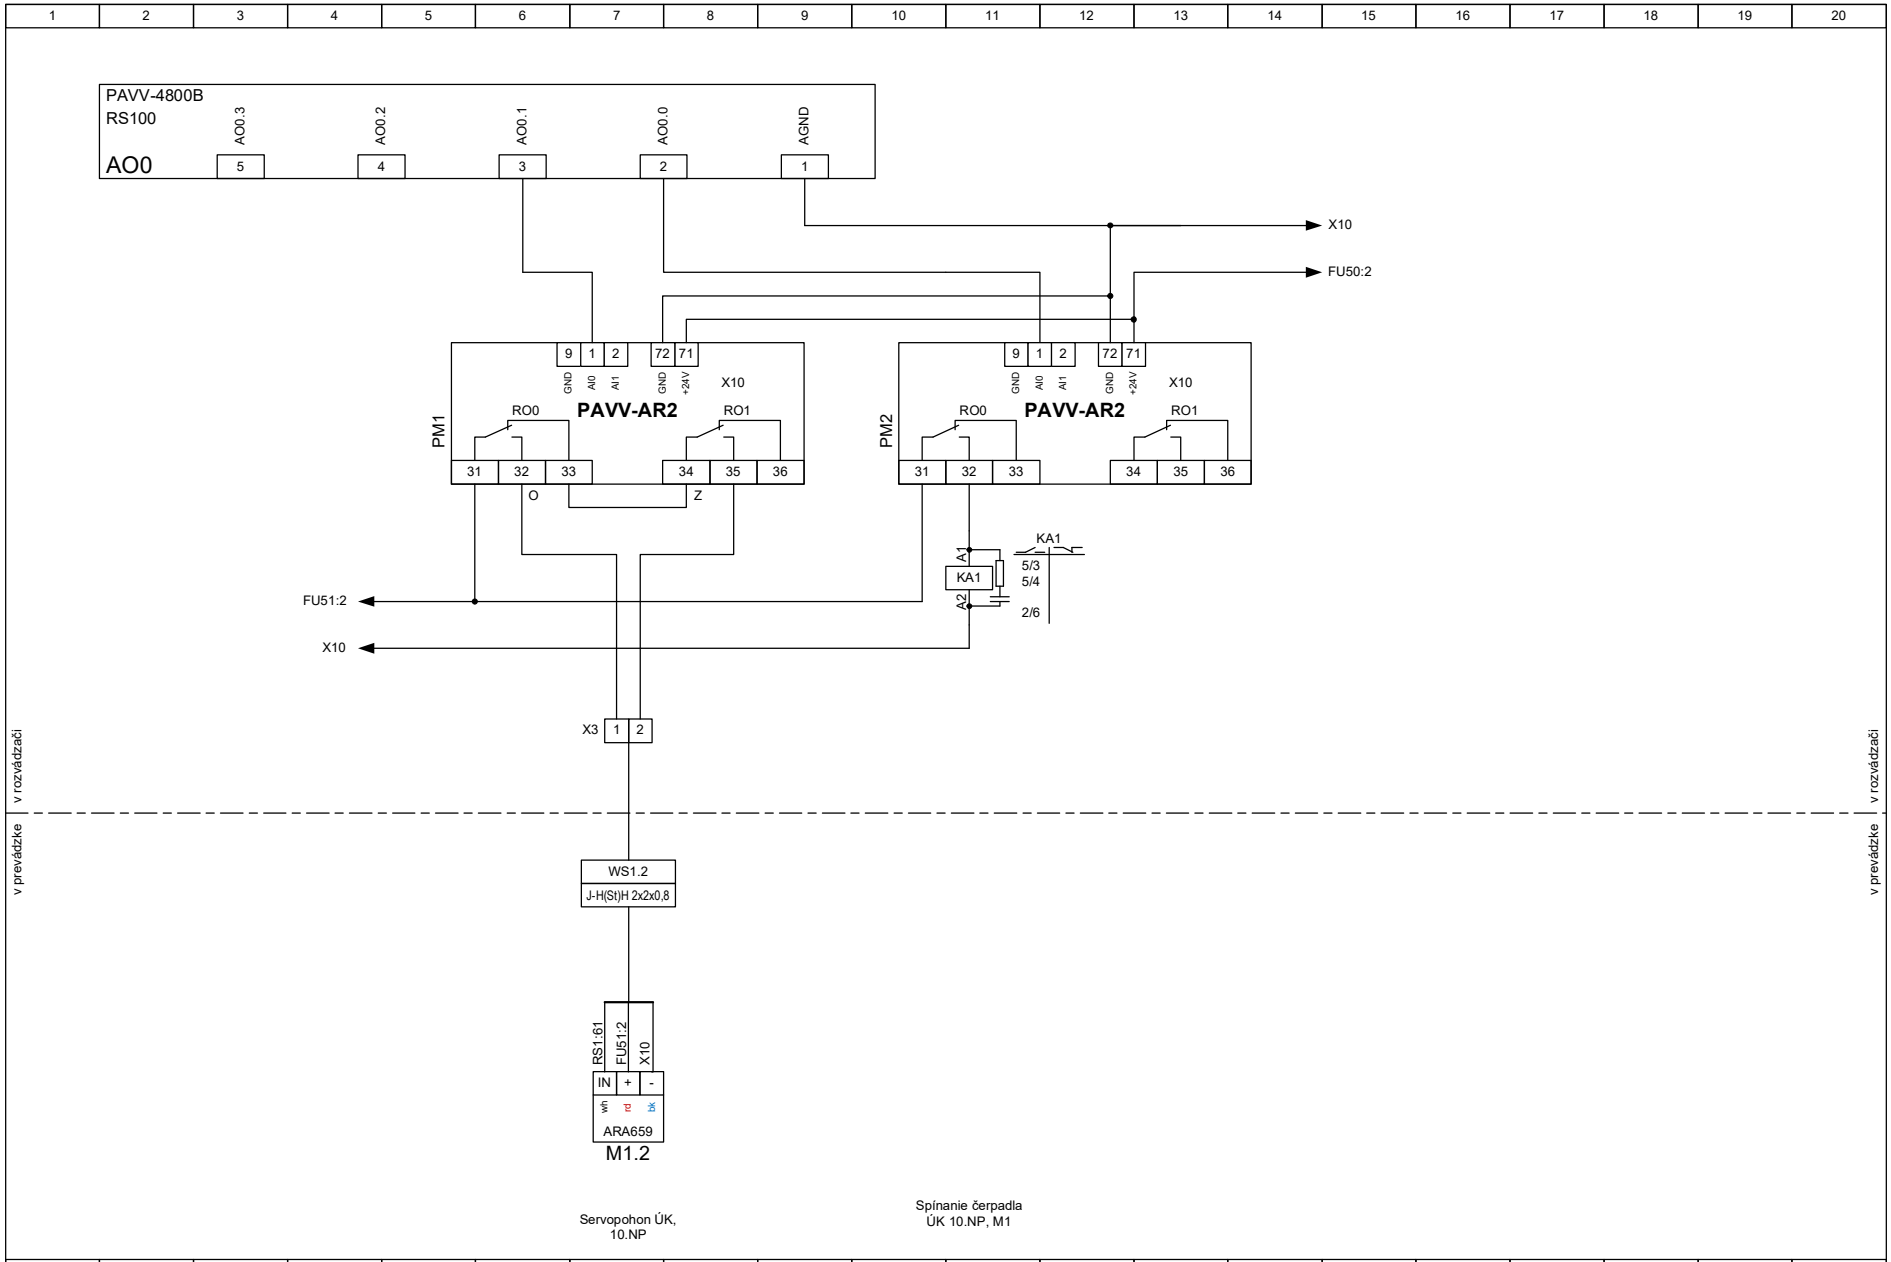

PAUFEX	PREŠOV s.r.o.	Kreslil T. Miščík	Vypracoval T. Miščík	Kontroloval Ing. M. Pribula	Obsah Schéma RM10	Dátum 03/2025	Zmena	ANALÓGOVÉ VÝSTUPY	Kód SvIn	Číslo 1511-15	Listov: 5	List: 3

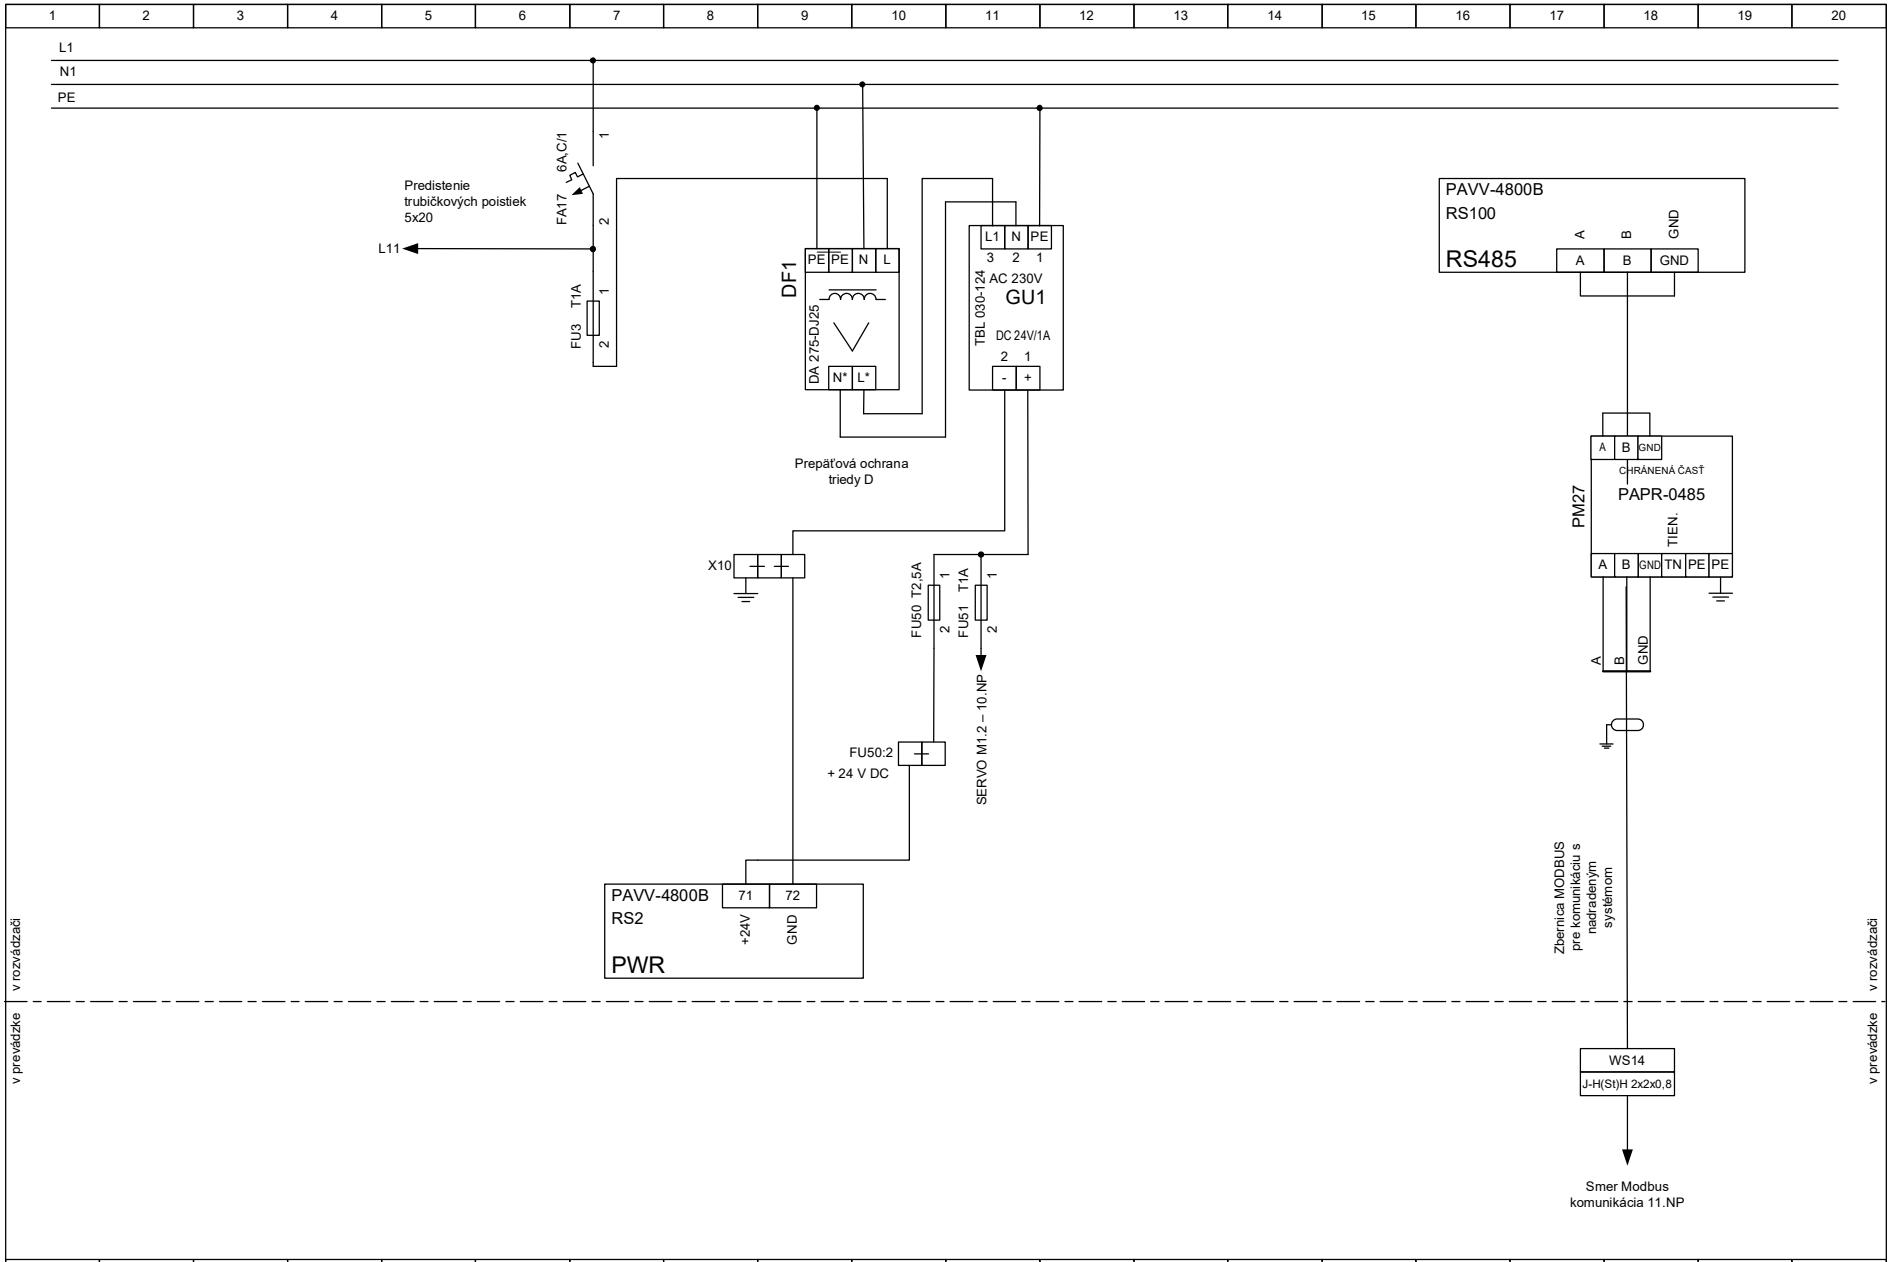

PAUFEX	PREŠOV s.r.o.	Kreslil T. Miščík	Vypracoval T. Miščík	Kontroloval Ing. M. Pribula	Obsah Schéma RM10	Dátum 03/2025	Zmena	NAPÁJANIE + KOMUNIKÁCIA	Kód SvIn · Číslo 1511-15 · Listov: 5 · List: 4

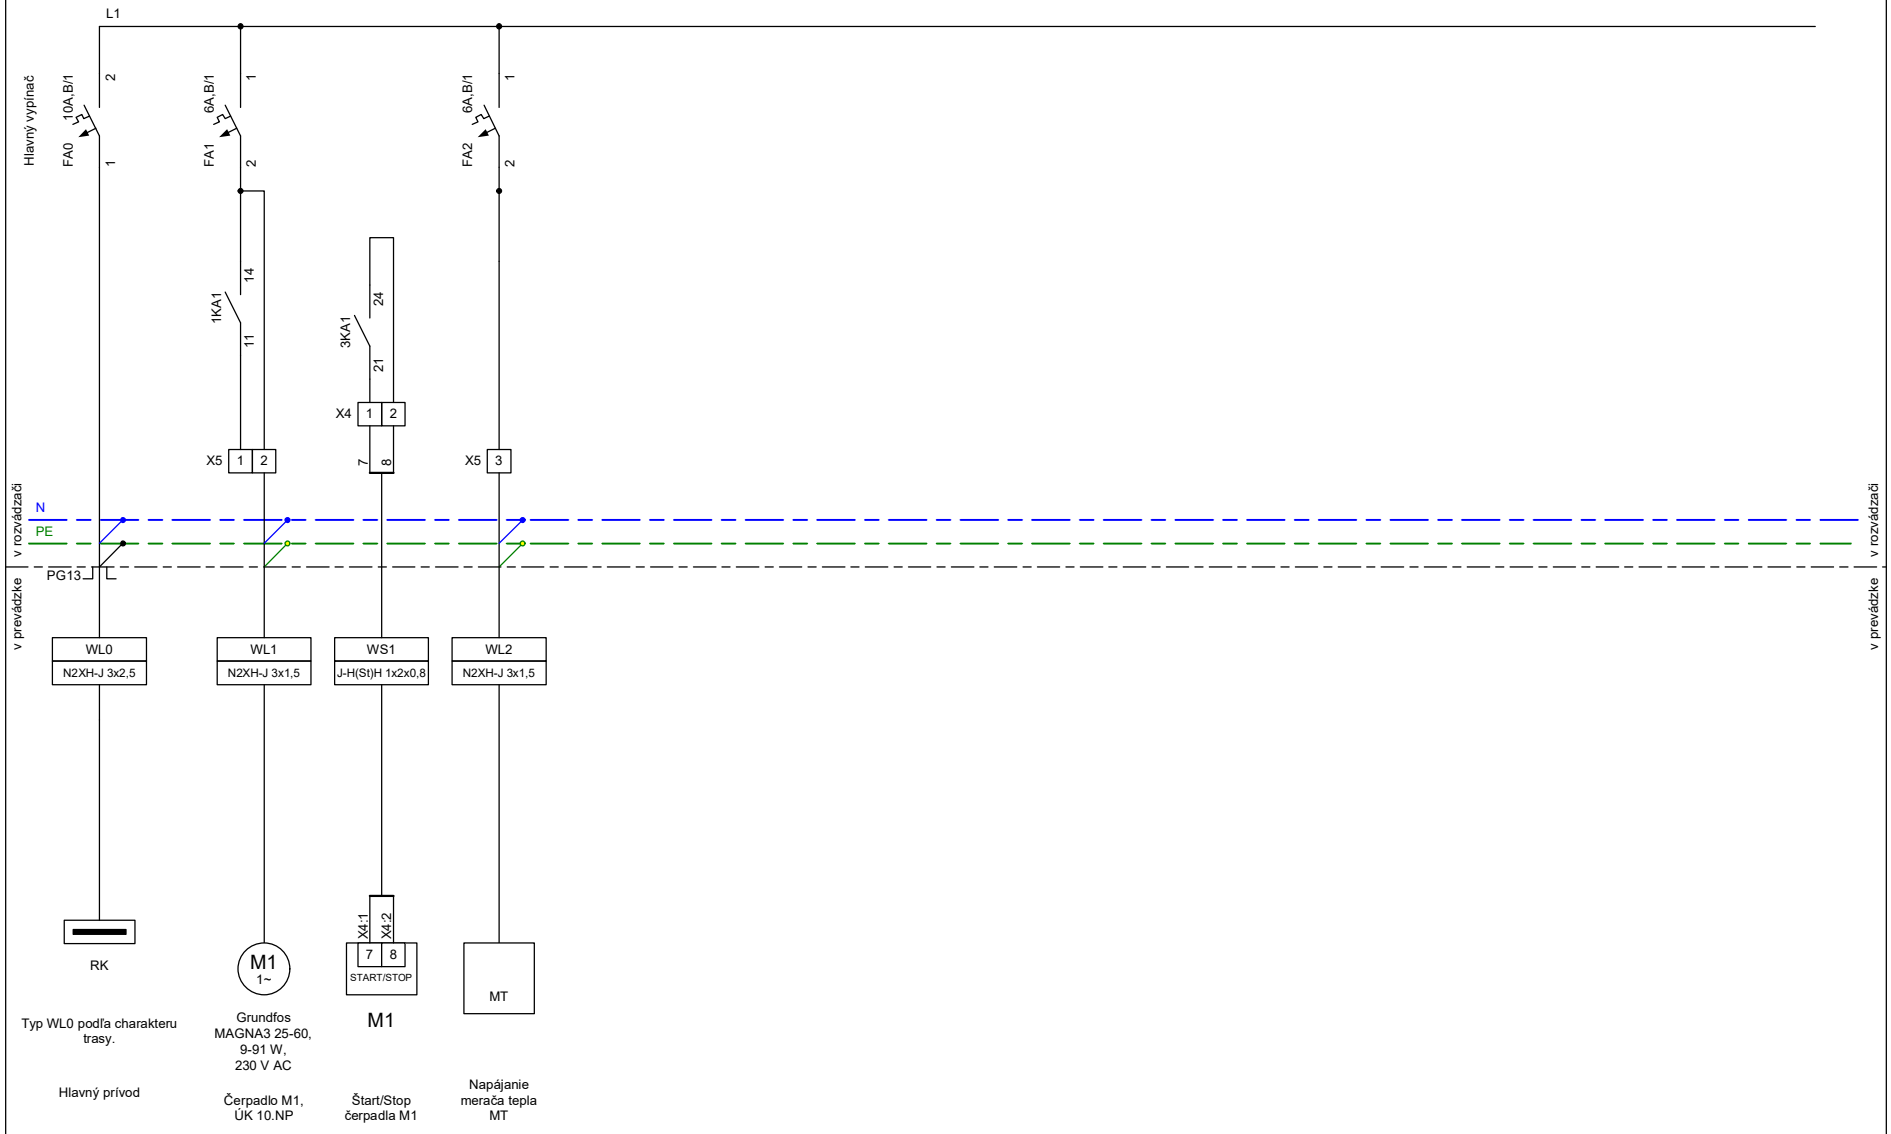

PAUFEX PREŠOV s.r.o.	Kreslil T. Miščík	Vypracoval T. Miščík	Kontroloval Ing. M. Pribula	Obsah Schéma RM10	Dátum 03/2025	Zmena	Silová časť	Kód SvIn	Číslo 1511-15	Listov: 5 List: 5

Stavba: **Stredná odborná škola polytechnická Jána Antonína Baťu, Školský Internát**

Investor: **Energetická Agentúra Smart Regiónu PSK, Námestie mieru 2, 080 01 Prešov**

Objekt: **SO 01, 02 Rekonštrukcia plynovej kotolne**

Schéma RM10

Časť: **MaR+ PRS**

Číslo: **1511-15**

Vypracoval: **T. Miščík**

Dátum: **03/2025**

Arch. číslo: **1511/25** *Sada č.*