


VZOROVÝ POZDĹŽNY PROFIL KANALIZAČNEJ ODBOČKY - PRÍKLAD RIEŠENIA

REVÍZNA ŠACHTA
KANAL. PRÍPOJKY


OPLOTENIE

pozemok pripájanej nehnuteľnosti
max. 1,0 m

LEGENDA	
OZN.	POPIS
01	Kanalizačná odbočka DN 300/150
02	Kanalizačné koleno 45° DN 150
03	Potrúbie kanalizačnej odbočky PVC DN 150
04	Šachtové dno revíznej šachty DN 425
05	PP šachtová rúra Ø 400
06	Poklop plastový pre zaťaženie A15
07	Lôžko zo štkropiesku

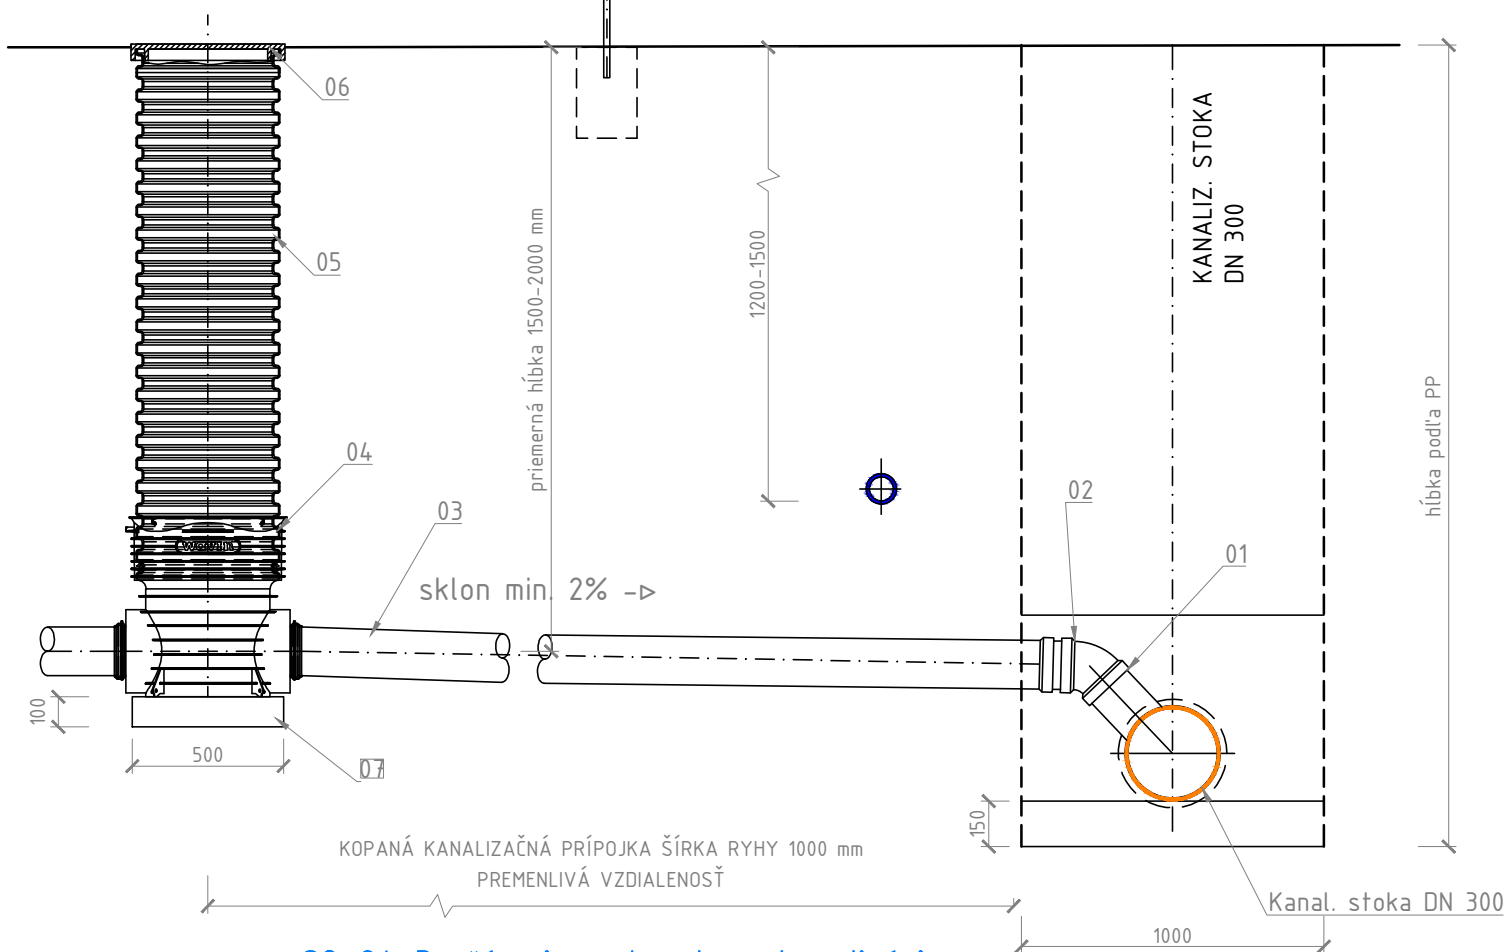

SO 01 Rozšírenie vodovodu a kanalizácie
- parc. č. C-KN 882, 3648, 3650 k.ú Zámutov

VYPRACOVAL: Ing. S. Margicin		ZODPOVEDNÝ PROJEKTANT: Ing. S. Margicin	HLAVNÝ INŽINIER PROJEKTU: Ing. S. Margicin	<div> s.r.o. KOŠICE</div>
MIESTO STAVBY: k.ú. Zámutov		OKRES: Vranov nad Topľou		
INVESTOR: Obec Zámutov, Obc.úrad 434, 094 15 Zámutov				IČO: 31 708 951 email: margicin@aquing.sk Mobil: 0905 615 914
STUPEŇ: Projektová dokumentácia pre stavebné povolenie				
STAVBA: <div>ROZŠÍRENIE VODOVODU A KANALIZÁCIE V OBCI ZÁMUTOV</div>				<div>ZÁK. ČÍSLO: 02082024</div> <div>DÁTUM: 08. 2024</div>
PRÍLOHA: <div>KANALIZAČNÁ PRÍPOJKA - vzorové riešenie</div>				<div>MIERKA: schéma</div> <div>ČÍSLO PRÍLOHY: D.1-10</div>