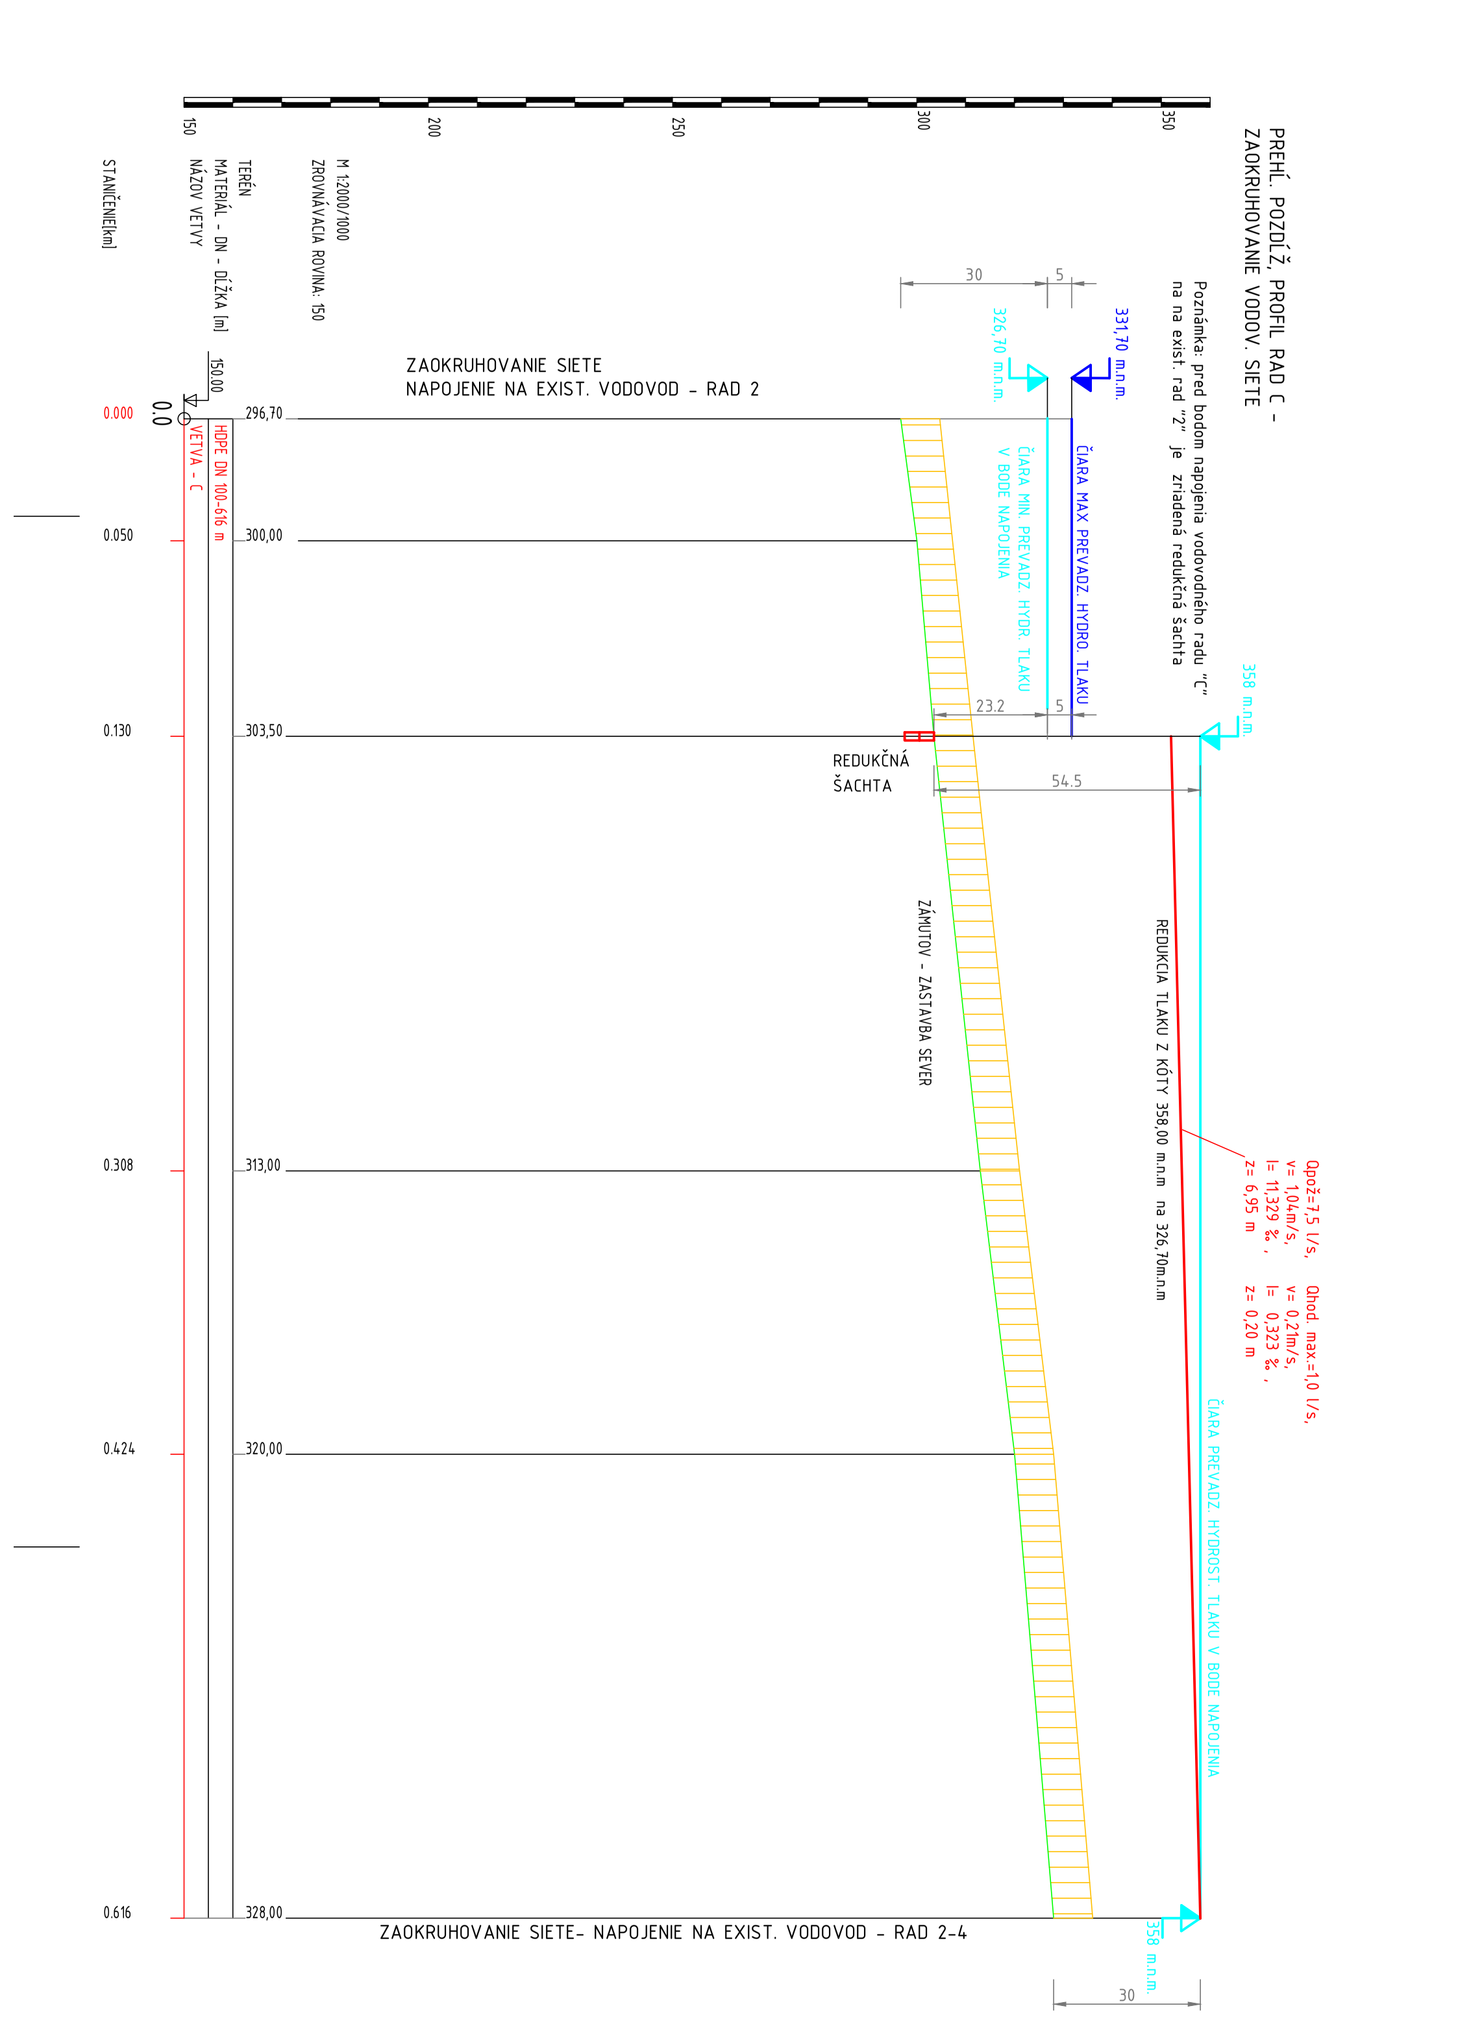

SO 01 Rozšírenie vodovodu a kanalizácie
– parc. č. C-KN 882, 3648, 3650 k.ú Zámutov

VYPRACOVAL: Ing. S. Margicin	ZODPOVEDNÝ PROJEKTANT: Ing. S. Margicin	HLAVNÝ INŽINIER PROJEKTU: Ing. S. Margicin
MIESTO STAVBY: k.ú. Zámutov	OKRES: Vranov nad Topľou	
INVESTOR: Obec Zámutov, Obc.úrad 434, 094 15 Zámutov		
STUPEŇ: Projektová dokumentácia pre stavebné povolenie		

AQUING s.r.o. KOŠICE
IČO: 31 708 951
email: margicin@aquing.sk
Mobil: 0905 615 914

STAVBA:
ROZŠÍRENIE VODOVODU A KANALIZÁCIE V OBCI ZÁMUTOV

ZÁK. ČÍSLO: 01102024
PARE:
DÁTUM: 10. 2024

PRÍLOHA:
PREHĽADNÝ POZDĽŽ. PROF. - RAD C

MIERKA: 1:2000 /100
ČÍSLO PRÍLOHY: **D.1-3**