



Vodovodný rad

ULOŽENIE DO TUDIA

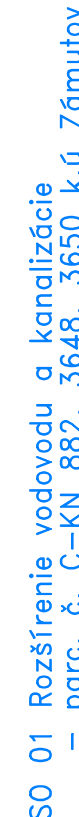

	
IČO: 31 708 913 email: margo@aquing.sk Mobil: 0905 913 914	
ZAK. ČÍSLO: 10102024	PARE: 10. 2024
DATUM: 15.09.2024	MIERKA: 1:500
VODOVOD, RÁD. C-POZNÍŤNÝ PROFIL	