




REDUKČNÁ ŠACHTA - POZDĹŽNY REZ

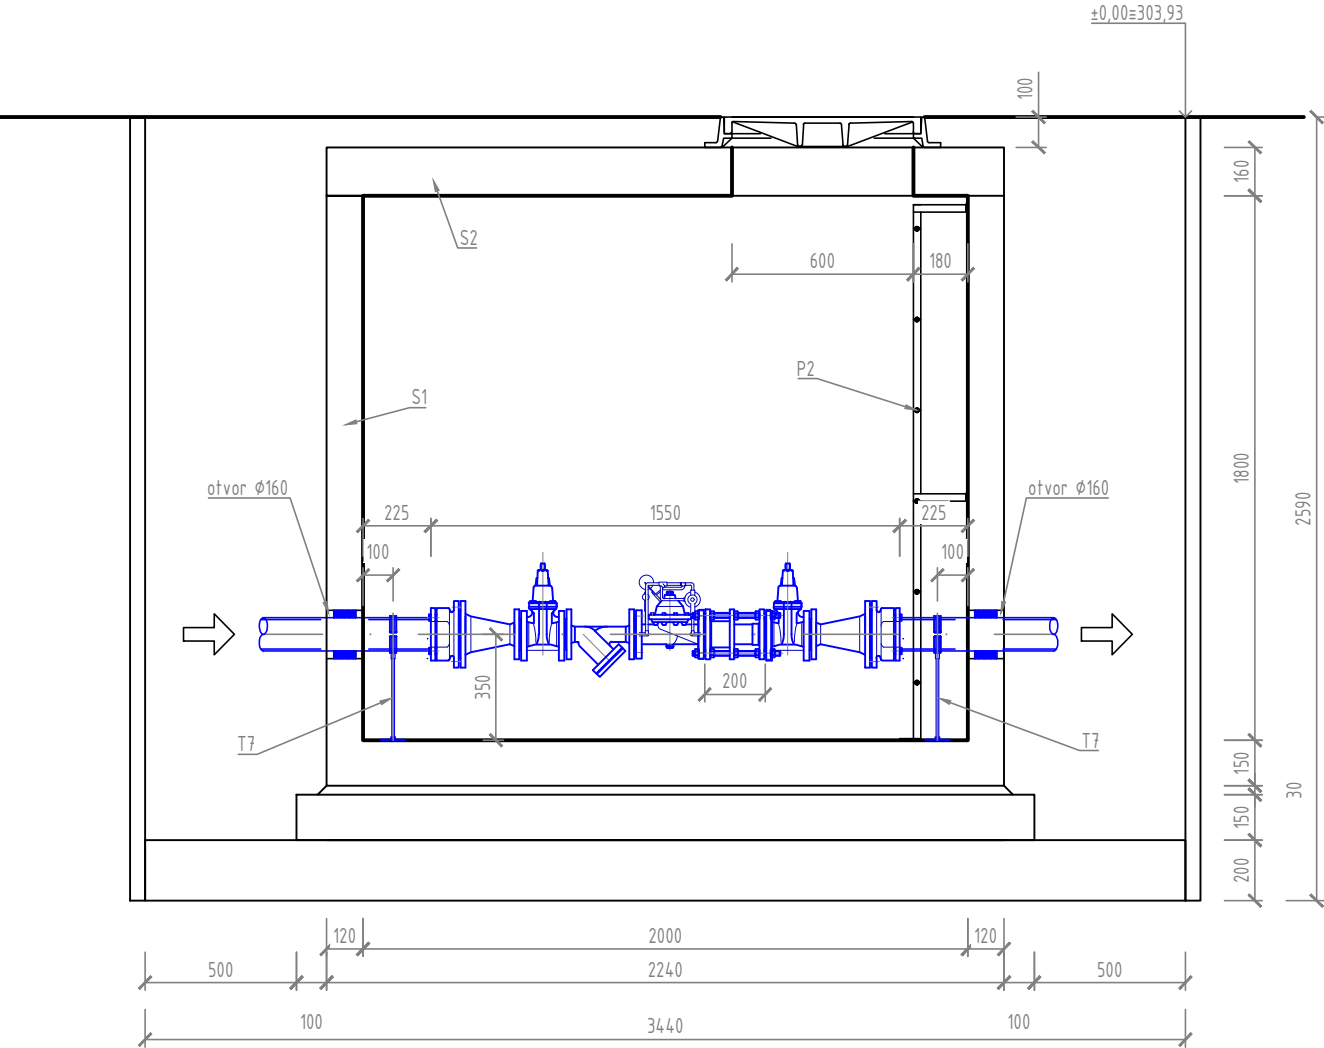

REDUKČNÁ ŠACHTA - PRIEČNY REZ

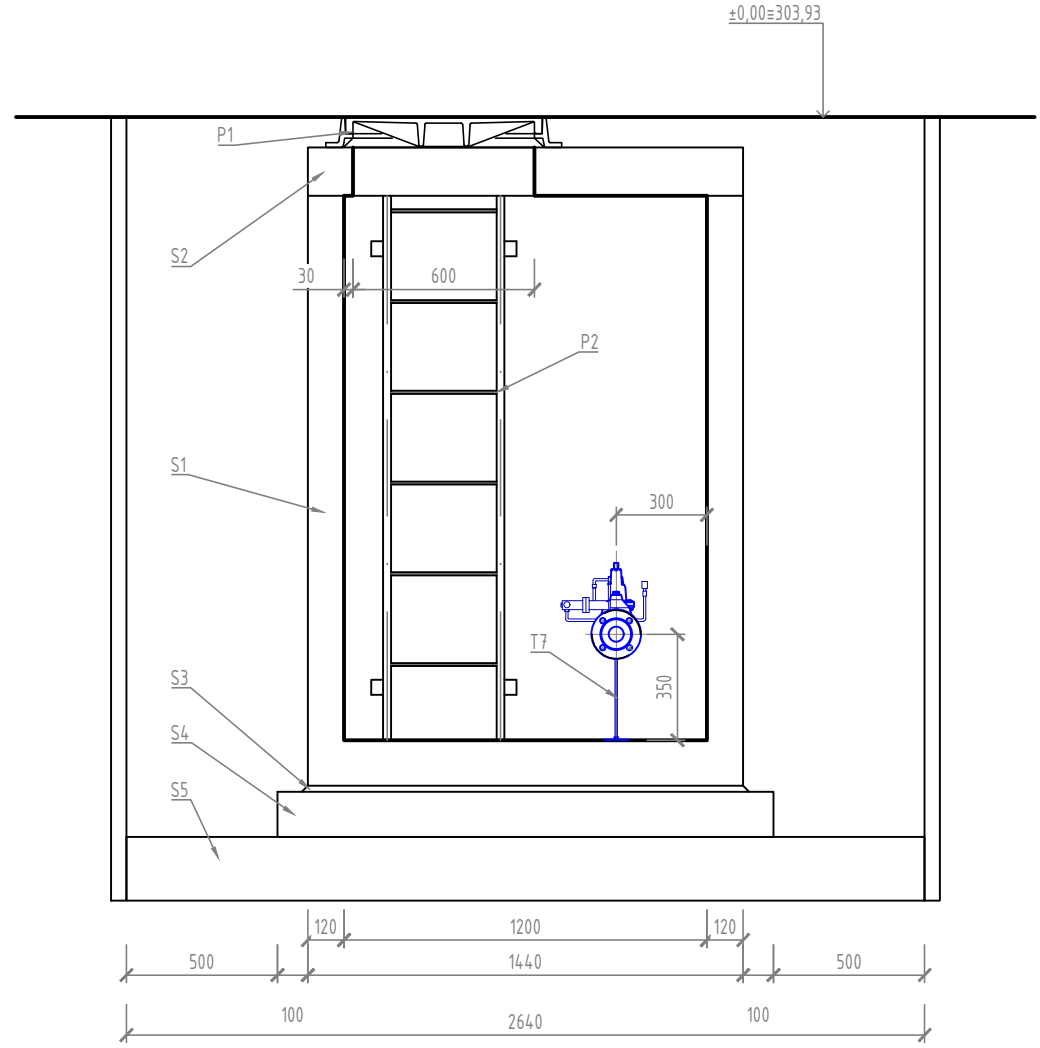

REDUKČNÁ ŠACHTA - PÔDORYS

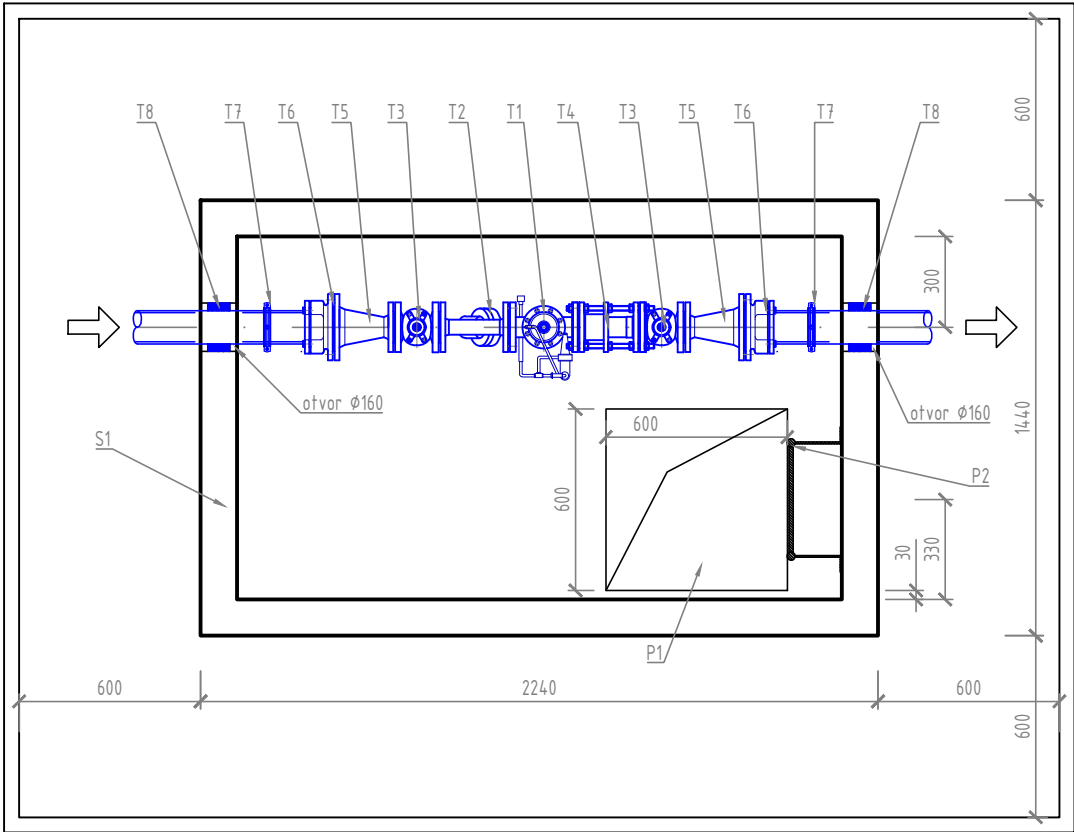


LEGENDA :

- S1 ŽB šachta monolitická 2000x1200x1800 B C25/30
- S2 Stropná doska pre zaťaženie D400 kN B C25/30
- S3 Pieskový podsyp hr. 30 mm fr. 0-8 mm
- S4 Podkladný betón hr. 150 mm z betónu C16/20
- S5 Hutnený štrkový podsyp hr. 200 mm z kameniva fr. 16-32 mm
- S6 Obsyp - pôvodný výkopok
- S7 Paženie
- P1 Pokolp LIA 600x600 v 100 D 400 kN, vodotesný, uzamykateľný
- P2 Rebrík kompozitný v= 1800 mm

- T1 Ventil pre redukcii tlaku automatický, DN 50 PN 10 (séria 1500, alebo alter.)
- T2 Filter s dvojitém sítom z nerezovej ocele (č. 9911, alebo alter.)
- T3 Mätko tesniaci posúvač s prírubami DN 50 PN 10 (č. 4000E3 alebo alter.)
- T4 Montážna vložka DN 50 PN 10 (č. 9810 alebo alter.)
- T5 Prírubový prechod (FR) DN 100-50 PN 10 (č. 8550 alebo alter.)
- T6 Príruba s hrdlom a istením proti posunu DN 100 PN 10 (č. 0400 alebo alter.)
- T7 Stojka : objímka DN 100, závitová tyč, päťka
- T8 Reťazové tesnenie EPDM potr. d 110, otvor d 160

SO 01 Rozšírenie vodovodu a kanalizácie
- parc. č. C-KN 882, 3648, 3650 k.ú Zámutov

| | | | | |
|--|--|--|---|---|
| VYPRACOVAL: Ing. S. Margicin | | ZODPOVEDNÝ PROJEKTANT: Ing. S. Margicin | HLAVNÝ INŽINIER PROJEKTU: Ing. S. Margicin | <div> s.r.o. KOŠICE</div> <div>IČO: 31 708 951 email: margicin@aquing.sk Mobil: 0905 615 914</div> |
| MIESTO STAVBY: k.ú. Zámutov | | OKRES: Vranov nad Topľou | | |
| INVESTOR: Obec Zámutov, Obc.úrad 434, 094 15 Zámutov | | | | |
| STUPEŇ: Projektová dokumentácia pre stavebné povolenie | | | | |
| STAVBA: <div>ROZŠÍRENIE VODOVODU A KANALIZÁCIE V OBCI ZÁMUTOV</div> | | | | <div>ZÁK. ČÍSLO: 01102024</div> <div>DÁTUM: 10. 2024</div> |
| PRÍLOHA: <div>REDUKČNÁ ŠACHTA</div> | | | | <div>MIERKA: 1:25</div> <div>ČÍSLO PRÍLOHY: D.1-9</div> |