



ULOŽENIE POTRUBIA
Vodovodné potrubie DN 100, DN 80

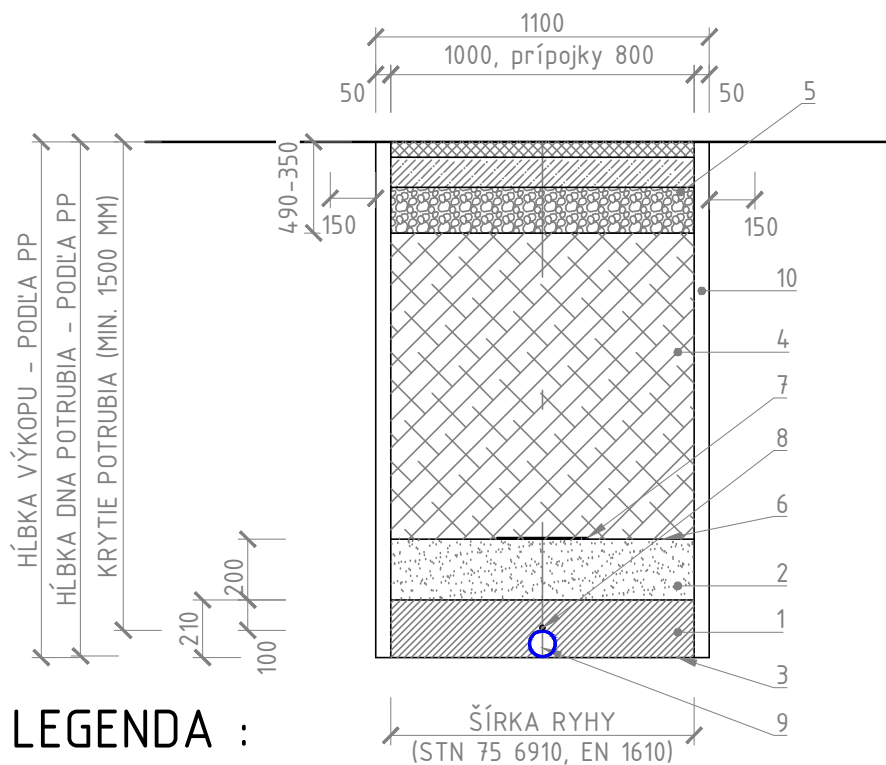

LEGENDA :

1. BOČNÝ A KRYCÍ OBSYP - FR. max Ø 22 MM
2. OBSYP - NESÚDRŽNÝ PÔVODNÝ VÝKOPOK MAX VEĽKOSŤ ZRNA Ø 22 MM
3. TVAROVO UPRAVENÉ, UROVNANÉ A SPEVNEŇÉ DNO
4. SPÄTNÝ ZÁSYP HUTNENÝ PO VRSTVÁCH 250MM NA 95% PS
cesta III. tr. - ŠTRKODRVA FR. 32/63
miestna komunikácia, chodník, zelený pás - PÔVODNÝ VÝKOPOK
5. ÚPRAVA POVRCHU PODĽA PÔVODNÉHO STAVU - cesta III. tr., miestna komunikácia, chodník, zelený pás
6. ÚROVEŇ PRE STROJNÉ HUTNENIE
7. VÝSTRAŽNÁ FÓLIA Š=300 MM (MODRÁ)
8. VYHLADÁVACÍ VODIČ CYKY 6 mm²
9. POTRUBIE VODOVODU DN 100, 80 HDPE PE 100RC SDR 17
10. PAŽENIE VÝKOPU


ULOŽENIE POTRUBIA
Potrubie splaškovej kanalizácie DN 300

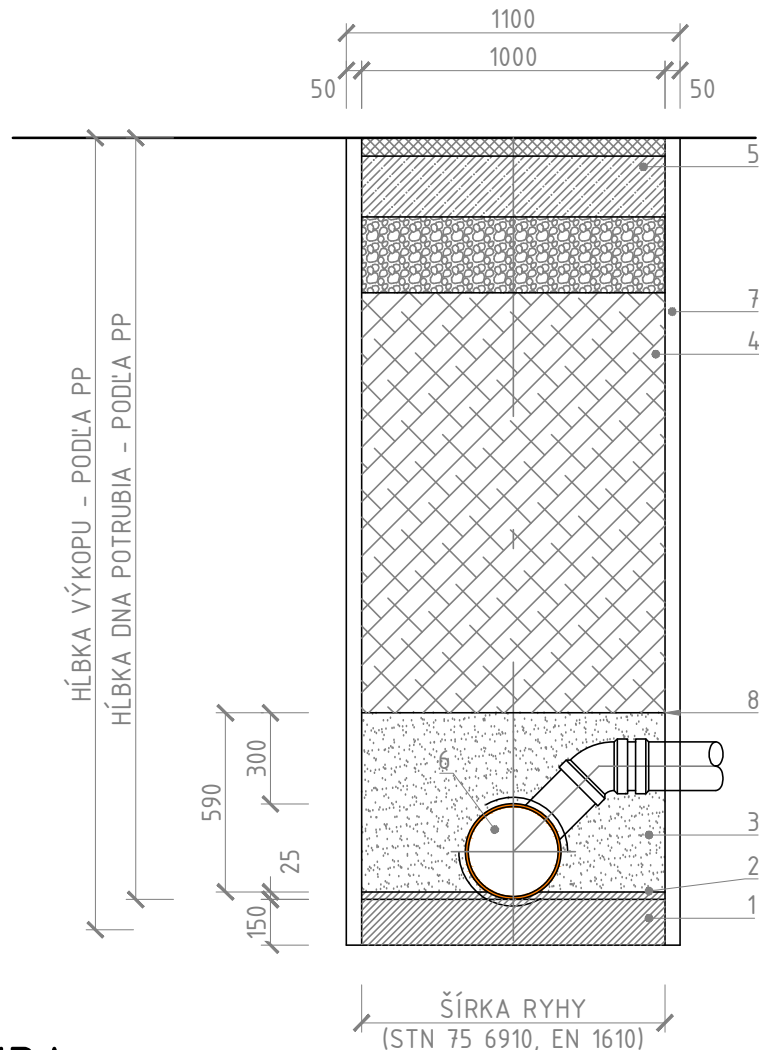

LEGENDA :

1. LÔŽKO POD POTRUBIE (SPODNÁ VRSTVA) FR. 0-4 MM
2. LÔŽKO (HORNÁ VRSTVA) FR 22 MM
3. BOČNÝ A KRYCÍ OBSYP - NESÚDRŽNÝ PÔVODNÝ VÝKOPOK MAX VEĽKOSŤ ZRNA Ø 22 MM
4. SPÄTNÝ ZÁSYP HUTNENÝ PO VRSTVÁCH 250MM NA 95% PS
cesta III. tr. - ŠTRKODRVA FR. 32/63
miestna komunikácia, chodník, zelený pás - PÔVODNÝ VÝKOPOK
5. ÚPRAVA POVRCHU PODĽA PÔVODNÉHO STAVU - cesta III. tr., miestna komunikácia, chodník, zelený pás
6. POTRUBIE KANALIZÁCIE
7. PAŽENIE VÝKOPU
8. ÚROVEŇ PRE STROJNÉ HUTNENIE

SO 02 Rozšírenie vodovodu a kanalizácie
- parc. č. C-KN 5424 k.ú Zámutov

| | | | | | | | |
|--|--|--|--------------------------|---|--|--|--|
| VYPRACOVAL: Ing. S. Margicin | | ZODPOVEDNÝ PROJEKTANT: Ing. S. Margicin | | HLAVNÝ INŽINIER PROJEKTU: Ing. S. Margicin | | <div>AQUING s.r.o. KOŠICE</div> | |
| MIESTO STAVBY: k.ú. Zámutov | | | OKRES: Vranov nad Topľou | | | | <div>IČO: 31 708 951 email: margicin@aquing.sk Mobil: 0905 615 914</div> |
| INVESTOR: Obec Zámutov, Obc.úrad 434, 094 15 Zámutov | | | | | | | |
| STUPEŇ: Projektová dokumentácia pre stavebné povolenie | | | | | | | |
| <div>STAVBA:</div> <div>ROZŠÍRENIE VODOVODU A KANALIZÁCIE V OBCI ZÁMUTOV</div> | | | | | | | |
| <div>PRÍLOHA:</div> <div>ULOŽENIE POTRUBIA V RYHE</div> | | | | | | | |
| MIERKA: 1:100 | | | | | | ČÍSLO PRÍLOHY: D.2-6 | |