



VODOVODNÁ PRÍPOJKA - VZOR. POZDĹŽNY REZ

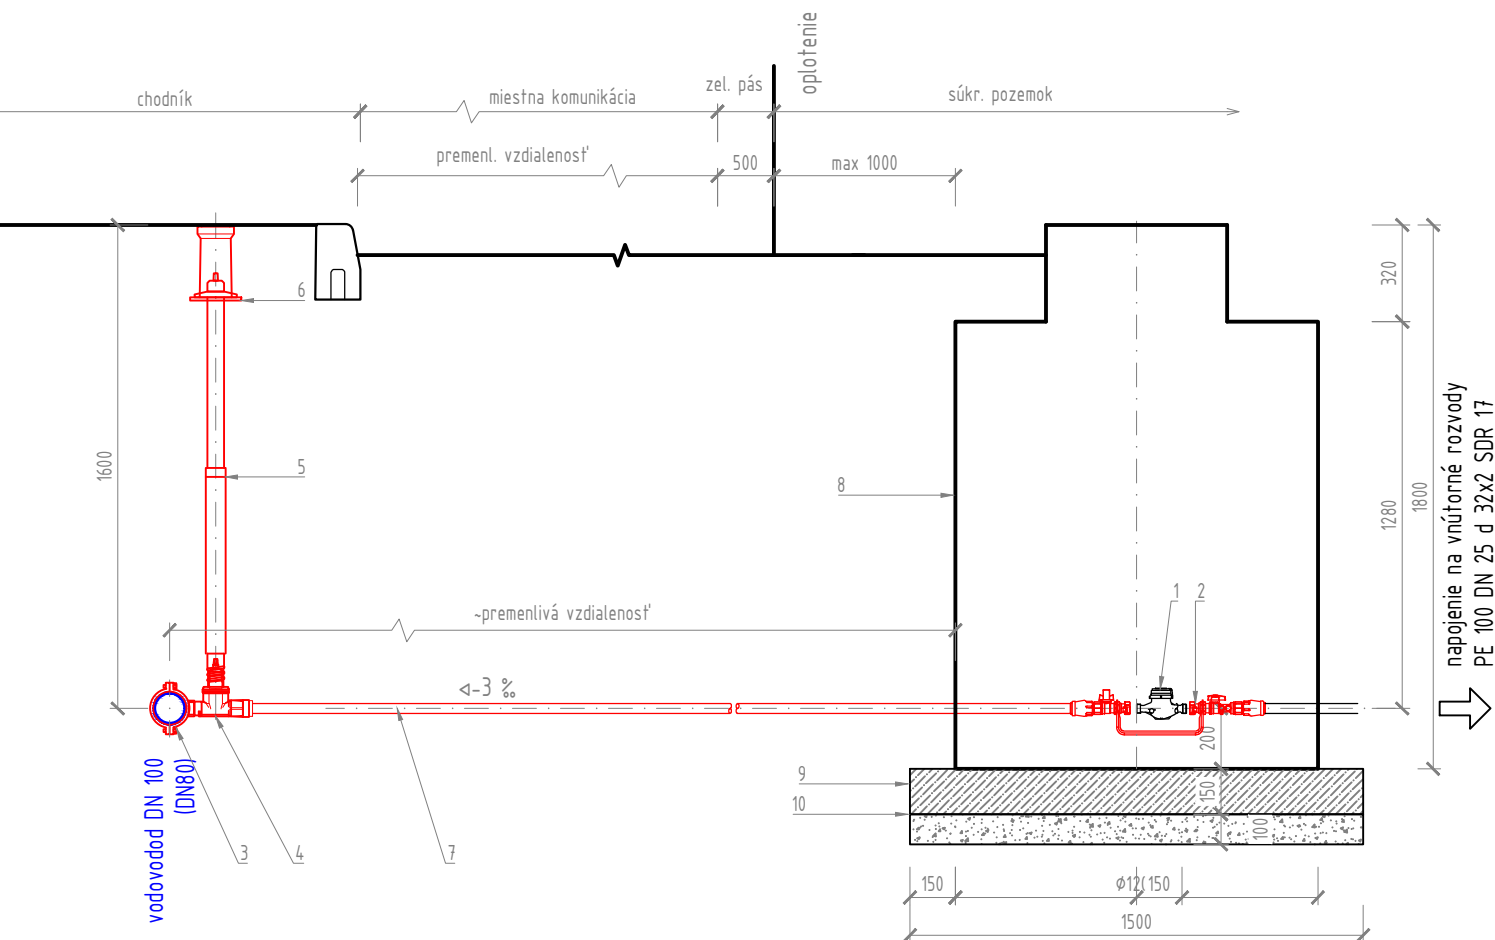

LEGENDA :

- 01 Vodomer mokrobežný DN 20 (3/4") (dodávka VVS a.s.)
- 02 Vodomerná súprava so skrutkovaním, guľovými kohútmi a integrovanou spätnou klapkou, uzamykateľná Hawle č. 35065-2- alebo alternatíva
- 03 Navrhávací pás 110-1" DN 25 Hawle č. 5250 alebo alternatíva
- 04 Posúvač pre domové prípojky DN 25 (1") PN 10 Hawle typ 2800 - alebo alternatíva
- 05 Zemná zákopová súprava teleskopická Hawle č. 9601
- 06 Uličný poklop Hawle č. 1650 KASI, podkladová doska Hawle č. 3481 KASI - alebo alternatíva
- 07 Potrubie PE 100 d 32x2 SDR 17
- 08 Vodomerná šachta plastová Ø1200 mm v=1800 mm (prípadne bet. 1200x900) vstupný komín Ø 600 (600x600)
- 09 Podkladný betón hr. 150 mm z betónu C16/20
- 10 Hutnený štrkový podsyp hr 100 mm z kameniva fr. 16-32 mm

SO 02 Rozšírenie vodovodu a kanalizácie - parc. č. C-KN 5424 k.ú Zámutov

VYPRACOVAL: Ing. S. Margicin		ZODPOVEDNÝ PROJEKTANT: Ing. S. Margicin	HLAVNÝ INŽINIER PROJEKTU: Ing. S. Margicin	 s.r.o. KOŠICE	
MIESTO STAVBY: k.ú. Zámutov		OKRES: Vranov nad Topľou			
INVESTOR: Obec Zámutov, Obc.úrad 434, 094 15 Zámutov				IČO: 31 708 951 email: margicin@aquing.sk Mobil: 0905 615 914	
STUPEŇ: Projektová dokumentácia pre stavebné povolenie					
STAVBA: ROZŠÍRENIE VODOVODU A KANALIZÁCIE V OBCI ZÁMUTOV				ZÁK. ČÍSLO: 01102024	PARE:
				DÁTUM: 10. 2024	
PRÍLOHA: VODOVODNÁ PRÍPOJKA - vzorové riešenie				MIERKA: schéma	ČÍSLO PRÍLOHY: D.2-8