

# VZOROVÝ POZDĹŽNY PROFIL KANALIZAČNEJ ODBOČKY - PRÍKLAD RIEŠENIA


REVÍZNA ŠACHTA  
KANAL. PRÍPOJKY

OPLOTENIE


pozemok pripájanej nehnuteľnosti  
max. 1,0 m

## LEGENDA

OZN.	POPIS
01	Kanalizačná odbočka DN 300/150
02	Kanalizačné koleno 45° DN 150
03	Potrúbie kanalizačnej odbočky PVC DN 150
04	Šachtové dno revíznej šachty DN 425
05	PP šachtová rúra Ø 400
06	Poklop plastový pre zaťaženie A15
07	Lôžko zo štkropiesku

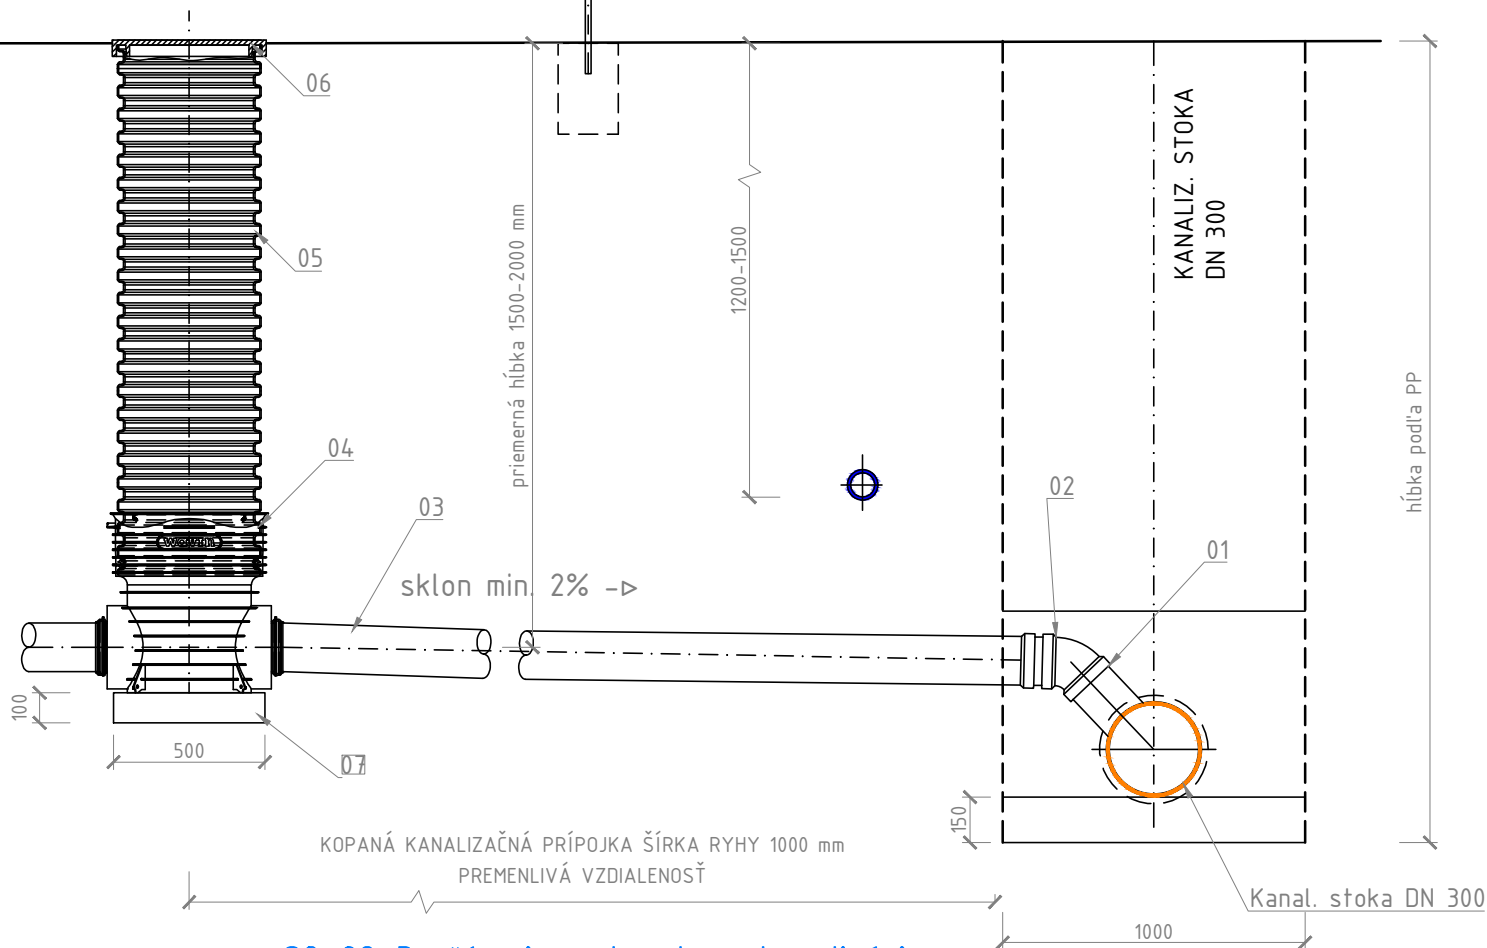

SO 02 Rozšírenie vodovodu a kanalizácie  
– parc. č. C-KN 5424 k.ú Zámutov

VYPRACOVAL: Ing. S. Margicin	ZODPOVEDNÝ PROJEKTANT: Ing. S. Margicin	HLAVNÝ INŽINIER PROJEKTU: Ing. S. Margicin	 s.r.o. KOŠICE IČO: 31 708 951 email: margicin@aquing.sk Mobil: 0905 615 914
MIESTO STAVBY: k.ú. Zámutov		OKRES: Vranov nad Topľou	
INVESTOR: Obec Zámutov, Obc.úrad 434, 094 15 Zámutov			
STUPEŇ: Projektová dokumentácia pre stavebné povolenie			
STAVBA: <b>ROZŠÍRENIE VODOVODU A KANALIZÁCIE V OBCI ZÁMUTOV</b>			ZÁK. ČÍSLO: 01102024 PARE: DÁTUM: 10. 2024
PRÍLOHA: <b>KANALIZAČNÁ PRÍPOJKA - vzorové riešenie</b>			MIERKA: schéma ČÍSLO PRÍLOHY: <b>D.2-9</b>