


AUTOMATICKÁ TLAKOVÁ STANICA - REZ

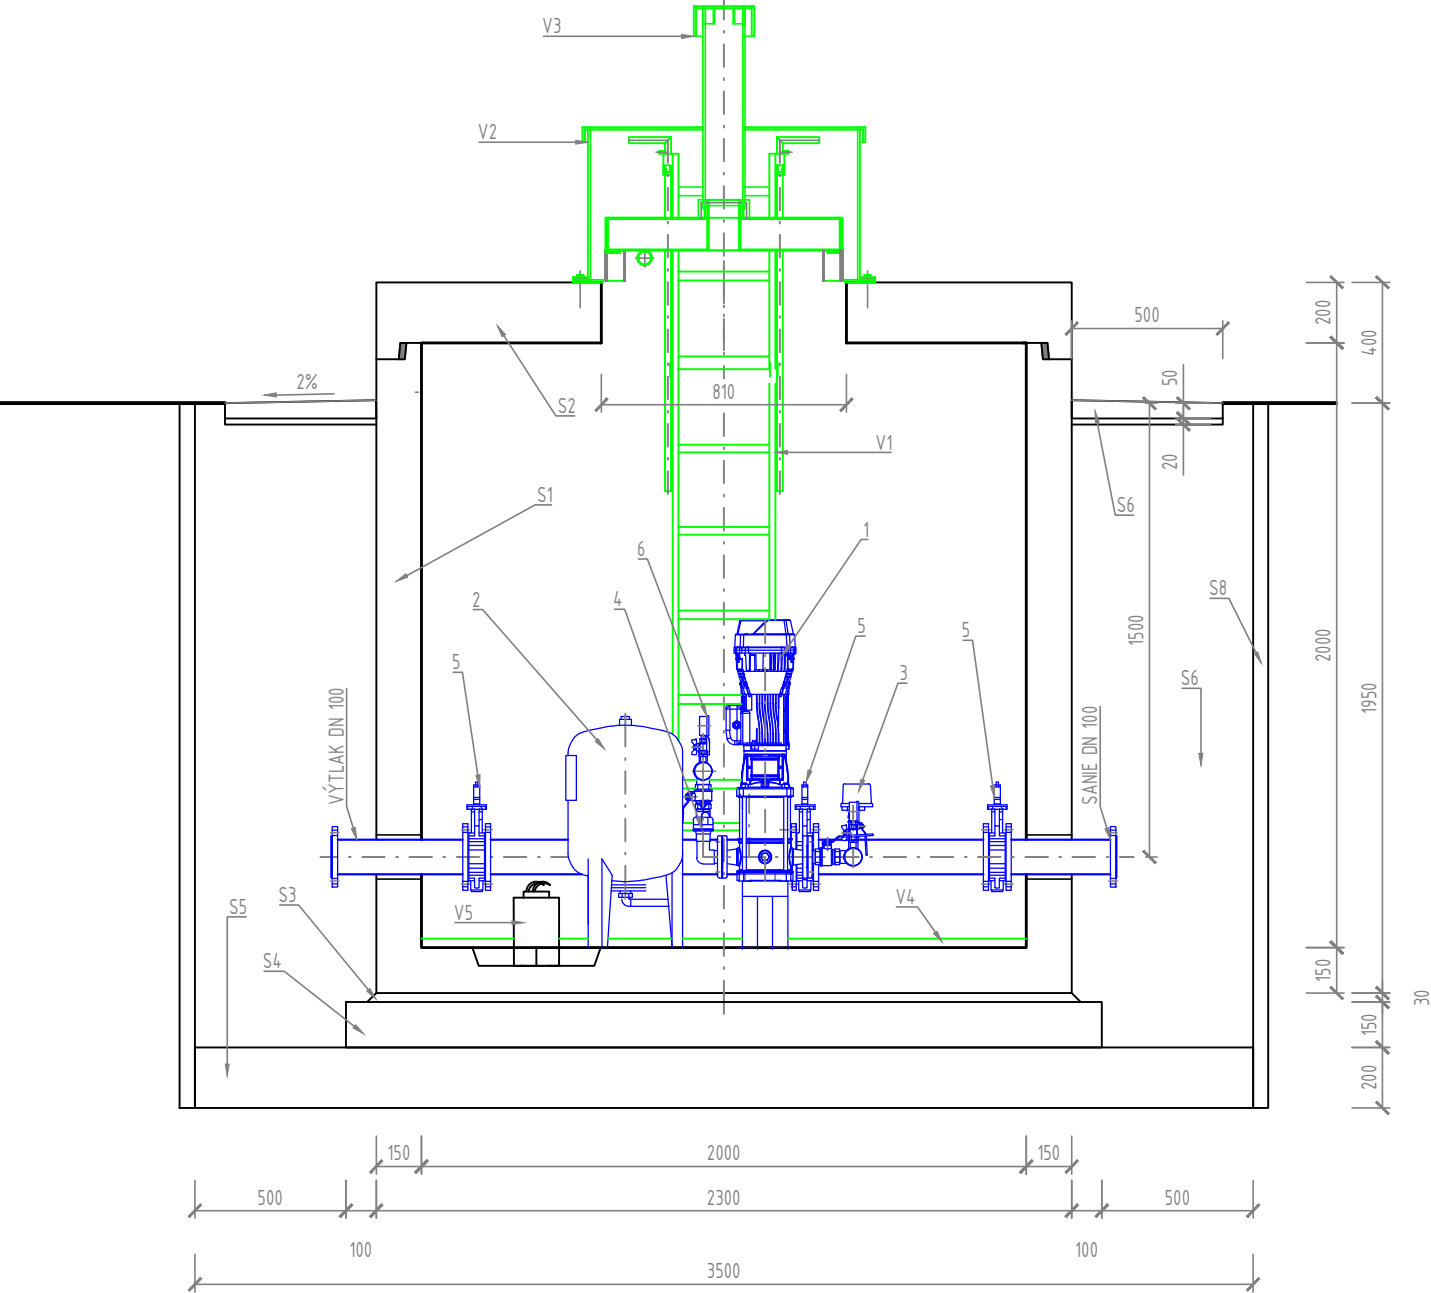


POZICE:

1. CELONEREZOVÉ VERTIKÁLNE ČERPADLO
2. TLAKOVÁ NÁDOBA S VAKOM 80 L
3. TLAKOVÝ SPÍNAČ
4. ZPÄTNÁ KLAPKA (ZVISLO)
5. MEDZIPRÍRUBOVÁ UZATVÁRACIA KLAPKA
6. MANOMETER


- S1 ŽB ŠACHTA MONOLITICKÁ Ø 2000 MM  
S2 ŽB ZÁKRYTOVÁ DOSKA  
S3 PIESKOVÝ PODSYP HR. 30 MM FR. 0-8 MM  
S4 PODKLADNÝ BETÓN HR. 150 MM Z BETÓNU C16/20  
S5 HUTNENÝ ŠTRKOVÝ PODSYP HR. 200 MM Z KAMENIVA FR. 16-32 MM  
S6 OKAPOVÝ CHODNÍK BET. C16/20, LÔŽKO ŠTRK. FR. 8-16 MM  
S7 OBSYP - ŠTRKODRVA fr. 32-63 MM  
S8 PAŽENIE

- V1 NR REBRÍK S VÝSUVNÝMI MADLAMI  
V2 IZOLOVANÝ POKLOP S UZAMYKANÍM  
V3 ODVETRÁVACIE POTRUBIE  
V4 PODLAHOVÝ ROŠT - KOMPOZIT  
V5 ODVODŇOVACIE ČERPADLO 0,37 KW  
E1 ELEKTROROZVÁDZČ + TELEMETRIA  
E2 VYKUROVACIE TELESO  
E3 HAVARIJNÝ PLAVÁKOVÝ SPÍNAČ  
E4 VYPÍNAČ VNÚTORNÉHO OSVETLENIA

PÔDORYS

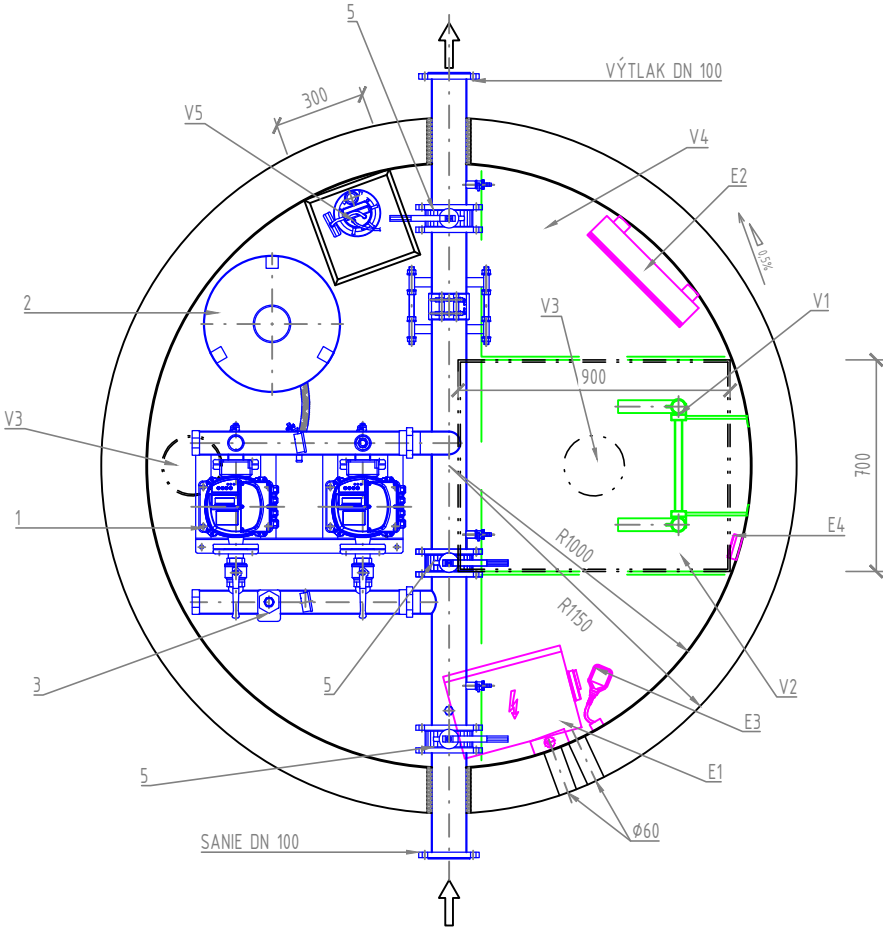

SO 02.1 AT stanica

VYPRACOVAL: Ing. S. Margicin		ZODPOVEDNÝ PROJEKTANT: Ing. S. Margicin	HLAVNÝ INŽINIER PROJEKTU: Ing. S. Margicin	<div> s.r.o. KOŠICE</div> <div>IČO: 31 708 951 email: margicin@aquing.sk Mobil: 0905 615 914</div>
MIESTO STAVBY: k.ú. Zámutov			OKRES: Vranov nad Topľou	
INVESTOR: Obec Zámutov, Obc.úrad 434, 094 15 Zámutov				
STUPEŇ: Projektová dokumentácia pre stavebné povolenie				
STAVBA: <div>ROZŠÍRENIE VODOVODU A KANALIZÁCIE V OBCI ZÁMUTOV</div>				<div>ZÁK. ČÍSLO: 02082024</div> <div>DÁTUM: 08. 2024</div> <div>PARÉ:</div>
PRÍLOHA: <div>AT STANICA - PÔDORYS REZ</div>				<div>MIERKA: 1:25</div> <div>ČÍSLO PRÍLOHY: D.2.1-2</div>