



OSADENIE ŠACHTY NA EXISTUJÚCOM
VODOVODNOM RADE - VIĎ SITUÁCIU


REDUKČNÁ ŠACHTA - POZDĹŽNY REZ

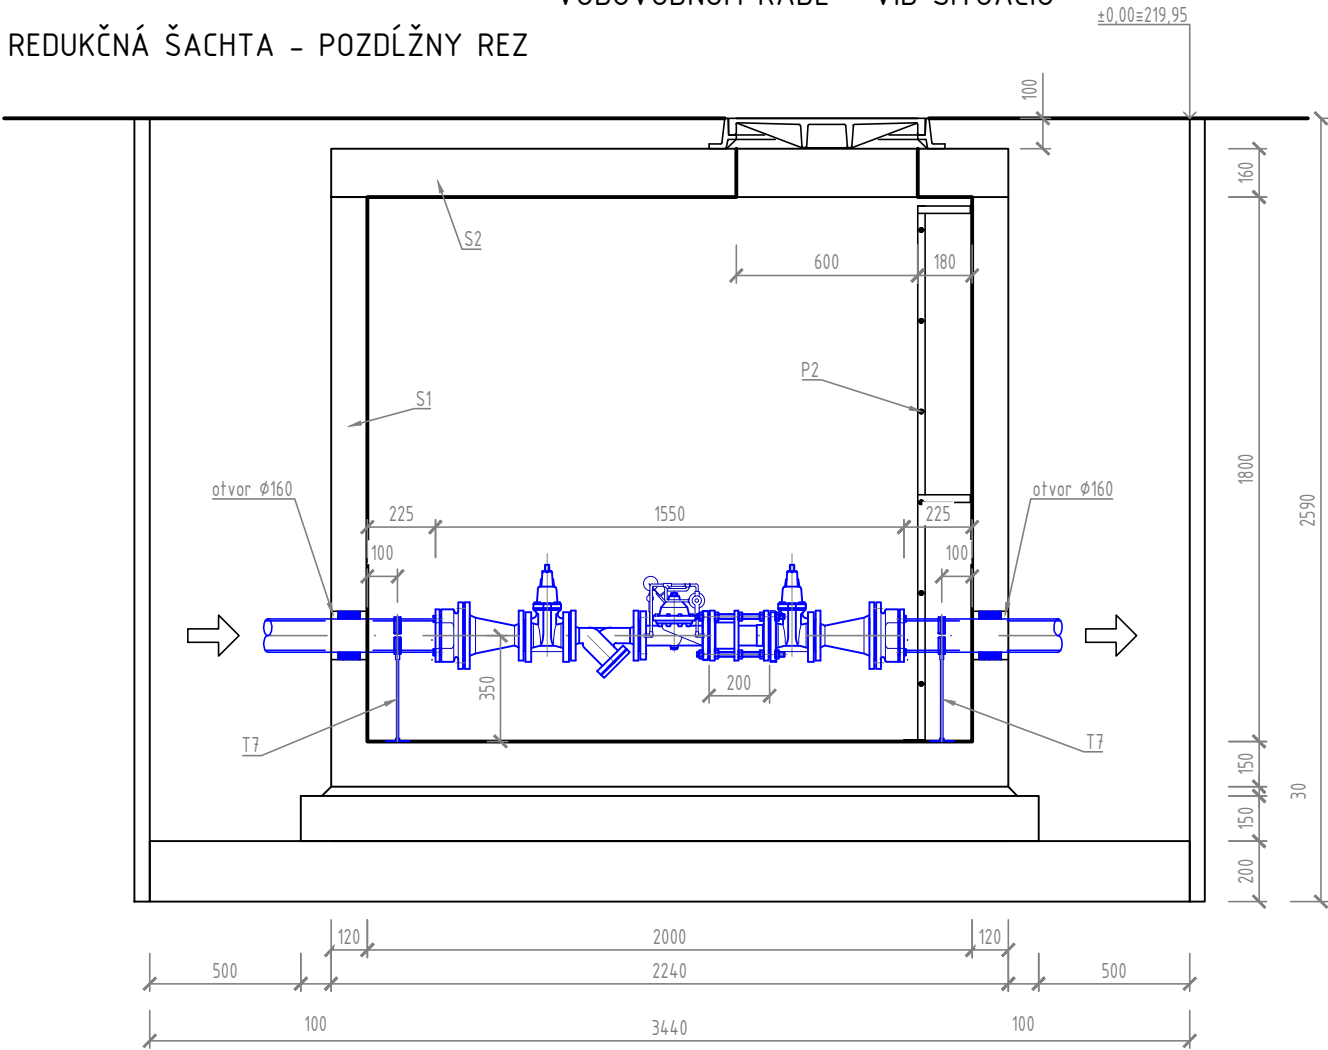

REDUKČNÁ ŠACHTA - PRIEČNY REZ

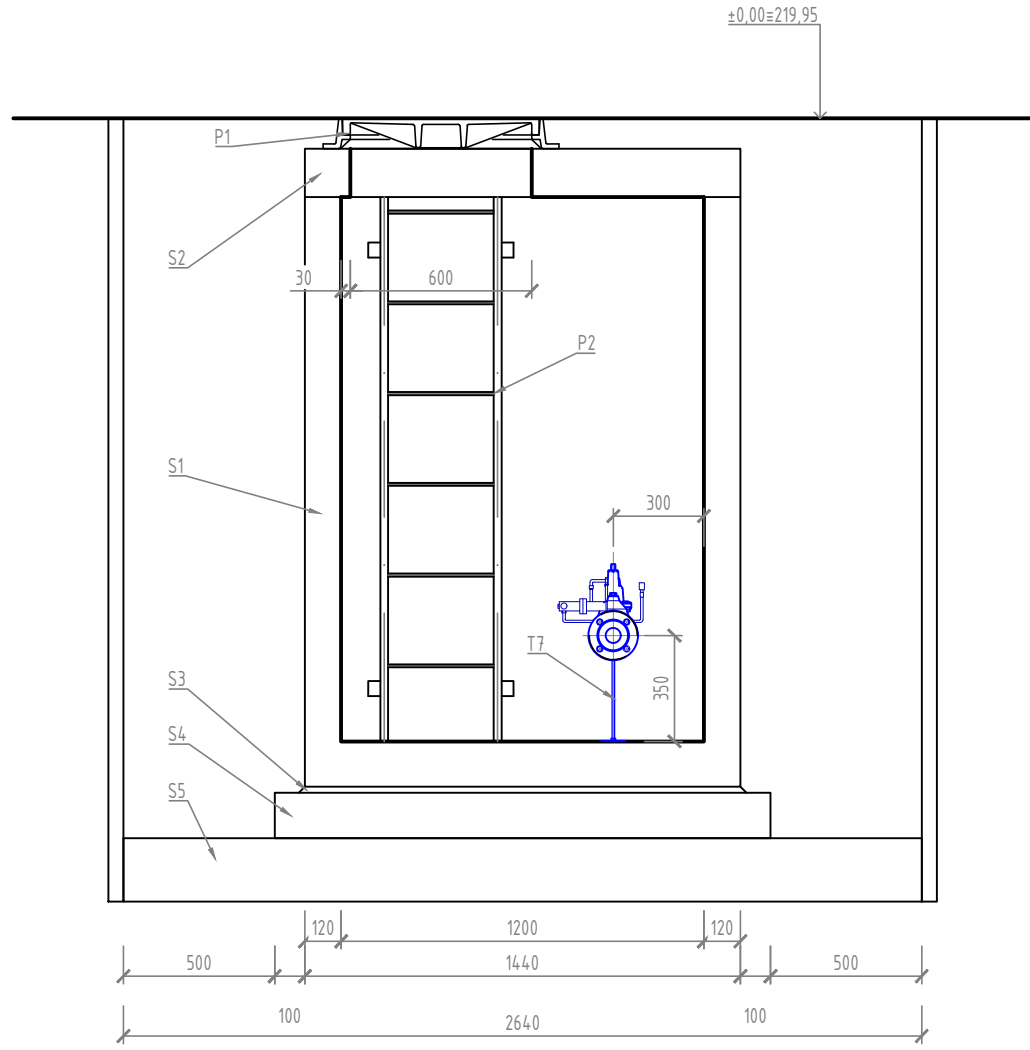


REDUKČNÁ ŠACHTA - PÔDORYS

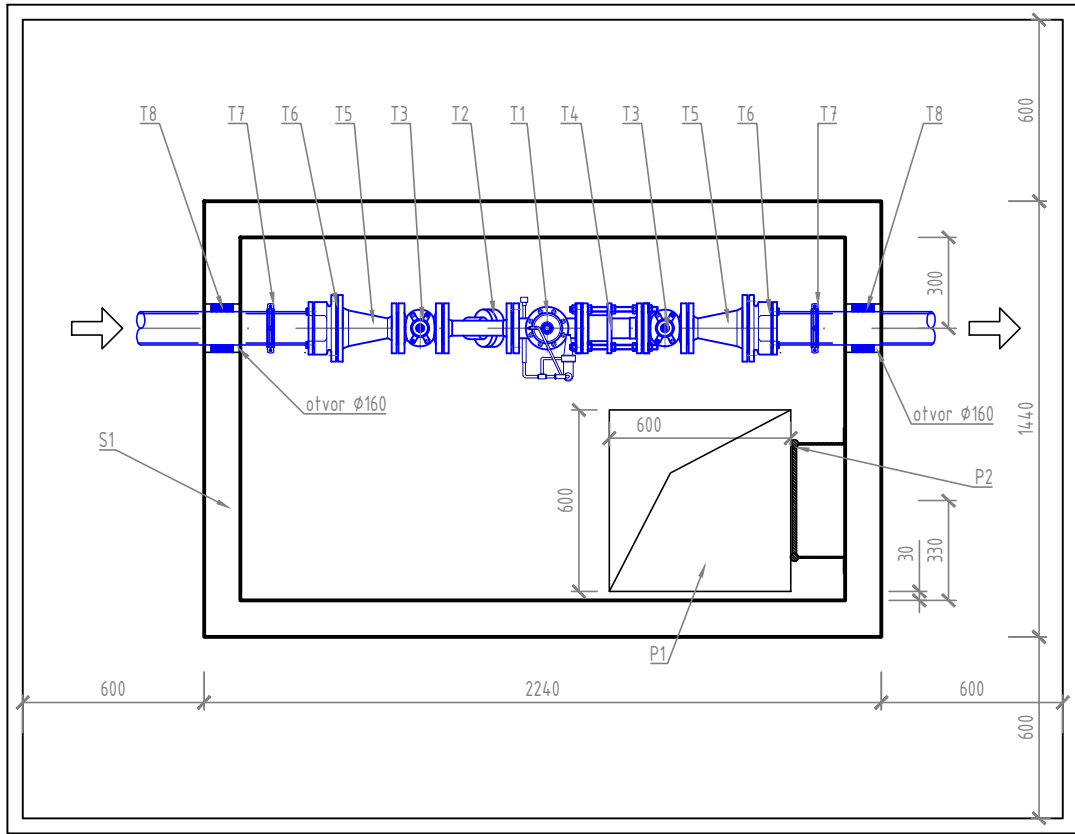

LEGENDA :

- S1 ŽB šachta monolitická 2000x1200x1800 B C25/30
S2 Stropná doska pre zaťaženie D400 kN B C25/30
S3 Pieskový podsyp hr. 30 mm fr. 0-8 mm
S4 Podkladný betón hr. 150 mm z betónu C16/20
S5 Hutnený štrkový podsyp hr. 200 mm z kameniva fr. 16-32 mm
S6 Obsyp - pôvodný výkopok
S7 Paženie
P1 Pokolp LIA 600x600 v 100 D 400 kN, vodotesný, uzamykateľný
P2 Rebrík kompozitný v= 1800 mm
T1 Ventil pre redukciu tlaku automatický, DN 50 PN 10 (séria 1500, alebo alter.)
T2 Filter s dvojitým sítom z nerezovej ocele (č. 9911, alebo alter.)
T3 Mätko tesniaci posúvač s prírubami DN 50 PN 10 (č. 4000E3 alebo alter.)
T4 Montážna vložka DN 50 PN 10 (č. 9810 alebo alter.)
T5 Prírubový prechod (FR) DN 100-50 PN 10 (č. 8550 alebo alter.)
T6 Príruba s hrdlom a istením proti posunu DN 100 PN 10 (č. 0400 alebo alter.)
T7 Stojka : objímka DN 100, závitová tyč, päťka
T8 Reťazové tesnenie EPDM potr. d 110, otvor d 160

SO 03 Rozšírenie vodovodu a kanalizácie
- parc. č. C-KN 513/133, 513/4, 4293 k.ú Zámutov

VYPRACOVAL: Ing. S. Margicin		ZODPOVEDNÝ PROJEKTANT: Ing. S. Margicin	HLAVNÝ INŽINIER PROJEKTU: Ing. S. Margicin	<div> s.r.o. KOŠICE</div>
MIESTO STAVBY: k.ú. Zámutov		OKRES: Vranov nad Topľou		
INVESTOR: Obec Zámutov, Obc.úrad 434, 094 15 Zámutov				IČO: 31 708 951 email: margicin@aquing.sk Mobil: 0905 615 914
STUPEŇ: Projektová dokumentácia pre stavebné povolenie				
STAVBA: ROZŠÍRENIE VODOVODU A KANALIZÁCIE V OBCI ZÁMUTOV				<div>ZÁK. ČÍSLO: 01102024</div> <div>DÁTUM: 10. 2024</div>
PRÍLOHA: REDUKČNÁ ŠACHTA				<div>MIERKA: 1:25</div> <div>ČÍSLO PRÍLOHY: D.3-10</div>