

MIERKA 1:500/100

Rad A2-1

HÍBKA VÝKOPU

KÓTA VÝKONU

HÍLBKA DNA POTRUBIA

KÓTA DNA POTRUBIA


KÓTA PÔVODNÉHO TERÉNU

ZROVNÁVACIA ROVINA

STANIČENIE [km/m]


DN[mm]-MATERIÁL-DĚŽKA[m]

ULOŽENIE POTRUBIA

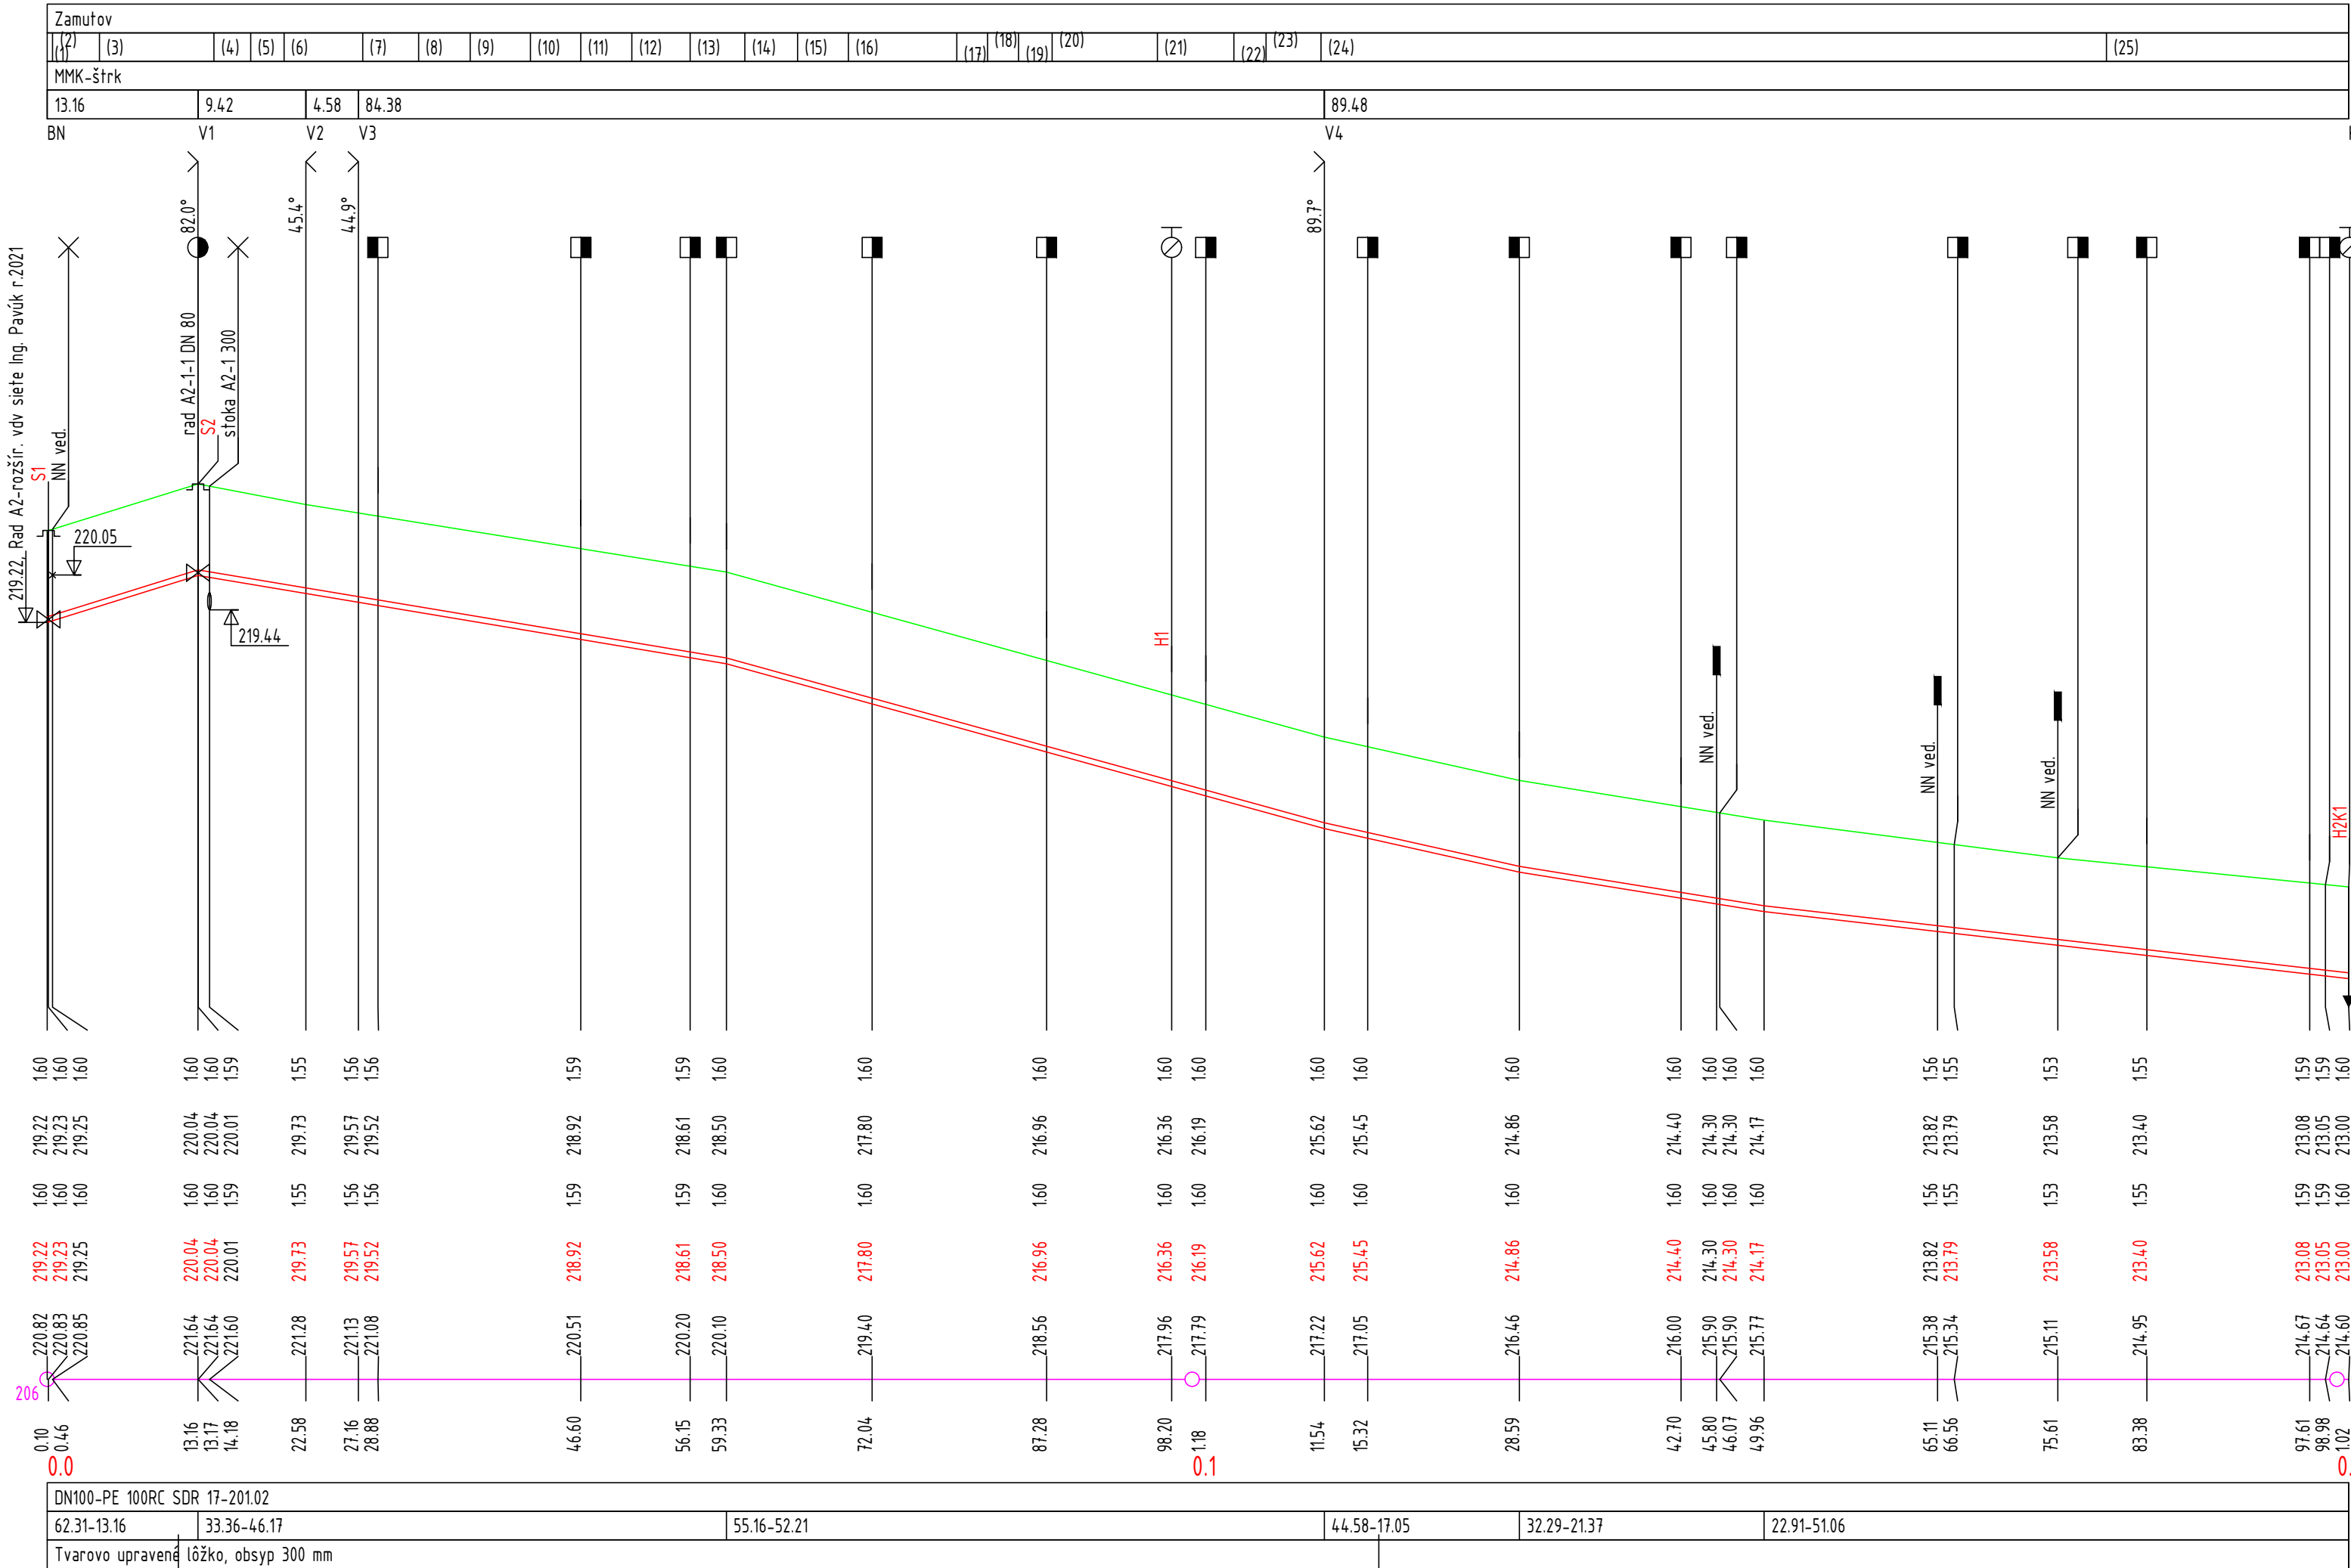


(1)	TABULKA VYSVETLIVIEK
(2)	513/38
(3)	513/133
(4)	513/227
(5)	513/231
(6)	513/234
(7)	513/237
(8)	513/240
(9)	513/241
(10)	513/247
(11)	513/250
(12)	513/269
(13)	513/270
(14)	513/275
(15)	513/277
(16)	513/280
(17)	513/283
(18)	513/286
(19)	513/289
(20)	513/291
(21)	513/293
(22)	513/295
(23)	513/297
(24)	513/298
(25)	513/300

Rad A2-1-1

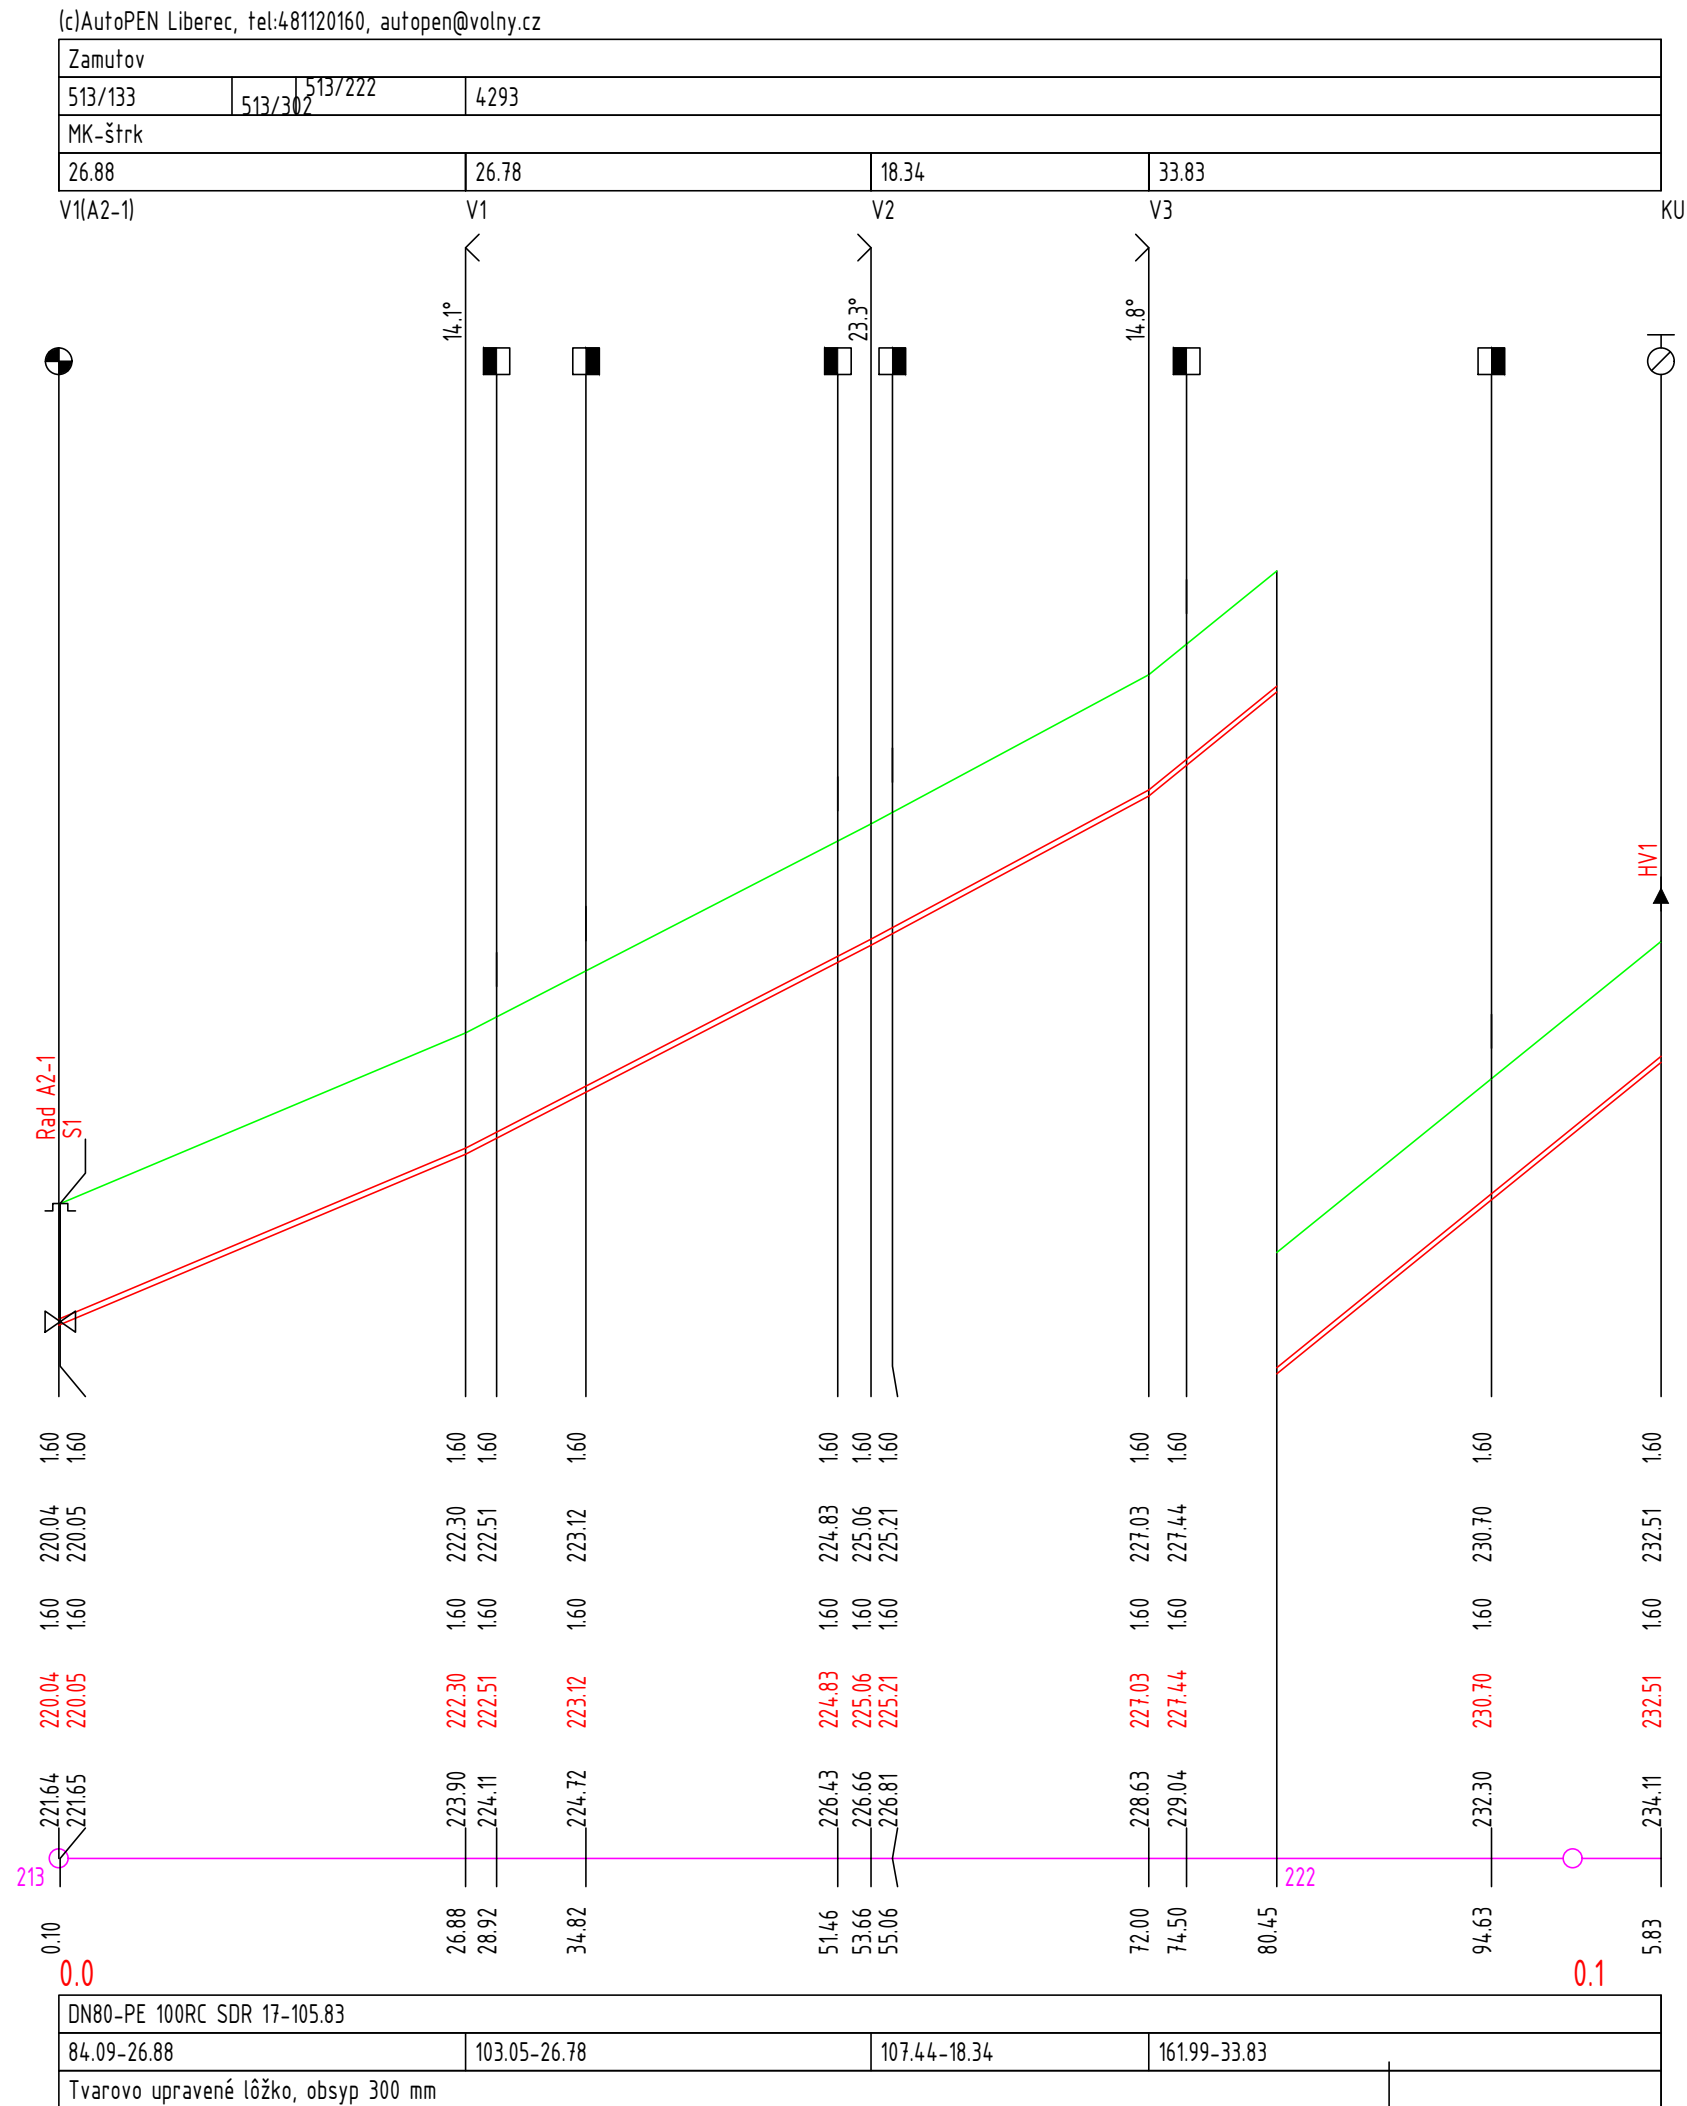

S0 03 Rozšírenie vodovodu a kanalizácie
- parc. č. C-KN 513/133, 513/4, 4293 k.ú Zámotov

VYPRACOVAL: Ing. S. Margičin		ZODPOVEDNÝ PROJEKTANT: Ing. S. Margičin	HLAVNÝ INŽINIER PROJEKTU: Ing. S. Margičin		
MIESTO STAVBY: k.ú. Zámutov		OKRES: Vranov nad Topľou			
INVESTOR: Obec Zámutov, Obc.úrad 434, 094 15 Zámutov					
STUPEN: Projektová dokumentácia pre stavebné povolenie					
STAVBA: ROZŠÍRENIE VODOVODU A KANALIZÁCIE V OBCI ZÁMUTOV				IČO: 31 708 951 email: margicin@daqing.sk Mobil: 0905 615 914	
PRÍLOHA: VODOV. RAD A2-1, A2-1-1 - POZDĹŽNY PROFIL				ZÁK. ČÍSLO: 01102024	PARE:
				DÁTUM: 10. 2024	
				MIERKA: 1:500 /100	ČÍSLO PRÍLOHY: D.3-5