



VODOVODNÁ PRÍPOJKA - VZOR. POZDĽŽNY REZ

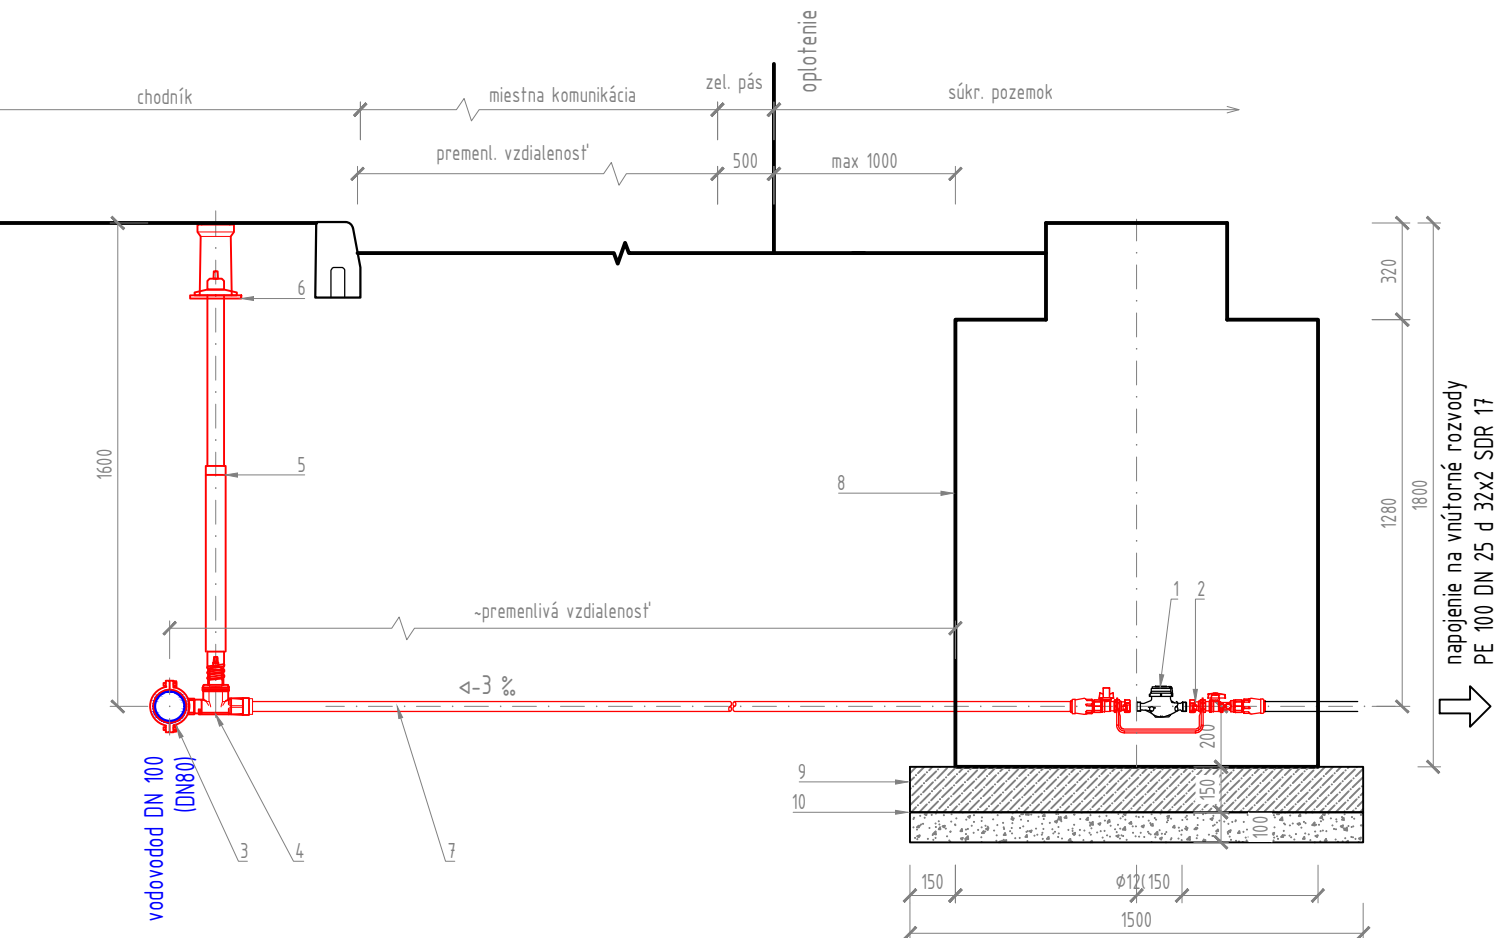

LEGENDA :

- 01 Vodomer mokrobežný DN 20 (3/4") (dodávka VVS a.s.)
- 02 Vodomerová súprava so skrutkovaním, guľovými kohútmi a integrovanou spätnou klapkou, uzamykateľná Hawle č. 35065-2- alebo alternatíva
- 03 Navrhávací pás 110-1" DN 25 Hawle č. 5250 alebo alternatíva
- 04 Posúvač pre domové prípojky DN 25 (1") PN 10 Hawle typ 2800 - alebo alternatíva
- 05 Zemná zákopová súprava teleskopická Hawle č. 9601
- 06 Uličný poklop Hawle č. 1650 KASI, podkladová doska Hawle č. 3481 KASI - alebo alternatíva
- 07 Potrubie PE 100 d 32x2 SDR 17
- 08 Vodomerová šachta plastová Ø1200 mm v=1800 mm (prípadne bet. 1200x900) vstupný komín Ø 600 (600x600)
- 09 Podkladný betón hr. 150 mm z betónu C16/20
- 10 Hutnený štrkový podsyp hr 100 mm z kameniva fr. 16-32 mm

SO 03 Rozšírenie vodovodu a kanalizácie - parc. č. C-KN 513/133, 513/4, 4293 k.ú Zámutov

VYPRACOVAL: Ing. S. Margicin	ZODPOVEDNÝ PROJEKTANT: Ing. S. Margicin	HLAVNÝ INŽINIER PROJEKTU: Ing. S. Margicin	 s.r.o. KOŠICE
MIESTO STAVBY: k.ú. Zámutov		OKRES: Vranov nad Topľou	
INVESTOR:	Obec Zámutov, Obc.úrad 434, 094 15 Zámutov		IČO: 31 708 951 email: margicin@aquing.sk Mobil: 0905 615 914
STUPEŇ:	Projektová dokumentácia pre stavebné povolenie		
STAVBA:	ROZŠÍRENIE VODOVODU A KANALIZÁCIE V OBCI ZÁMUTOV		ZÁK. ČÍSLO: 01102024
			PARĚ:
PRÍLOHA:	VODOVODNÁ PRÍPOJKA - VZOROVÉ RIEŠENIE		DÁTUM: 10. 2024
			MIERKA: schéma
			ČÍSLO PRÍLOHY: D.3-9