


d
5146/1

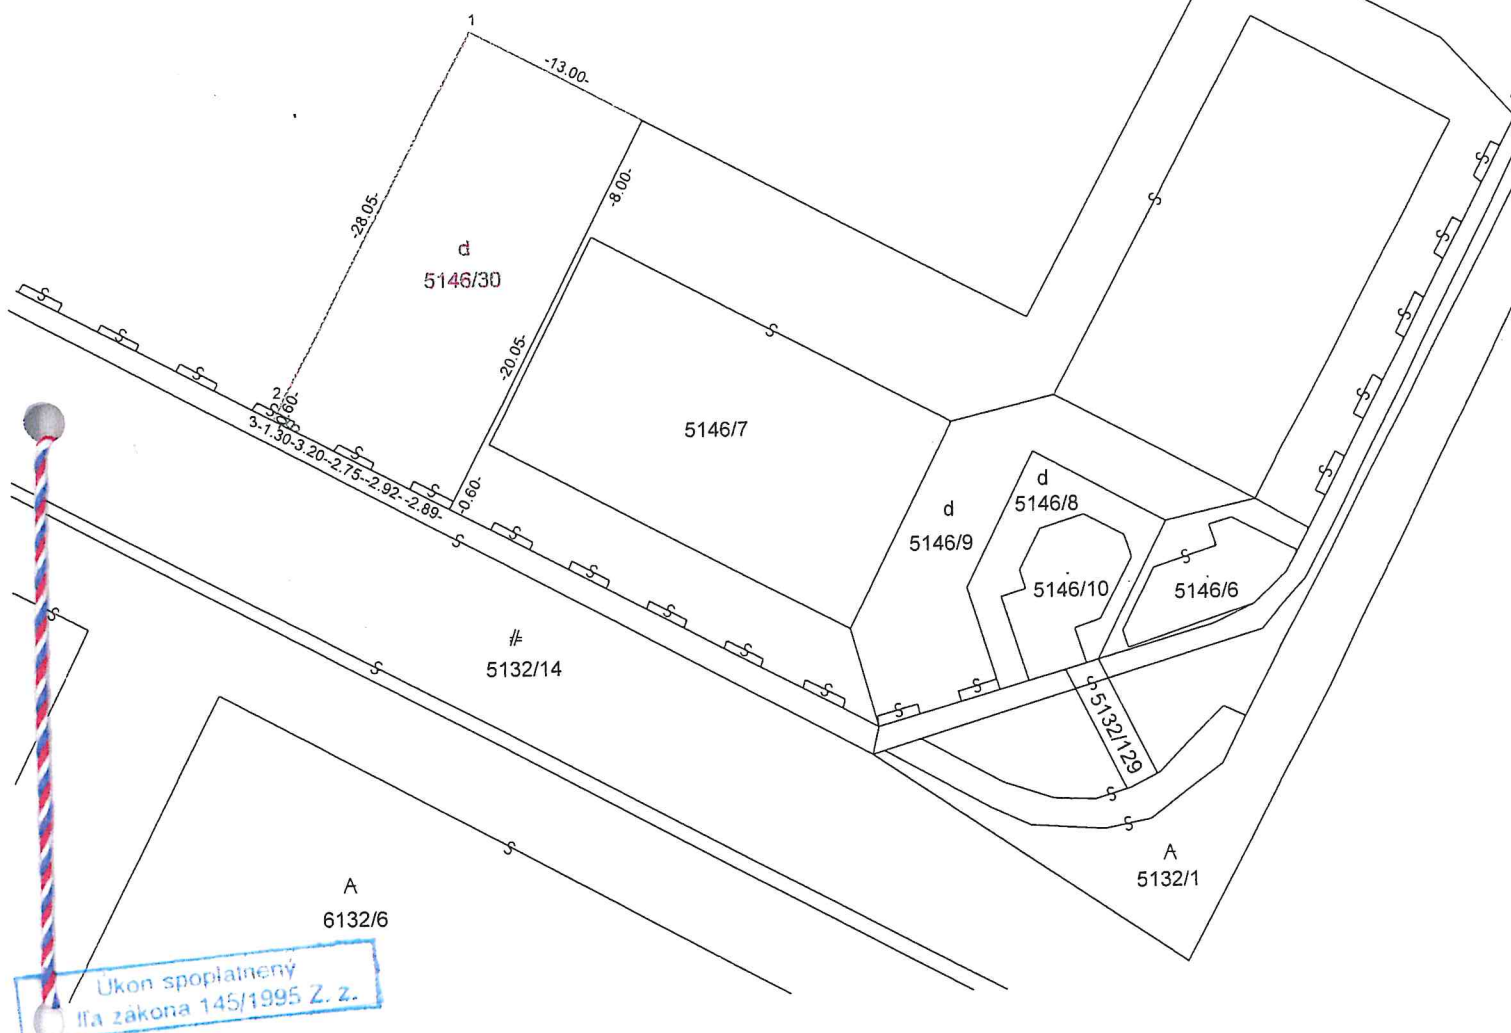

Geometrický plán je podkladom na právne úkony , keď údaje doterajšieho stavu výkazu výmer sú zhodné s údajmi platných výpisov z katastra nehnuteľnosti

Vyhotovitel GEODETICKÉ PRÁCE Ing. František Matys Zvolenská 12 010 08 Žilina IČO : 333 636 92	Kraj ŽILINSKÝ	Okres ŽILINA	Obec ŽILINA
	Kat. územie ŽILINA	Číslo plánu 8/2019	Mapový list č. VKM
GEOMETRICKÝ PLÁN na - oddelenie parcely p.č. 5146/30			
Vyhotovil	Autorizačne overil	Úradne overil Meno : Ing. Božena Homoncová	
Dňa : 31.1.2019	Meno : Ing. František Matys	Dňa : 4.2.2019	Meno : Ing. Juraj Rosinčin
Nové hranice boli v prírode označené žel. rúrkami		Náležitostami a presnosťou zodpovedá predpisom	
Záznam podrobného merania (meračský náčrt) č. 6493		Úradne overené podľa § 9 zákona NR SR č. 215/1995 Z.z. o geodézii a kartografii	
Súradnice budov označených číslami a ostatné meračské údaje sú uložené vo všeobecnej dokumentácii		Pečiatka a podpis	

VÝKAZ VÝMER

Doterajší stav										Zmeny										Nový stav			
pzkn. vložky	listu vlastn.	Číslo			Druh pozemku	Výmera		Diel číslo	k parcele číslo	m ²	od parcely číslo	m ²	číslo parcely	Výmera		Druh pozemku	Vlastník nájomca-držiteľ (adresa)						
		PK	KN-E	KN-C		ha	m ²							ha	m ²								
	1100			5146/1	zast. pl.	1	5949						5146/1	1	5577	zast. pl. 18	doterajší						
						1	5949						5146/30	1	372	zast. pl. 18	Ing. Roman Holienčík Jarná 2605/2 Žilina						
STAV PRÁVNÝ JE TOTOŽNÝ S REGISTROM C KN																							
						1	5949							1	5949								

Legenda : kód spôsobu využívania 18 – pozemok, na ktorom je dvor