



NAVRHOVANÝ VZOROVÝ POHĽAD NOVÉHO OPLOTENIA CELK. DĹŽKA 187,5m = 75ks

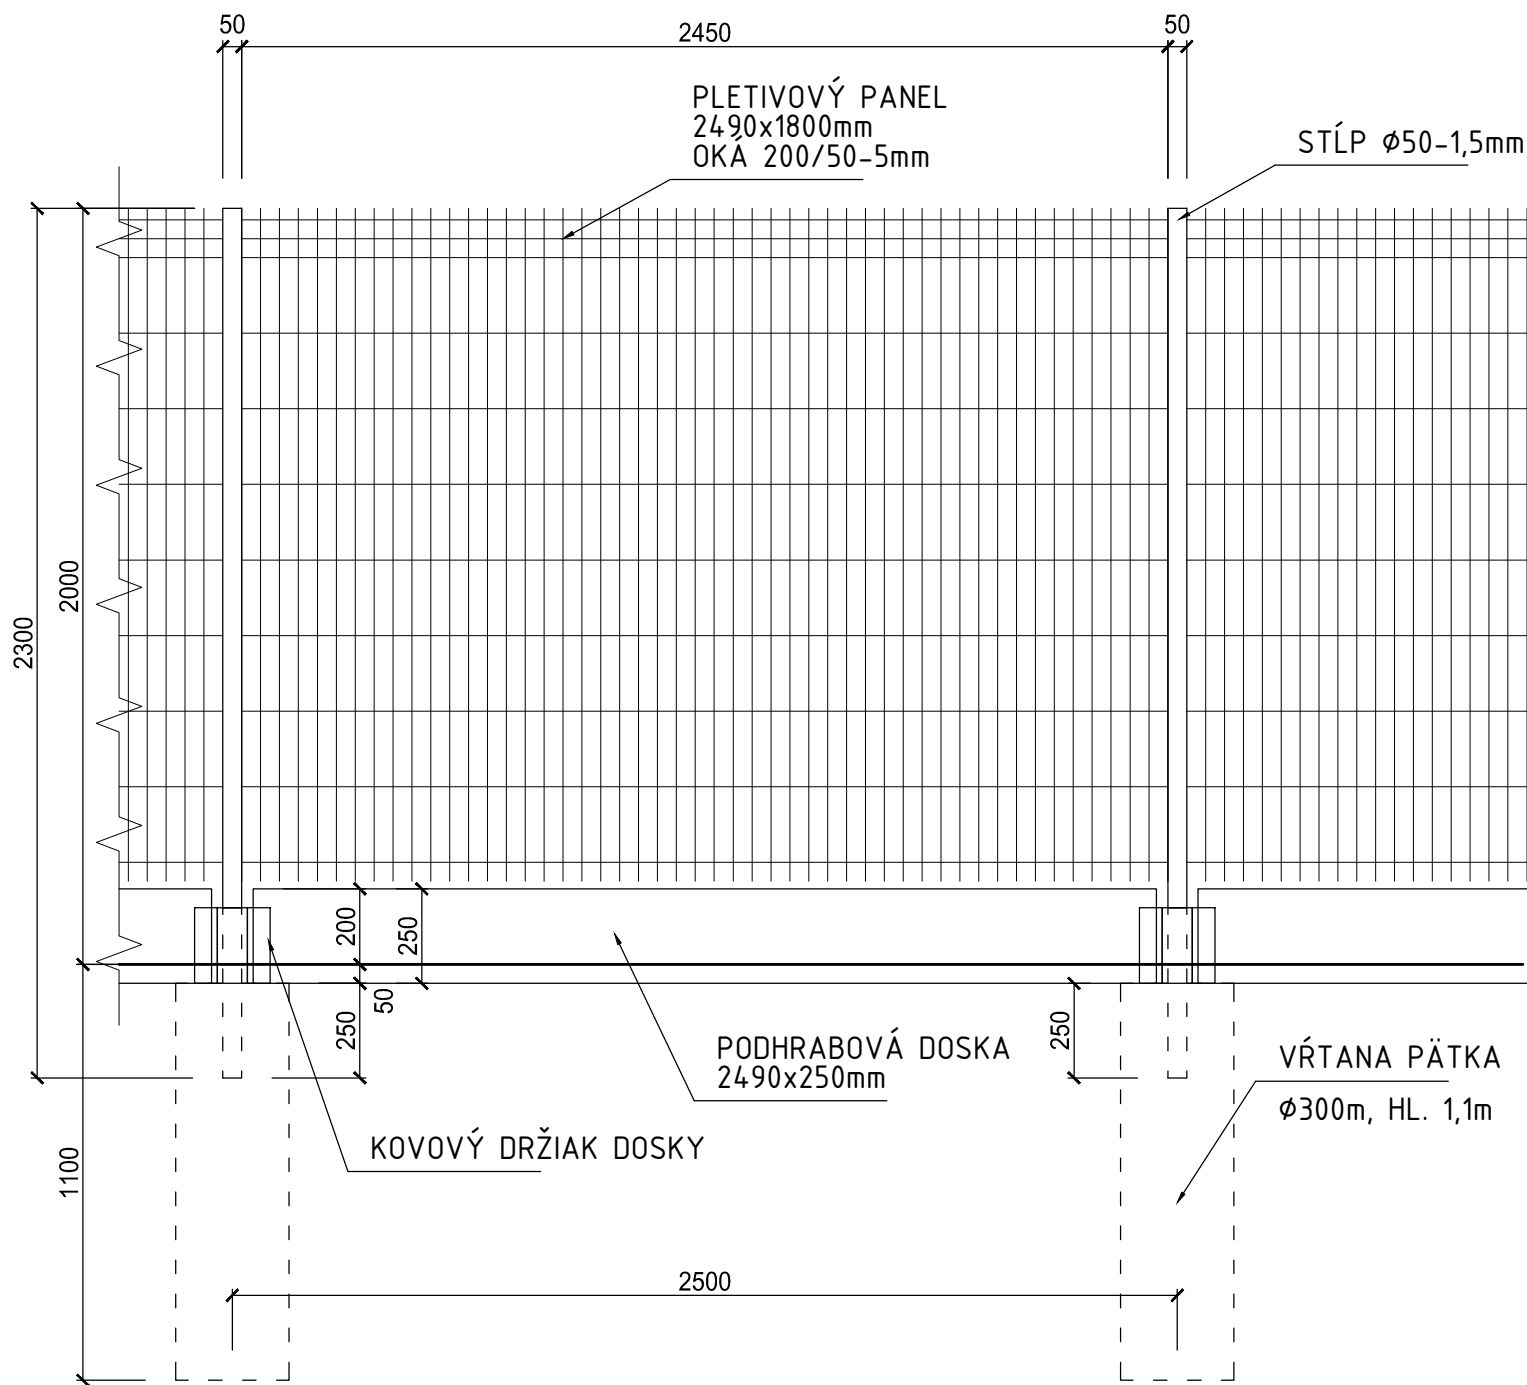

REALIZAČNÝ PROJEKT

výkres bol spracovaný v grafickom programe GRAPHISOFT ARCHICAD 13, číslo licencie 8-5691418

ZODP. PROJEKTANT	AUTOR PROJEKTU	KRESLIL	KONTROLOVAL		
Ing. Michal Smuda	Ing. Jaroslav Pilarčík	Ing. Michal Smuda	Ing. Jaroslav Pilarčík		
OKRES: Žilina	MIESTO: Žilina - Budatín, Ul. energetikov			FORMÁT	2 x A4
INVESTOR: Mesto Žilina, Nám. obetí komunizmu 1, 01131 Žilina				DÁTUM	IV.kv/2018
STAVBA: OPLOTENIE CINTORÍNA ŽILINA-BUDATÍN				STUPEŇ PD	RP
				PROFESIA	ARCHITEKTÚRA
				ČÍSLO KÓPIE	
KAT. ÚZEMIE: Žilina		PARC. ČÍSLO: 719/56 a 720			
OBSAH VÝKRESU: POHĽAD NA PLOT + POPIS				MIERKA: 1 : 20	ČÍSLO VÝKRESU: 2